

Colunas esculpidas em isopor e resinadas  
Acabamento em pintura de arte - 2 unidades  
40x40x280cm

Pintura de arte nas paredes do  
banheiro


Balcão com tampo de vidro,  
gavetas e portas - 3 unidades.  
h=0.90m  
Madeira - compensado naval  
Acabamento pintura

Armário com portas de vidro  
h=2.80m  
Madeira - compensado naval  
Acabamento pintura

Revestimento de mastros da lona  
com painéis em compensado naval.  
Acabamento em pintura de arte.  
h=2.80m

Pufes  
Madeira - compensado naval  
Acabamento pintura

Armário com portas de vidro  
h=2.80m  
Madeira - compensado naval  
Acabamento pintura

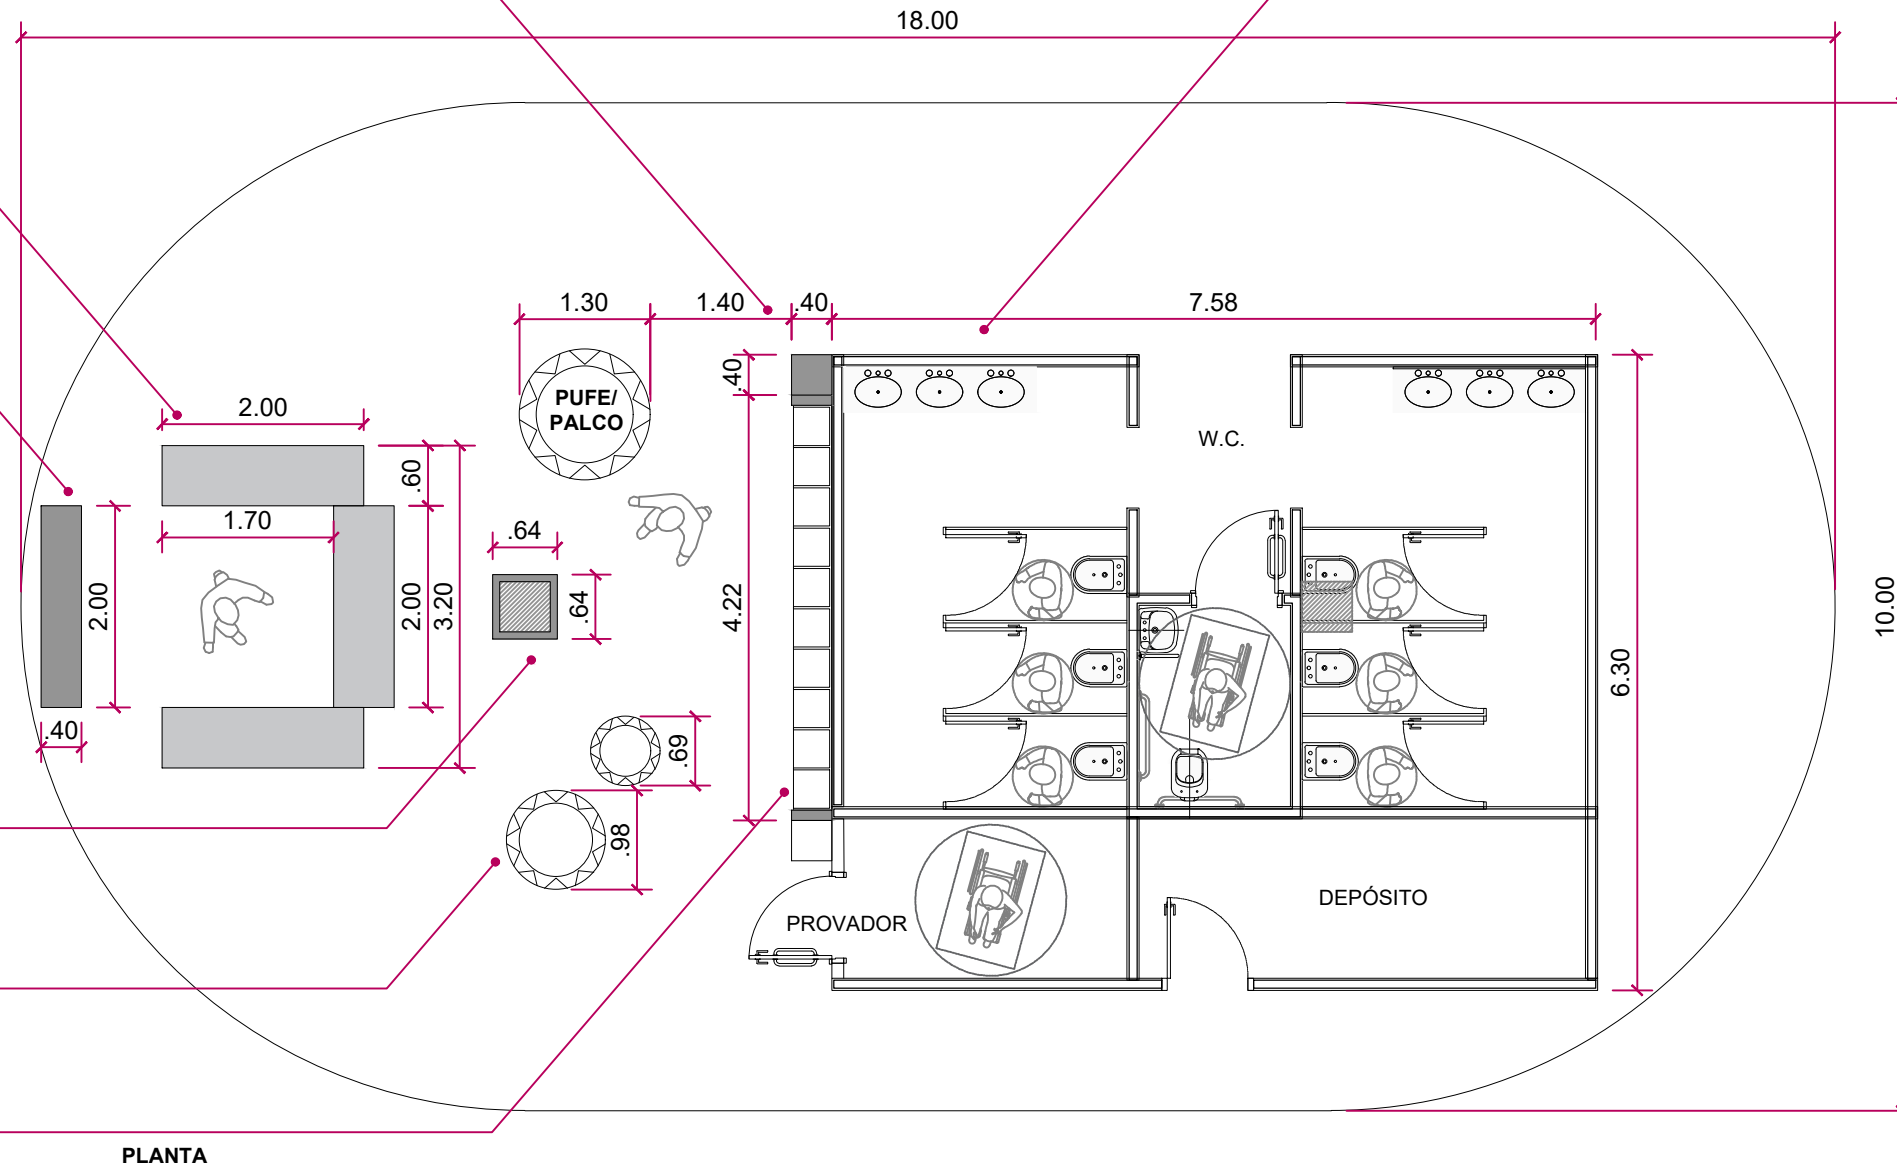

PLANTA

### CIRCO\_PQ. DA JUVENTUDE\_SP

**Local:** Parque da Juventude Dom Paulo Evaristo Arns

**Endereço:** Av. Cruzeiro do Sul, no. 2.630 - Carandirú

**Descrição:** LONA LOJA

**Data do desenho:** 15.09.2022

**Etapa:**

**Área:** Aprox. 158m<sup>2</sup>

**Observação:**

**Data do evento:**

**Arq.resp:** Luana Gattoni

**CAU:**