N O T A S
01. VERIFICAR MEDIDAS NO LOCAL

| ALTERAÇÃO | DATA |
|---|---|
| XXXX | XX.XX.XX |

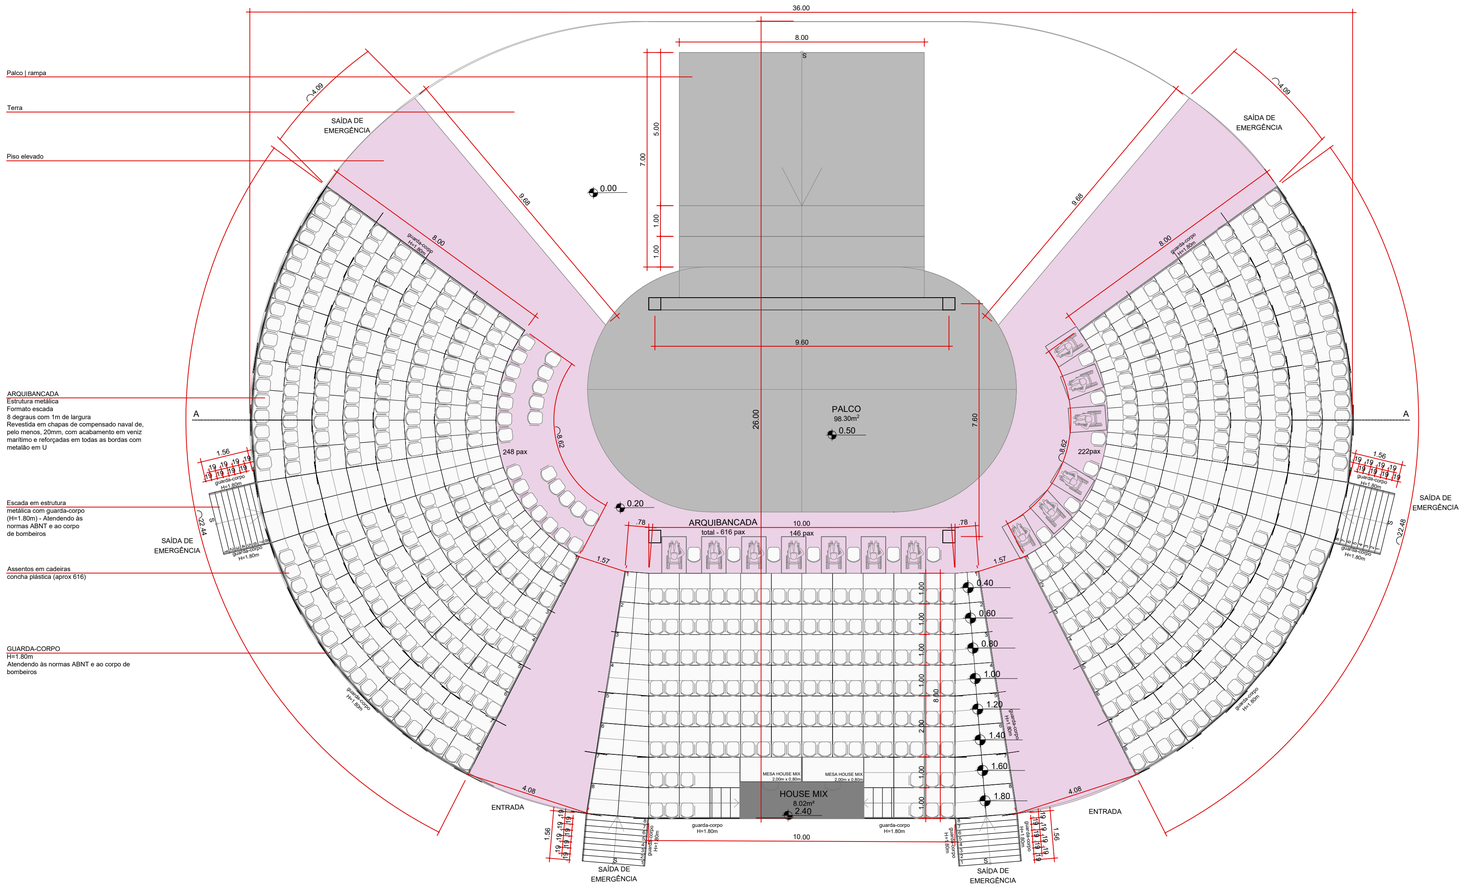


A R Q U I B A N C A D A - L O N A F I X A
ESCALA 1:100

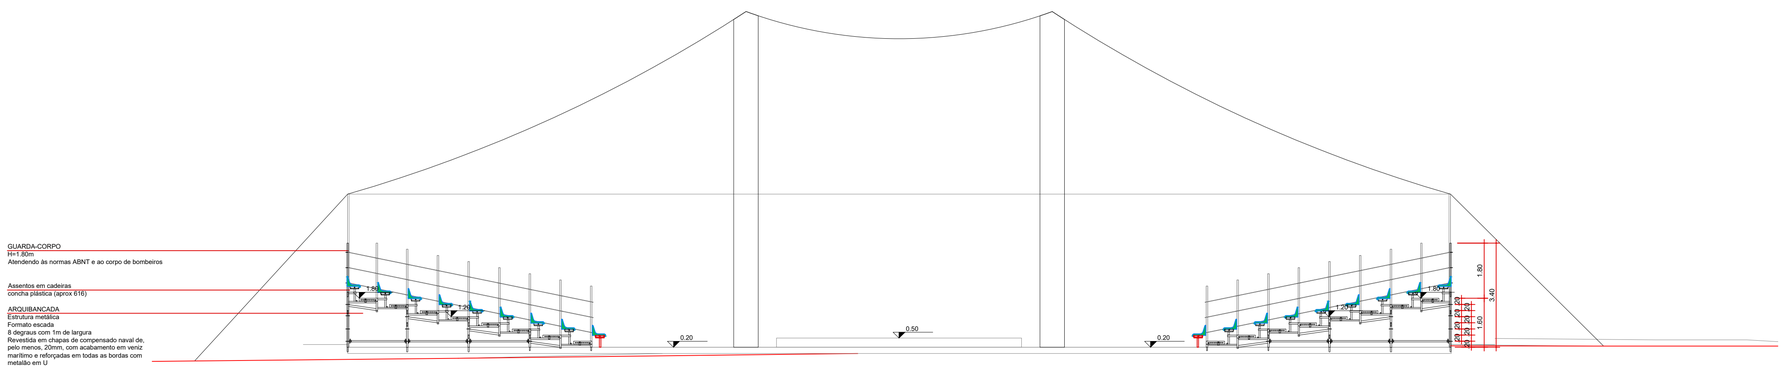


C O R T E A A
ESCALA 1:100


biasi estúdio de arquitetura
ZÉ CARRATÚ CENOGRAFIA
r. saturno 153 - cj02 - aclimação
cep:01531-030 - sãopaulo - sp
tel:55(11)35647678
contato@biasiarquitetura.com.br


ASSOCIAÇÃO_DOS_AMIGOS_DA_ARTE
AV_CRUZEIRO_DO_SUL_2630_SANTANA_SP

MUNDO_CIRCO_PARQUE_DA_JUVENTUDE

LONA_FIXA_ARQUIBANCADA

| ESCALA | DATA | EQUIPE |
|---|---|---|
| 1:100 | 19.08.2022 | BIASI_ARQUITETURA<br>STUDIO_PAPAYA |

RESP. TEC.
LUIZ_BIASI

EX01 01 01
REVISÃO 02

ARQUIVO VREF_BASE_MUNDO_CIRCO_ARQUIBANCADA.DWG