





NOTAS	
01. VERIFICAR MEDIDAS NO LOCAL.	
ALTERAÇÃO XXXX	DATA XX.XX.XX

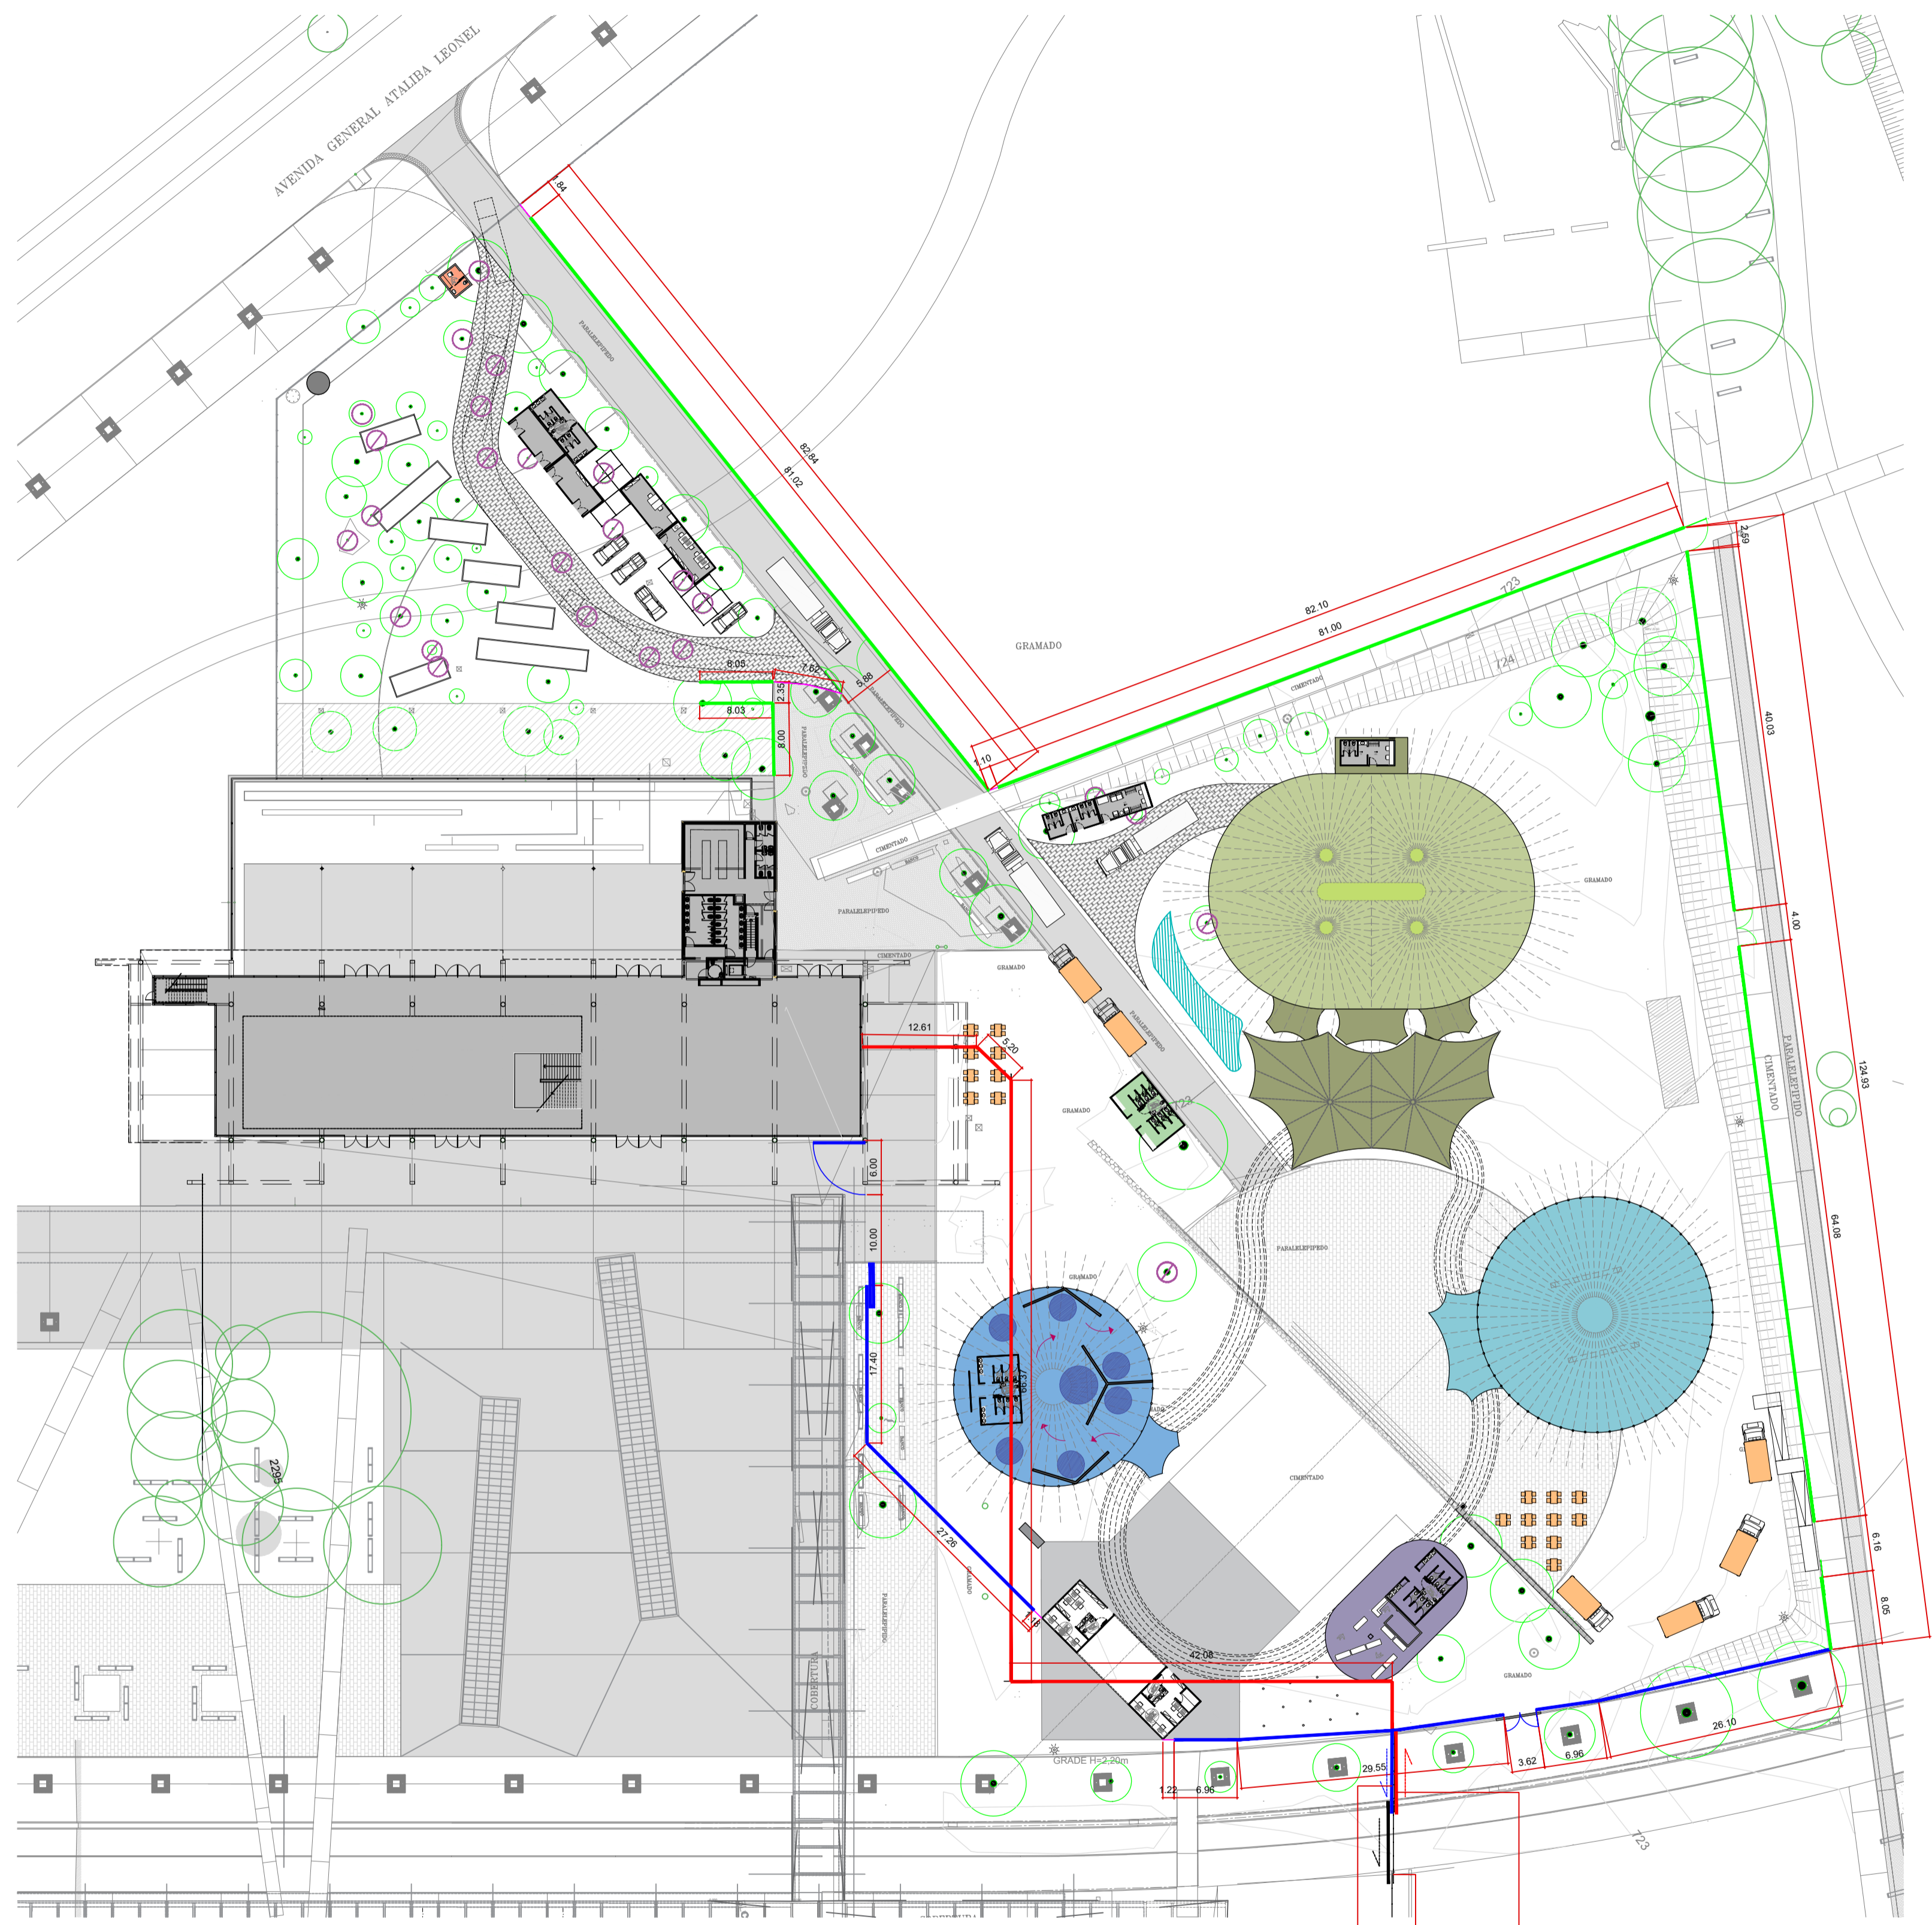


LEGENDA GRADES	
—	GRADE ELETROSOLDADA EXISTENTE A DESMONTAR (1.74x2.13) - Total=131.57 metros lineares - 75 unidades;
—	GRADE ELETROSOLDADA EXISTENTE A REMONTAR (1.74x2.13) - Total=115.49 metros lineares - 65 unidades;
—	ALAMBRADO (4.00x3.00) - Total=328.39 metros lineares - 74 unidades;
—	MÓDULO DE GRADE ESPECIAL A SER DETALHADO - 3 unidades;

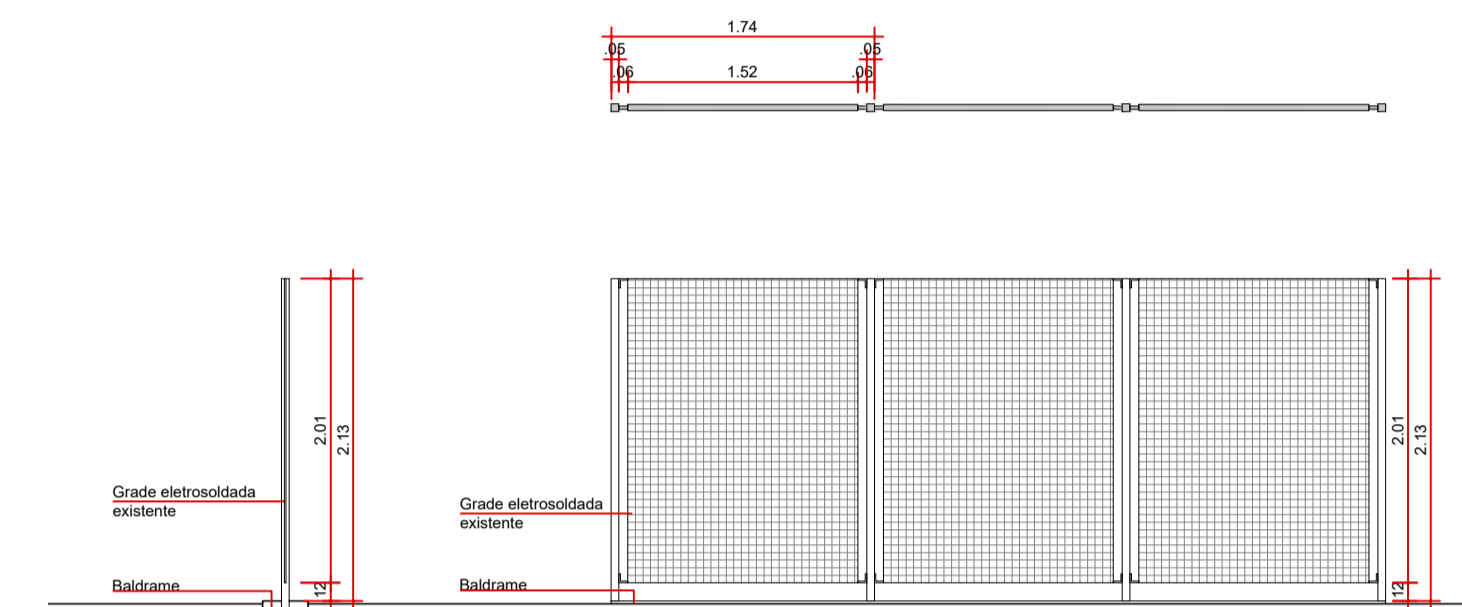


DETALHE - GRADE ELETROSOLDADA
ESCALA 1:50

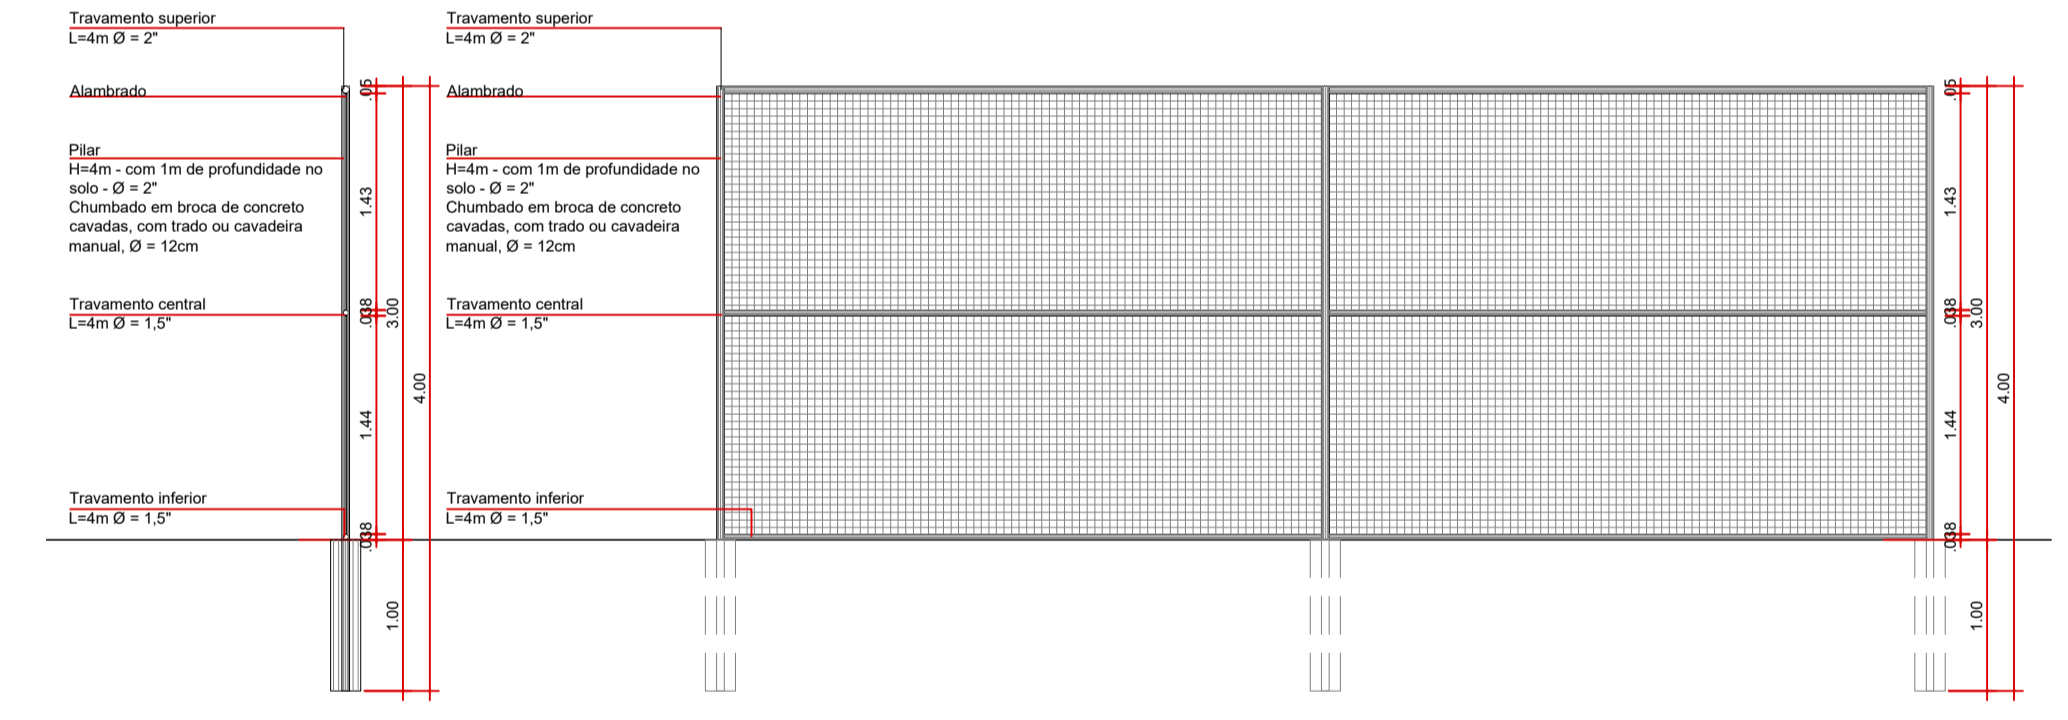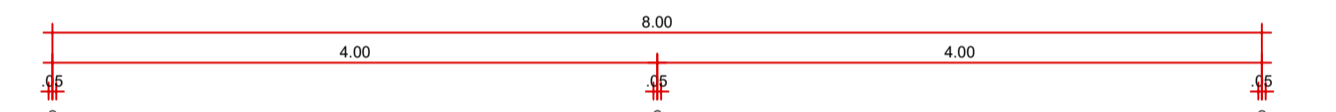

DETALHE - ALAMBRADO
ESCALA 1:50

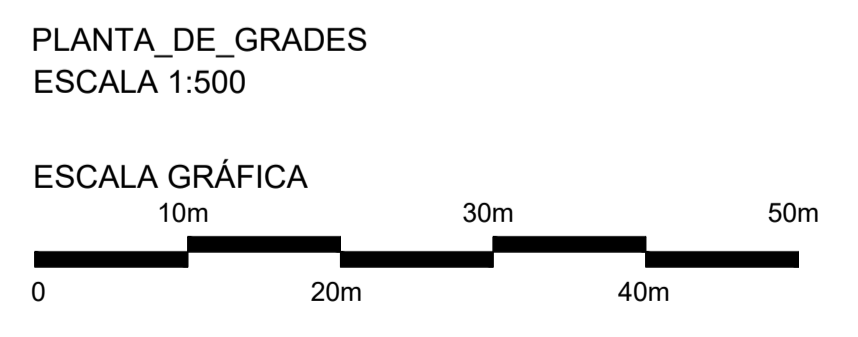

NOVA POSIÇÃO DA FOLHA E DO TRILHO EXISTENTES
FOLHA EXISTENTE A MANTER
FOLHA E TRILHO EXISTENTES A DESMONTAR E REPOSICIONAR

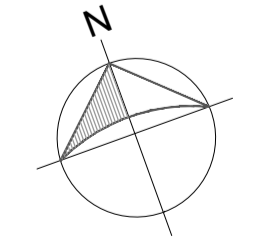

biasi ZÉ CARRATÚ
estúdio de arquitetura CENOGRAFIA

r. saturno 153 - cj02 - aclimação
cep: 01531-030 - são paulo - sp
tel: 55 (11) 35647678
contato@biasiarquitectura.com.br

ASSOCIAÇÃO DOS AMIGOS DA ARTE
AV. CRUZEIRO DO SUL, 2630, SANTANA, SP
MUNDO CIRCO PARQUE DA JUVENTUDE

GRADES
IMPLANTAÇÃO

ESCALA 1:500 DATA 05.09.2022 EQUIPE BIASI ARQUITETURA STUDIO_PAPAYA

RESP. TEC.
LUIZ BIASI

EX00 01 01 A1
REVISÃO 00

ARQUIVO: MUNDO_CIRCO_EDIT_02022_IMPLANTACAO_GRADES.rvt