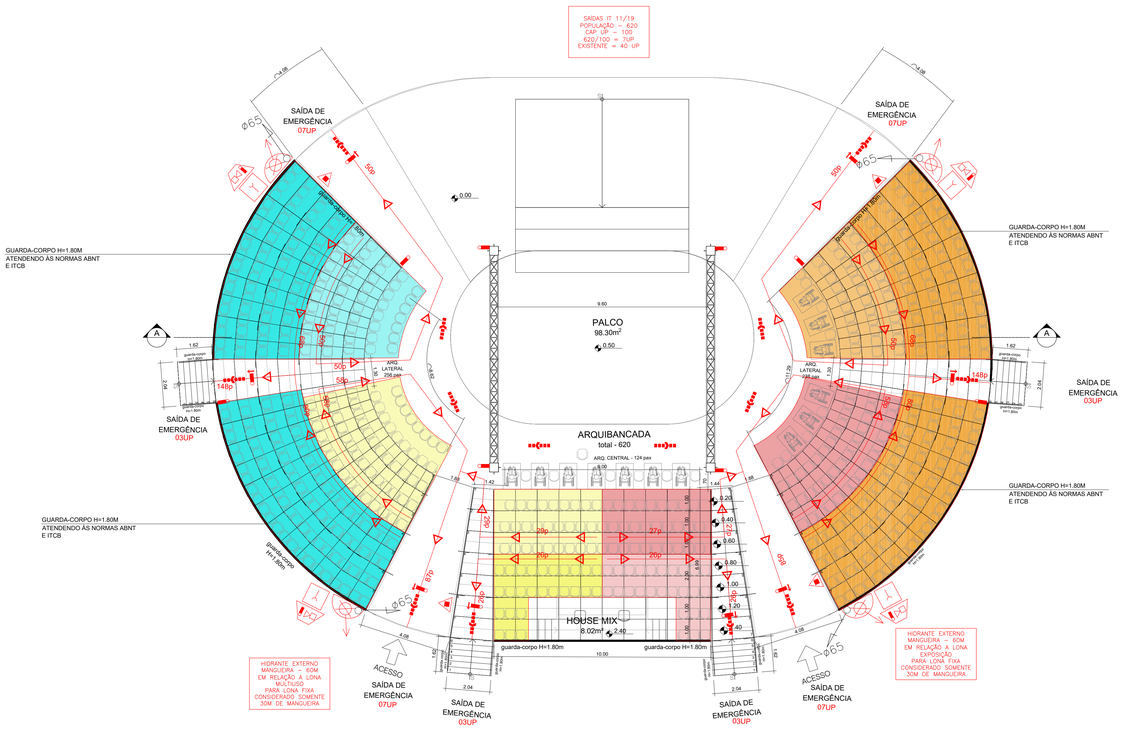

01 PLANTA LONA FIXA
ESCALA 1:100

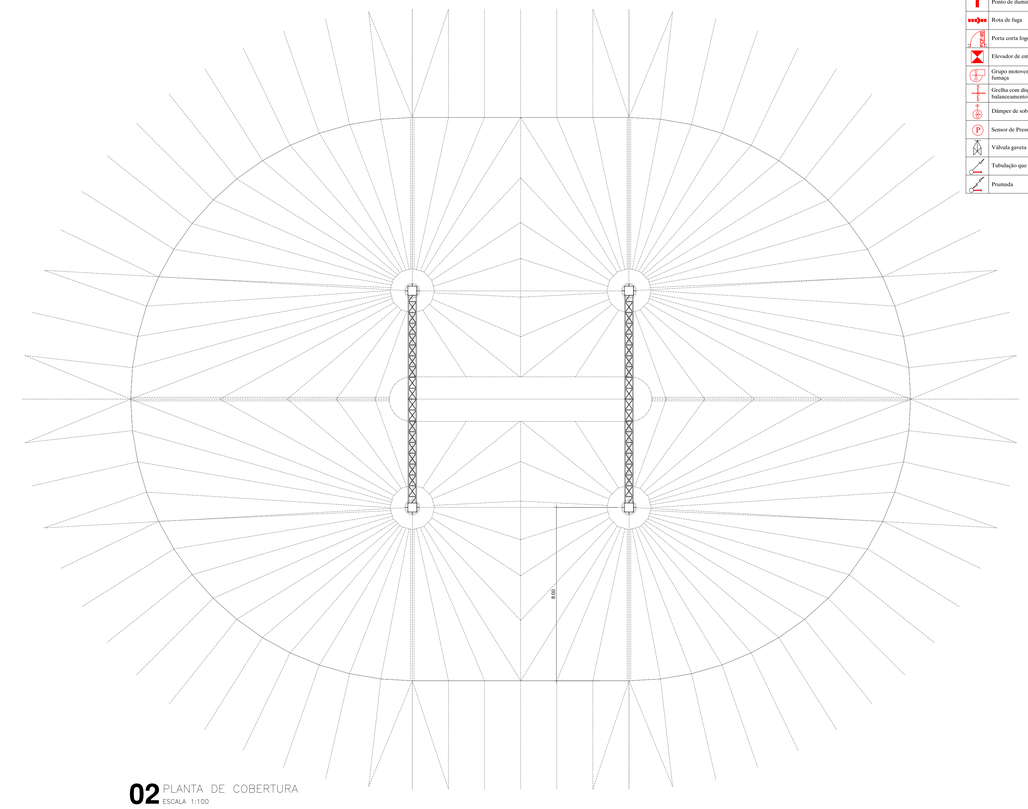

02 PLANTA DE COBERTURA
ESCALA 1:100

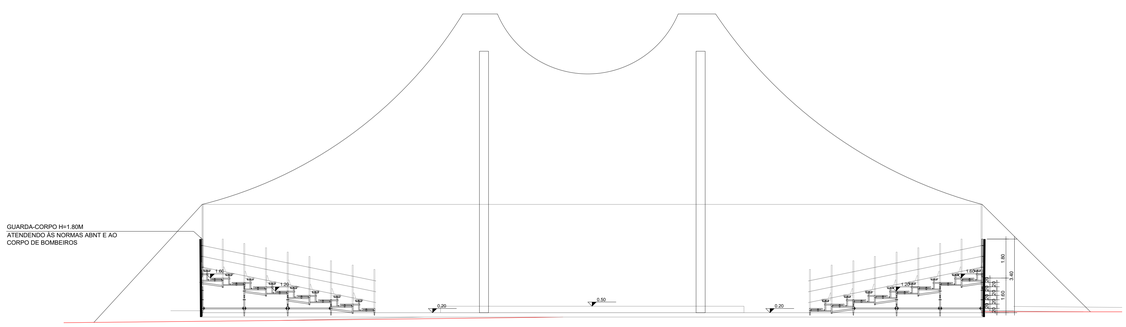

03 CORTE AA
ESCALA 1:100

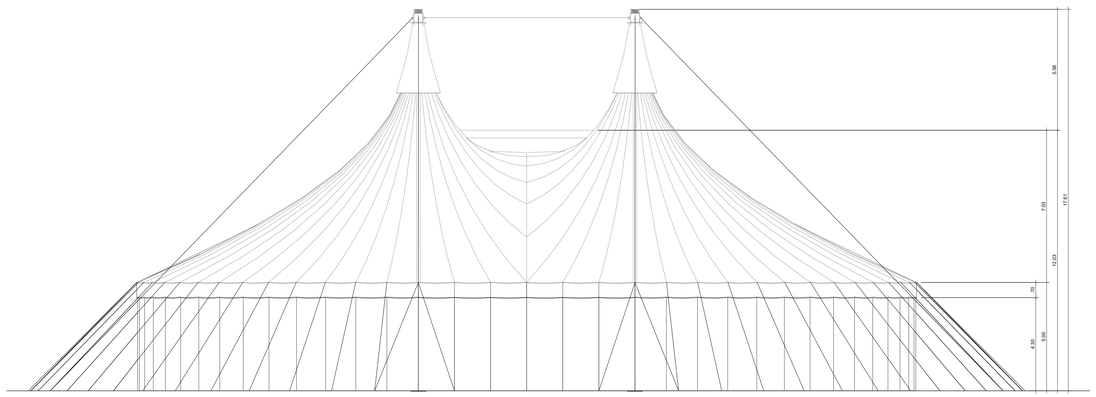

04 VISTA FRONTAL
ESCALA 1:100

LEGENDA

	Extintor de Água Pressurizada 2-A		Extintor de pó ABC 2-A : 20-B-C
	Extintor de PQS 20-B:C		Extintor sobre rodas de PQS 80-B:C
	Extintor de CO2 5-B:C		Extintor de espuma mecânica 2-A:10-B
	Hidrante simples		Hidrante duplo
	Bomba de incêndio para hidrantes		Reserva de incêndio para hidrantes
	Acionador de bomba de incêndio (botoeira tipo liga-desliga)	H37	Ponto de cálculo de hidrantes
	Registro de recalque de hidrantes sem válvula de retenção		Avisador sonoro tipo sirene
DK	Central de detecção e alarme de incêndio		Acionador manual do sistema de alarme
	Baterias do sistema de detecção e alarme		Telefone de emergência/ interfone
	Bateria do sistema de interfone		Detector de fumaça linear
	Detector de fumaça		Detector de calor
	Ponto de iluminação de emergência		Ponto de iluminação de emergência tipo balizamento
	Rota de fuga		Saída final da rota de fuga
	Porta corta fogo		Barra anti-pânico
	Elevador de emergência		Central predial de GLP ou gás natural
	Grupo motoventilador para controle de fumaça		Acionador manual da pressurização/ exaustão
	Grelha com dispositivo de ajuste e balanceamento		Veneziana de entrada de ar com filtro metálico lavável tipo G1
	Dâmper de sobrepressão		Grupo motogerador
P	Sensor de Pressão		Variador de Freqaência
	Válvula gaveta ou esfera		Válvula de retenção
	Tubulação que sobe		Tubulação que desce
	Prumada		Tubulação do sistema de incêndio

REVISÃO	DATA	POR	DESCRIÇÃO DAS REVISÕES
00	28/09/22	DHM	EMISSÃO

FEUERTEC
(11)4304-2534
contato@fteng.com.br

MUNDO DO CIRCO

ENDEREÇO:
AVENIDA CRUZEIRO DO SUL, 2630 - SANTANA, SÃO PAULO/SP

TÍTULO:
PROJETO DAS MEDIDAS DE SEGURANÇA CONTRA INCÊNDIO
LONA FIXA

NÚMERO: 003

REVISÃO: R00

DESENHO:	VERIFICADO:	APROVADO:	PREFIXO:	FASE:	ESCALA:
BCC	DHM	DHM	APAA	PL	1:100

A0