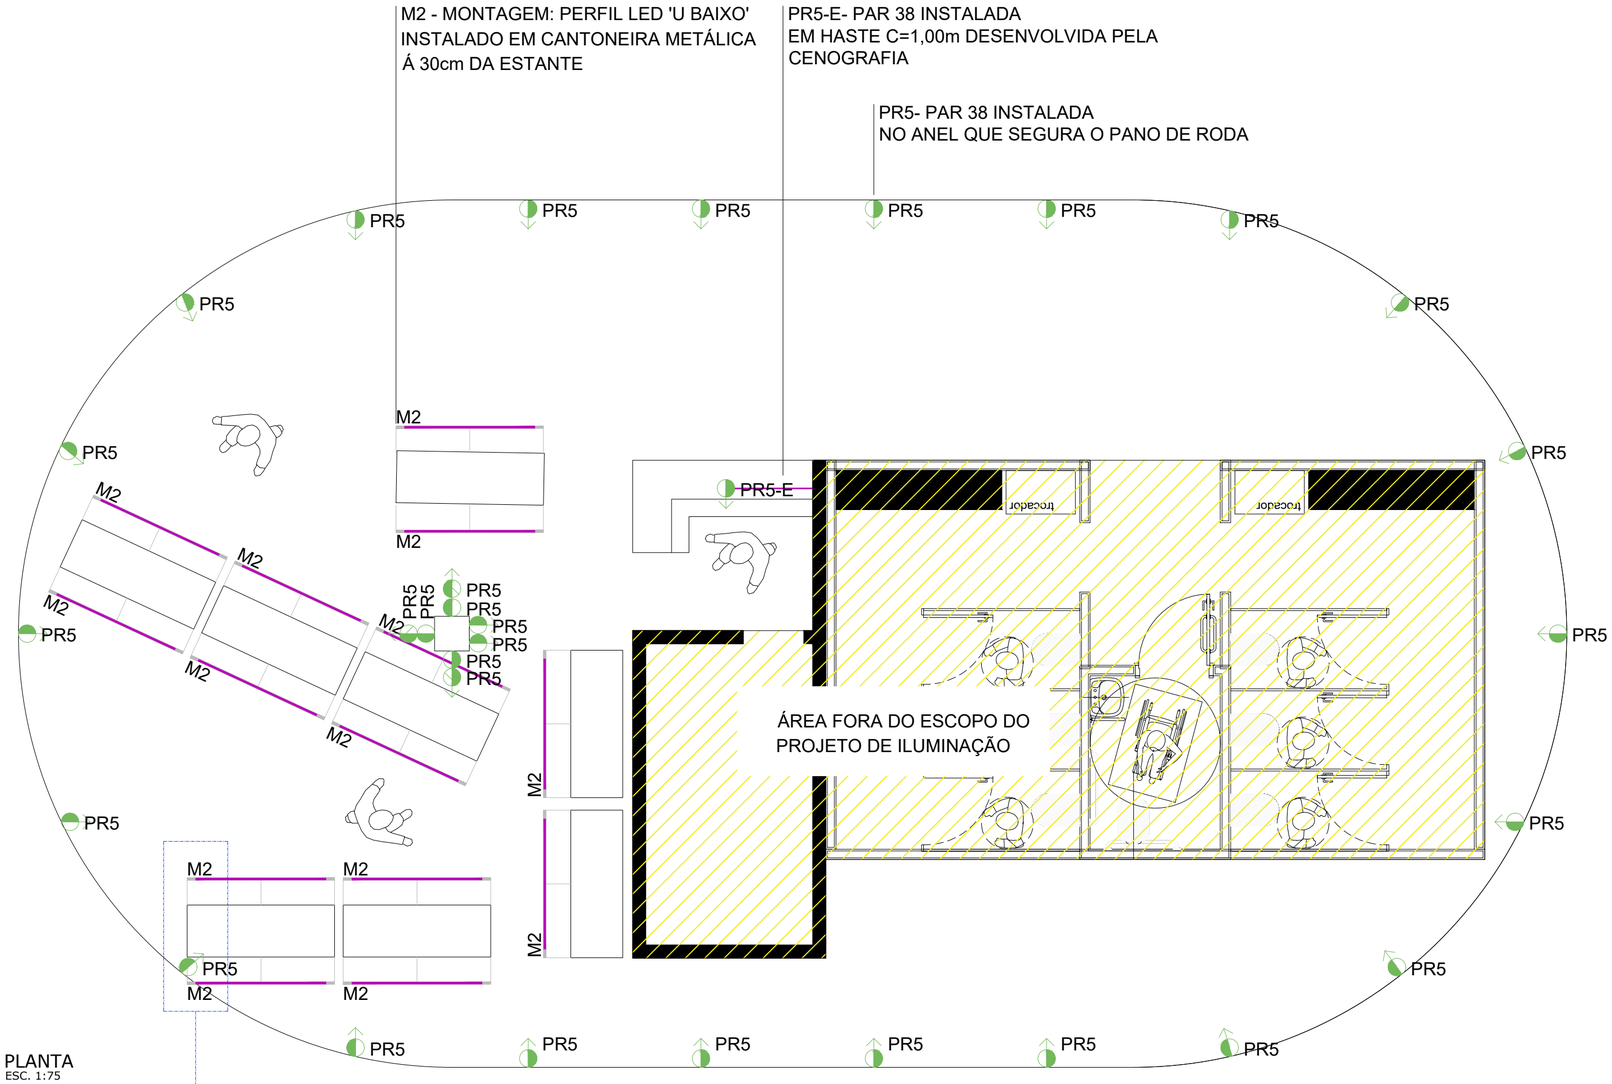

PLANTA
ESC. 1:75

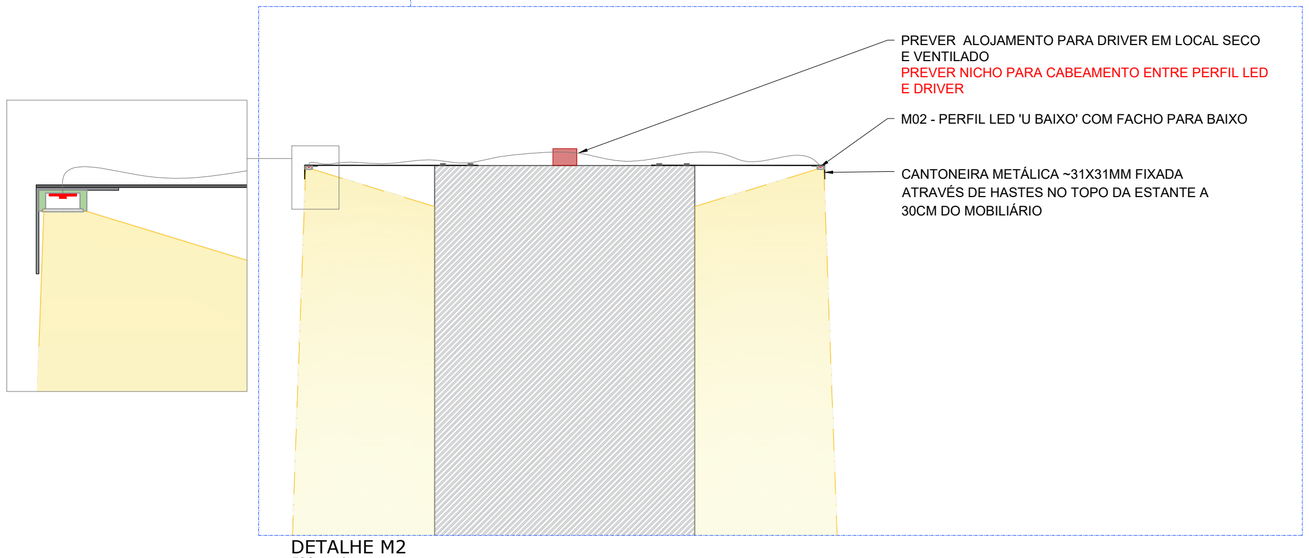

DETALHE M2
ESC. 1:10

LEG. EQUIPAMENTOS - loja

CODIGO	SIMBOLO	QUANT.	EQUIPAMENTOS	AMBIENTE
PR5	PR5	30	PAR 38 fixada na estrutura do pano de roda ou no mastro H=a definir Lamp. LED 3000k 16W	lona loja
PR5-E	PR5-E	1	PAR 38 fixada em haste desenvolvida pela cenografia C=1,00m Lamp. LED 3000k 16W	lona loja
M2	M2	14 x 1,70m (COM PERFIL LED DE 1,50m)	Perfil LED 'u baixo' instalado em cantoneira metálica fixada no mobiliário	lona loja

notas

- montagem
- poste
- Luz de teto
- Luz de piso
- Ponto de alimentação
- (N) Zona de acendimento

1) Conferir medidas em obra
2) Todos os equipamentos devem estar aterrados
3) TENSÃO DE REDE = 220v
4) A leitura dessa folha deve ser feita em cores para seu perfeito entendimento
5) Todas as luminárias estão cotadas a partir do eixo central das peças

revisão	descrição	data
AP 02	lona multiuso e lona loja	05/10/2022
AP 01	revisão geral	30/09/2022
AP 00	emissão inicial	19/09/2022

projeto
Mundo Circo -loja

assunto
Projeto de iluminação

etapa
AnteProjeto

escala
1:75

data
05/10/2022

fase/revisão
AP02

folha
02/03

desenho
Luana Alves

arquivo digital
LUZ_349_AP_Planta_R02-2022.10.05

contato@fernandacarvalho.com.br
www.fernandacarvalho.com.br

FERNANDA CARVALHO
LIGHTING DESIGN

RUA SÃO BARTOLOMEU, 101 | PERDIZES | CEP 05014-030 | SÃO PAULO-SP