


Moldura para painel de led ou lona impressa - 2 unidades

Imagem ilustrativa

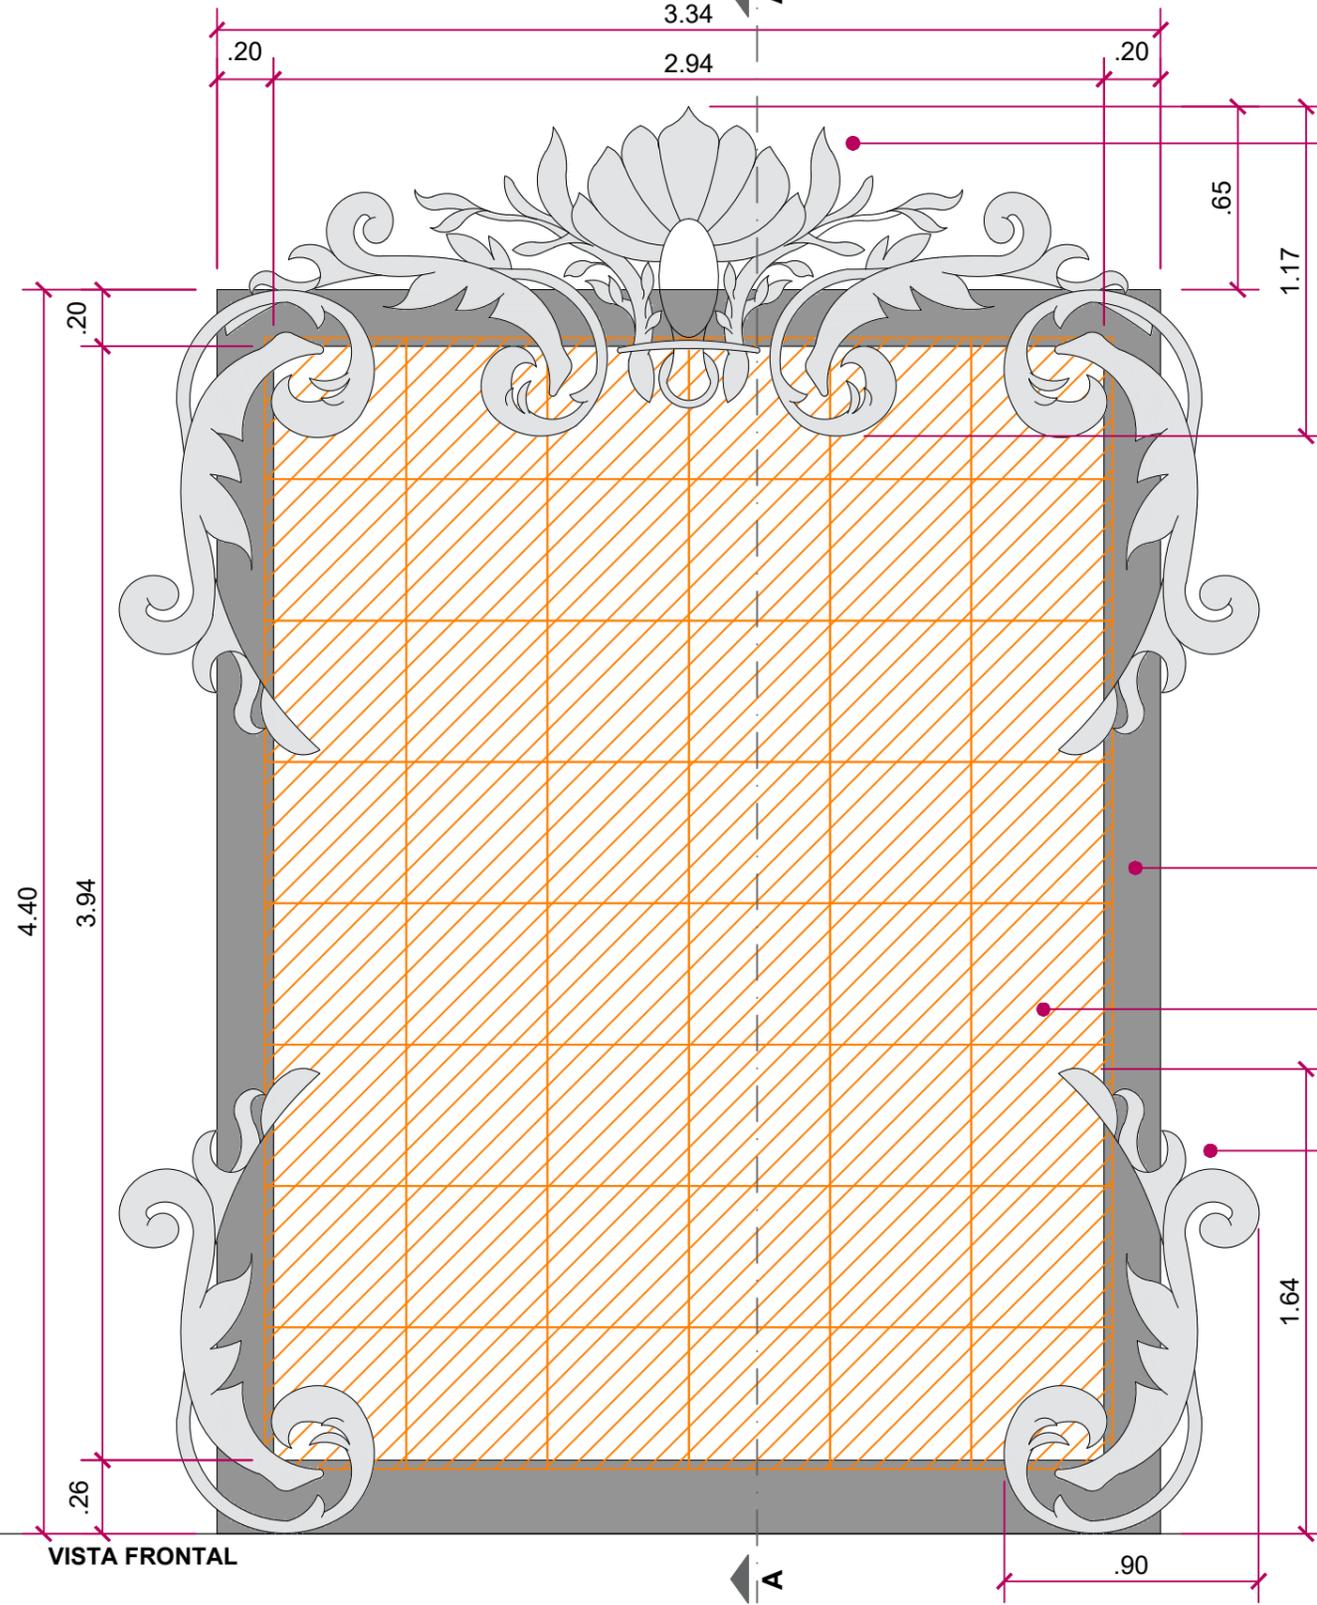

VISTA FRONTAL

**Frontão - 1 unidade**  
Recorte em madeira e/ou fibra com pintura de arte dourado envelhecido


Quadro de vergalhão no perímetro interno para fixação de lona impressa.

**Moldura**  
Argamassa armada  
Acabamento pintura dourado envelhecido.

**48 placas de led** \_ 50x50cm  
ou lona impressa com acabamento ilhós  
3x4m - 12m<sup>2</sup>

**Arestas - 4 unidades**  
Recorte em madeira e/ou fibra com pintura de arte dourado envelhecido

Quadro de vergalhão no perímetro interno para fixação de lona impressa.

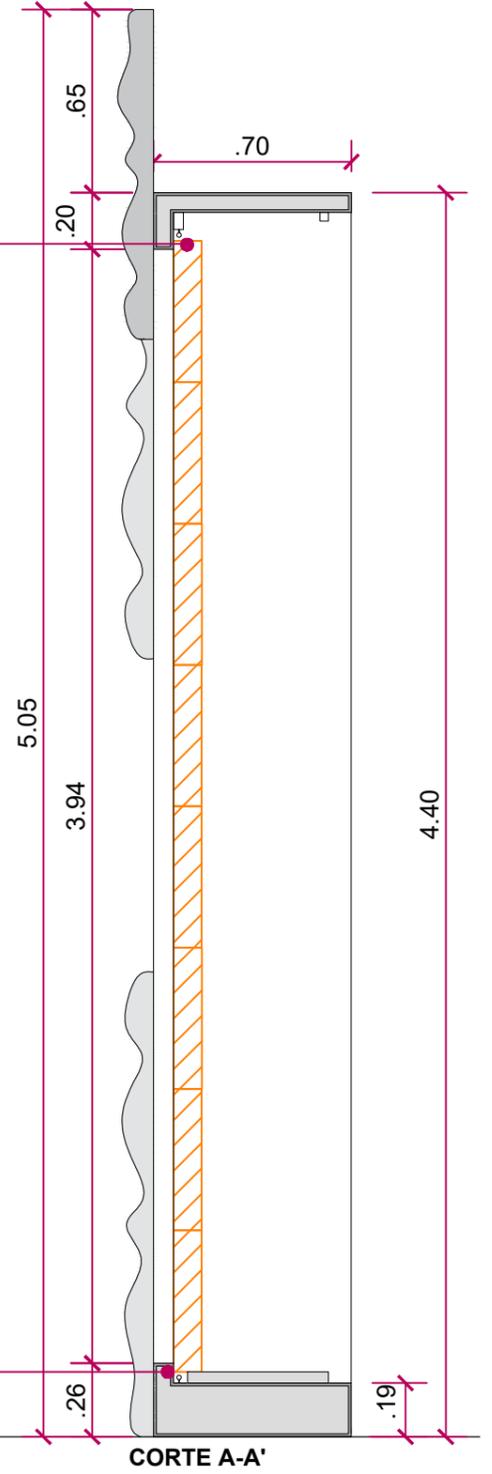

CORTE A-A'

**CIRCO\_PQ. DA JUVENTUDE\_SP**

**Local:** Parque da Juventude Dom Paulo Evaristo Arns  
**Endereço:** Av. Cruzeiro do Sul, no. 2.630 - Carandirú  
**Descrição:** PAINEL DE LED  
**Data do desenho:** 31.08.2022  
**Etapa:**  
**Observação:**  
**Arq.resp:** Luana Gattoni  
**Área:** Aprox. 24m<sup>2</sup>  
**Data do evento:**  
**CAU:**