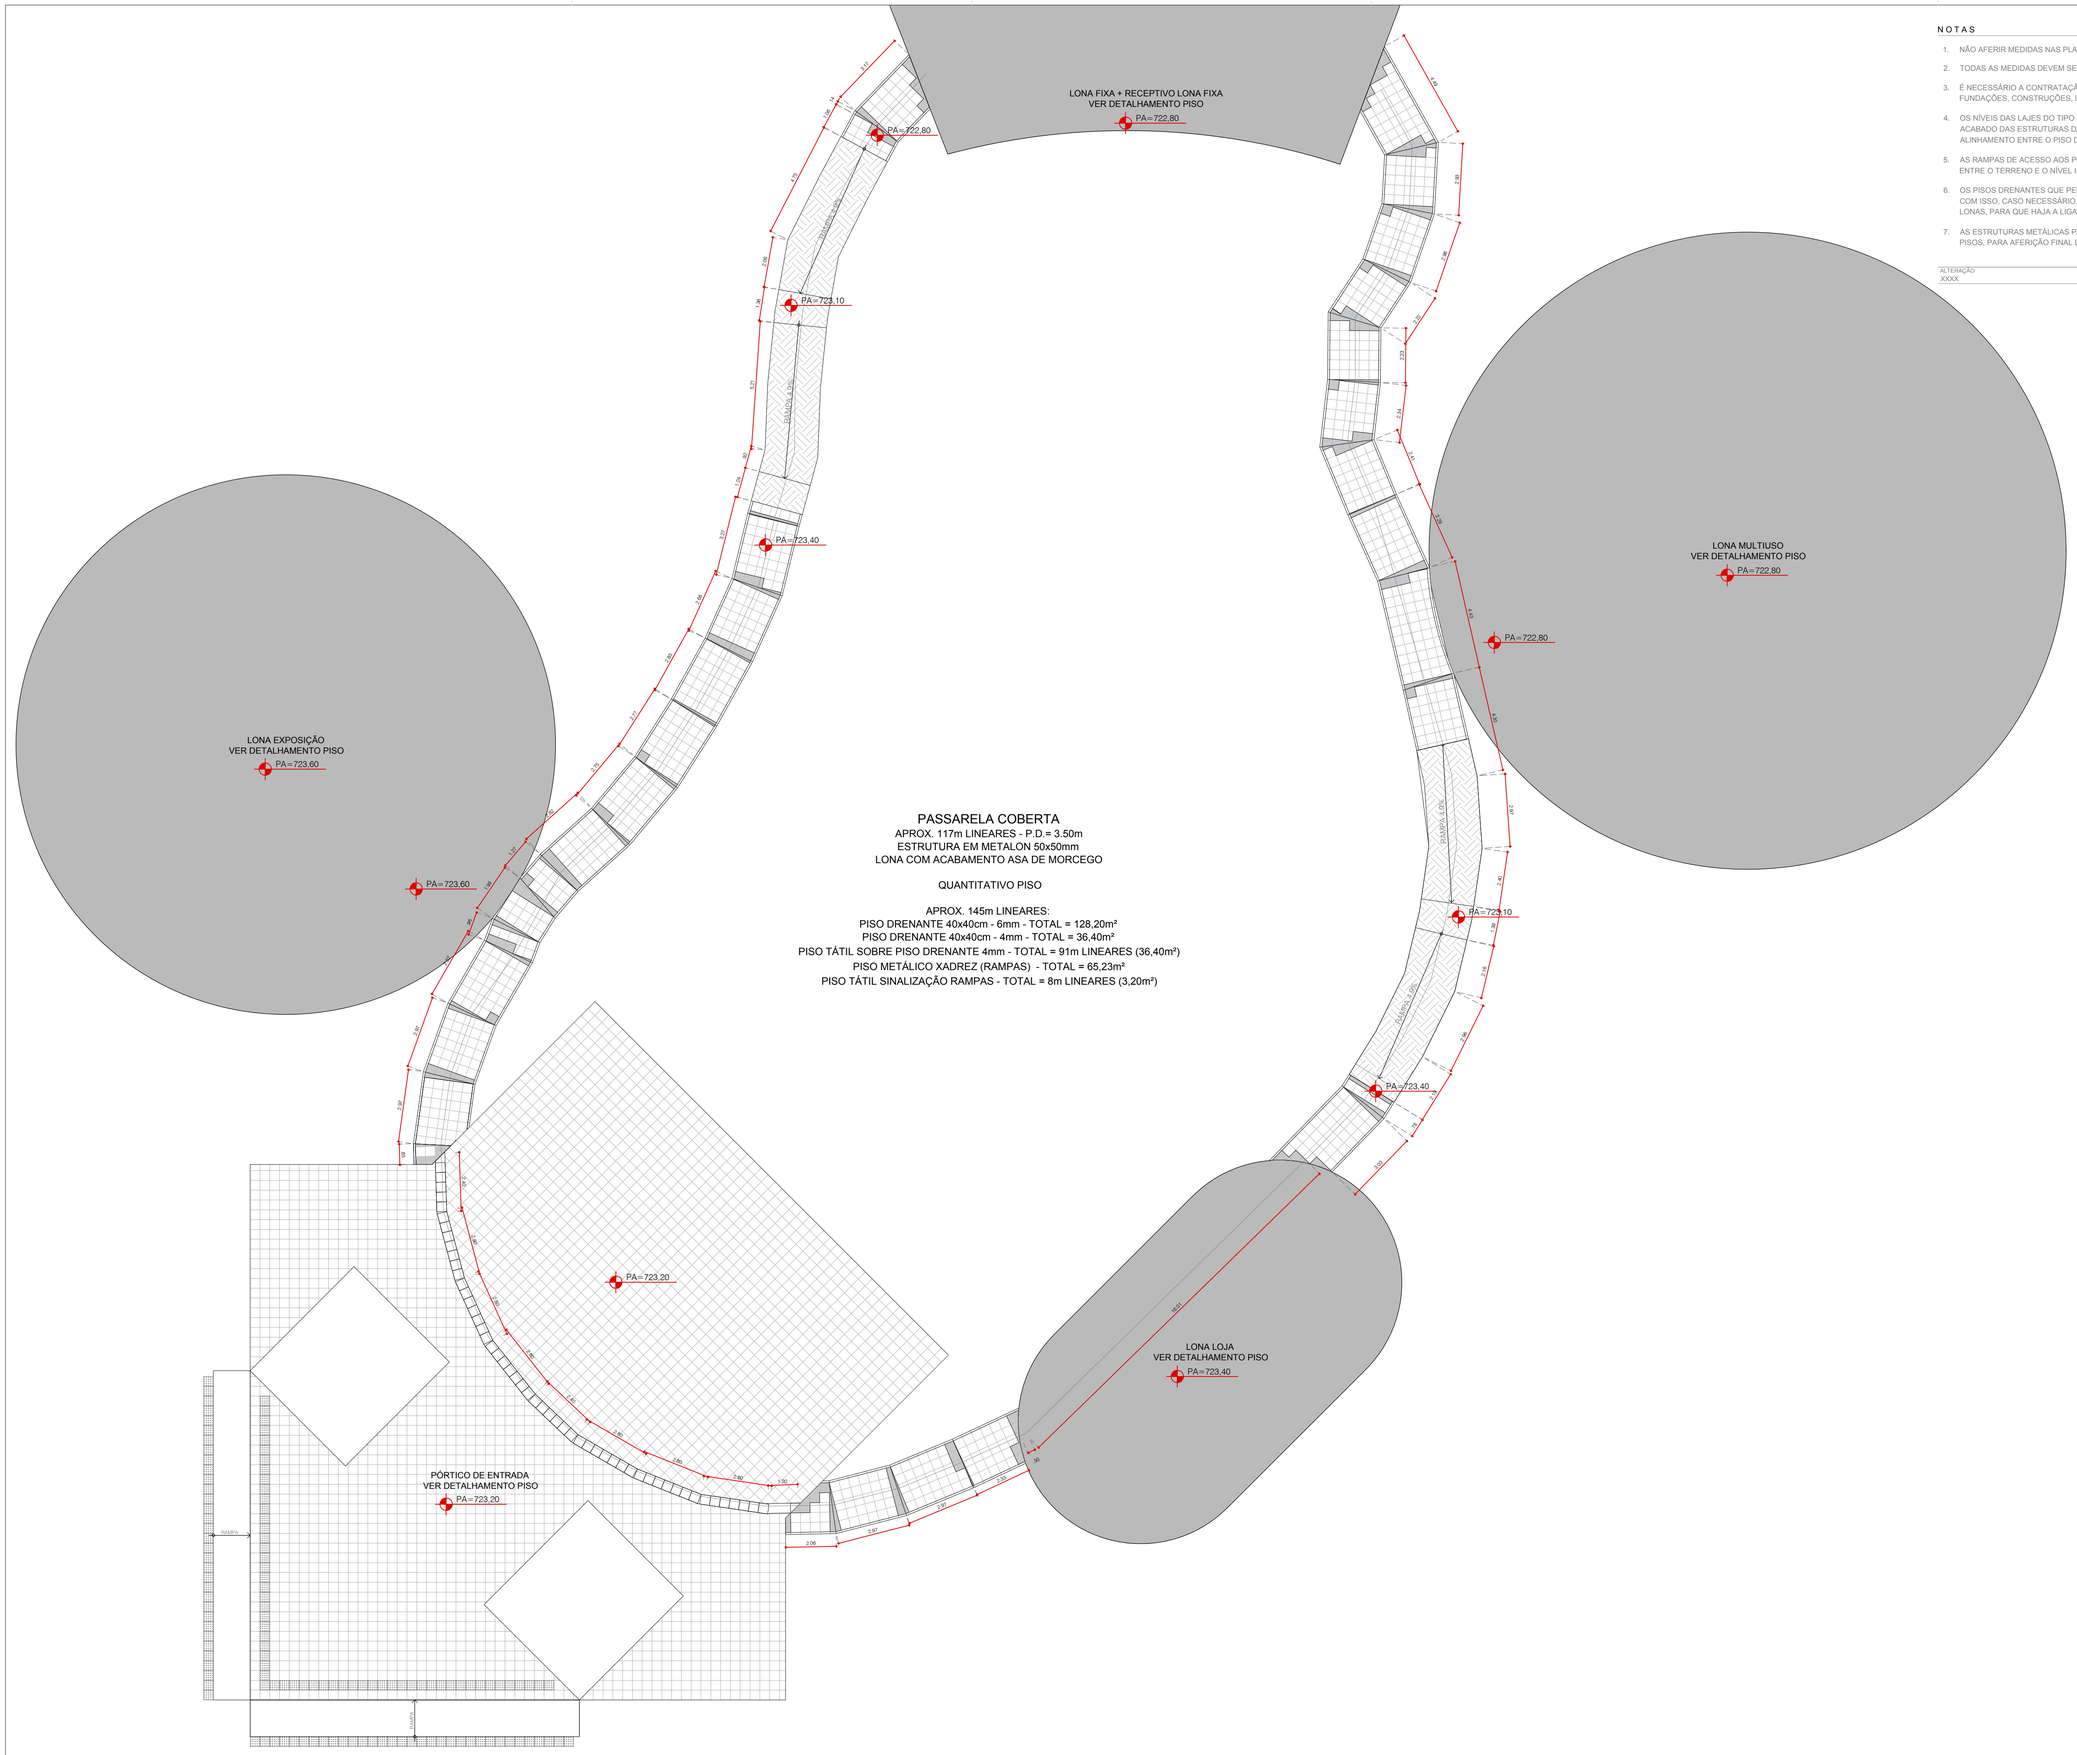

PASSARELA COBERTA
APROX. 117m LINEARES - P.D.= 3.50m
ESTRUTURA EM METALON 50x50mm
LONA COM ACABAMENTO ASA DE MORCEGO

QUANTITATIVO PISO

APROX. 145m LINEARES:
PISO DRENANTE 40x40cm - 6mm - TOTAL = 128,20m²
PISO DRENANTE 40x40cm - 4mm - TOTAL = 36,40m²
PISO TÁTIL SOBRE PISO DRENANTE 4mm - TOTAL = 91m LINEARES (36,40m²)
PISO METÁLICO XADREZ (RAMPAS) - TOTAL = 65,23m²
PISO TÁTIL SINALIZAÇÃO RAMPAS - TOTAL = 8m LINEARES (3,20m²)

N O T A S

1. NÃO AFERIR MEDIDAS NAS PLANTAS IMPRESSAS POR MEIO DE ESCALÍMETRO.
2. TODAS AS MEDIDAS DEVEM SER CONFIRMADAS IN LOCO.
3. É NECESSÁRIO A CONTRATAÇÃO DE EQUIPE DE TOPOGRAFIA, PARA MARCAÇÃO COM EXATIDÃO, NOS PONTOS RELATIVOS A FUNDAÇÕES, CONSTRUÇÕES, LONAS EM GERAL, PISOS E ESTRUTURAS DO CIRCO.
4. OS NÍVEIS DAS LAJES DO TIPO RADIER E DOS BALDRAMES, DEVERÃO SER ESTABELECIDOS DE ACORDO COM OS NÍVEIS DE PISO ACABADO DAS ESTRUTURAS DAS CONSTRUÇÕES PRÉ-MOLDADAS E A SUA INTERFACE COM O TERRENO, DE MANEIRA A HAVER O ALINHAMENTO ENTRE O PISO DO PRÉ- MOLDADO E OS PISOS INTERNOS DAS LONAS.
5. AS RAMPAS DE ACESSO AOS PRÉ MOLDADOS EXTERNOS DEVERÃO SER CONFECCIONADAS APÓS A AFERIÇÃO DO DESNÍVEL REAL ENTRE O TERRENO E O NÍVEL INTERNO DOS PRÉ-MOLDADOS.
6. OS PISOS DRENANTES QUE PERFAZEM O CAMINHO COBERTO DA PASSARELA, SERÃO INSTALADOS POR MEIO DE COLCHÃO DE AREIA. COM ISSO, CASO NECESSÁRIO, PODE-SE HAVER ALGUMA COMPENSAÇÃO DE NÍVEL PARA EQUALIZAÇÃO COM OS PISOS INTERNOS DAS LONAS, PARA QUE HAJA A LIGAÇÃO EM NÍVEL OU RAMPA DE ACORDO COM A NBR9050-2020.
7. AS ESTRUTURAS METÁLICAS PARA RAMPAS E ESCADAS, DEVERÃO SER EXECUTADAS APÓS A TERRAPLENAGEM E NIVELAMENTO DOS PISOS, PARA AFERIÇÃO FINAL DOS NÍVEIS E POSSÍVEL ADAPTAÇÃO AO PROJETO.

ALTERAÇÃO	DATA
XXXX	XX.XX.XX

biasi estúdio de arquitetura
ZÉ CARRATÚ CENOGRAFIA
r. saturno 153 - cj02 - aclimação
cep:01531-030 - sãopaulo - sp
tel:55(11)35647678
contato@biasiarquitetura.com.br

ASSOCIAÇÃO_DOS_AMIGOS_DA_ARTE
AV_CRUZEIRO_DO_SUL_2630_SANTANA_SP

MUNDO_CIRCO_PARQUE_DA_JUVENTUDE

PAGINAÇÃO_DE_PISO
PASSARELA

ESCALA	DATA	EQUIPE
1:125	30.09.2022	BIASI_ARQUITETURA STUDIO_PAPAYA

RESP. TEC.
LUIZ_BIASI

EX01 02 12 A1
R E V I S Ã O 00

ARQUIVO: MUNDO_CIRCO_EXV1_REV01_IMPLANTAÇÃO_PISO.DWG