NOTAS

1. NÃO AFERIR MEDIDAS NAS PLANTAS IMPRESSAS POR MEIO DE ESCALÍMETRO.
2. TODAS AS MEDIDAS DEVEM SER CONFIRMADAS IN LOCO.
3. É NECESSÁRIO A CONTRATAÇÃO DE EQUIPE DE TOPOGRAFIA, PARA MARCAÇÃO COM EXATIDÃO, NOS PONTOS RELATIVOS A FUNDAÇÕES, CONSTRUÇÕES, LONAS EM GERAL, PISOS E ESTRUTURAS DO CIRCO.
4. OS NÍVEIS DAS LAJES DO TIPO RADIER E DOS BALDRAMES, DEVERÃO SER ESTABELECIDOS DE ACORDO COM OS NÍVEIS DE PISO ACABADO DAS ESTRUTURAS DAS CONSTRUÇÕES PRÉ-MOLDADAS E A SUA INTERFACE COM O TERRENO, DE MANEIRA A HAVER O ALINHAMENTO ENTRE O PISO DO PRÉ- MOLDADO E OS PISOS INTERNOS DAS LONAS.
5. AS RAMPAS DE ACESSO AOS PRÉ MOLDADOS EXTERNOS DEVERÃO SER CONFECCIONADAS APÓS A AFERIÇÃO DO DESNÍVEL REAL ENTRE O TERRENO E O NÍVEL INTERNO DOS PRÉ-MOLDADOS.
6. OS PISOS DRENANTES QUE PERFAZEM O CAMINHO COBERTO DA PASSARELA, SERÃO INSTALADOS POR MEIO DE COLCHÃO DE AREIA. COM ISSO, CASO NECESSÁRIO, PODE-SE HAVER ALGUMA COMPENSAÇÃO DE NÍVEL PARA EQUALIZAÇÃO COM OS PISOS INTERNOS DAS LONAS, PARA QUE HAJA A LIGAÇÃO EM NÍVEL OU RAMPA DE ACORDO COM A NBR9050-2020.
7. AS ESTRUTURAS METÁLICAS PARA RAMPAS E ESCADAS, DEVERÃO SER EXECUTADAS APÓS A TERRAPLENAGEM E NIVELAMENTO DOS PISOS, PARA AFERIÇÃO FINAL DOS NÍVEIS E POSSÍVEL ADAPTAÇÃO AO PROJETO.

ALTERAÇÃO	DATA
XXXX	XX.XX.XX

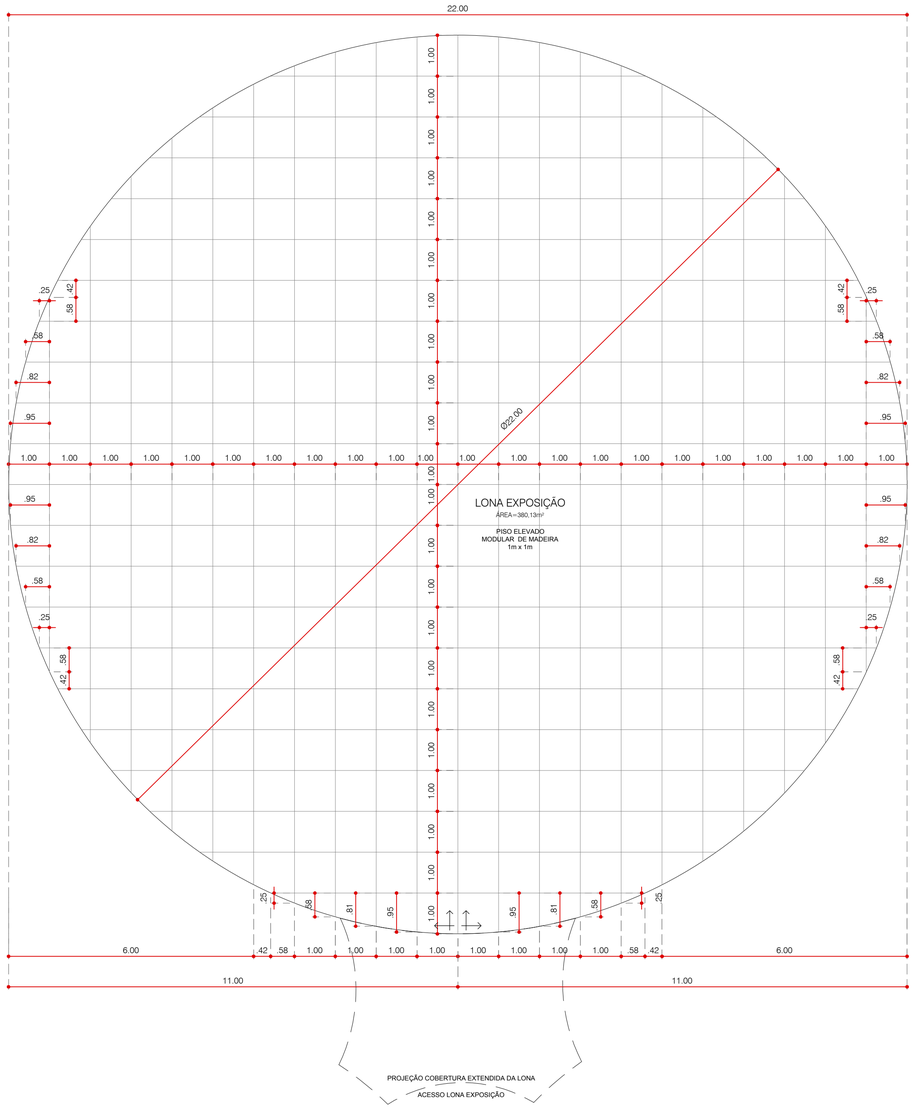

LONA EXPOSIÇÃO
PLANTA DE PISO - PAGINAÇÃO PISO MODULAR ELEVADO 1x1m
ESCALA 1:75

INÍCIO E SENTIDO DA PAGINAÇÃO DE PISO

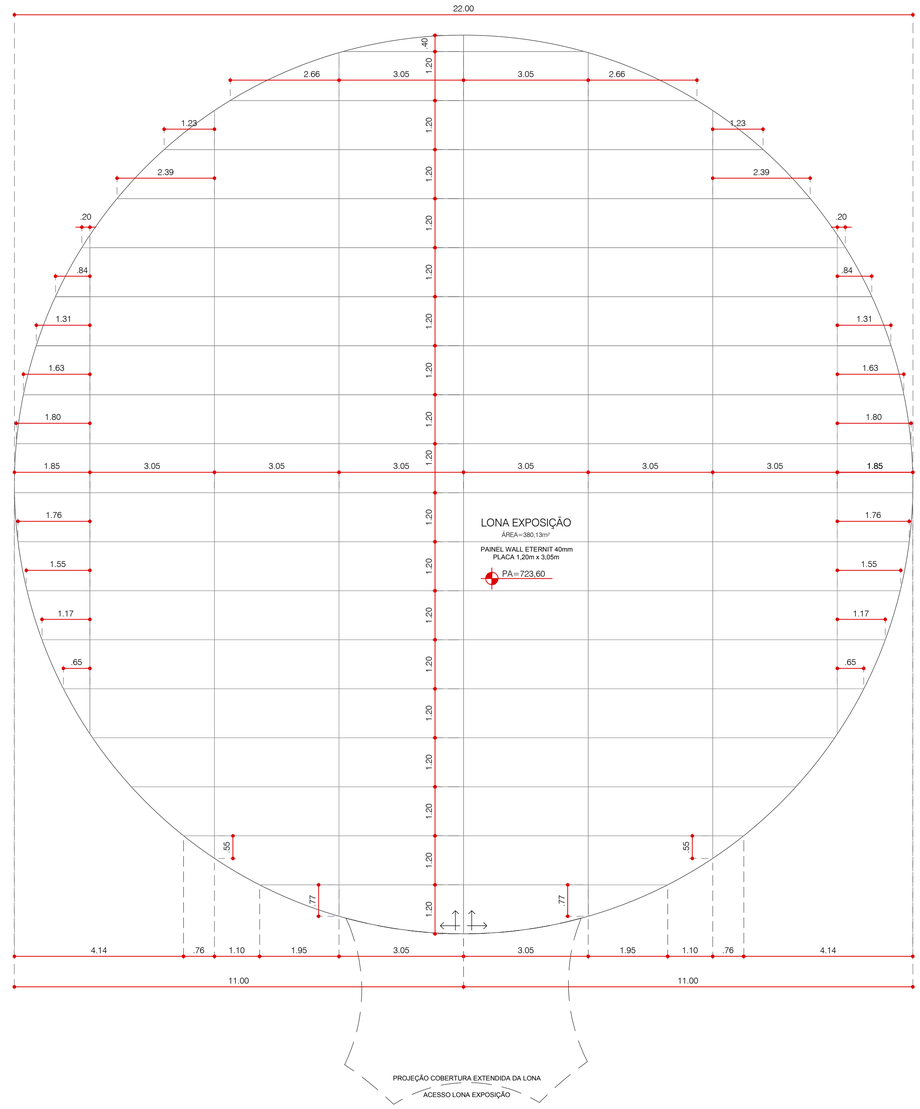

LONA EXPOSIÇÃO
PLANTA DE PISO - PAGINAÇÃO PISO PAINEL WALL ETERNIT 40mm PLACA 1,20m x 3,05m
ESCALA 1:75

INÍCIO E SENTIDO DA PAGINAÇÃO DE PISO

biasi estúdio de arquitetura
ZÉ CARRATÚ CENOGRAFIA

r. saturno 153 - cj02 - aclimação
cep:01531-030 - sãopaulo - sp
tel:55(11)35647678
contato@biasiarquitetura.com.br

ASSOCIAÇÃO_DOS_AMIGOS_DA_ARTE
AV_CRUZEIRO_DO_SUL_2630_SANTANA_SP

MUNDO_CIRCO_PARQUE_DA_JUVENTUDE

PAGINAÇÃO_DE_PISO
LONA_EXPOSIÇÃO

ESCALA	DATA	EQUIPE
1:75	30.09.2022	BIASI_ARQUITETURA STUDIO_PAPAYA

RESP. TEC.
LUIZ_BIASI

EX01 04 12 A1
REVISÃO 00

ARQUIVO: MUNDO_CIRCO_EXT_REVIT_MPI-PAINTAPAO-PISO.DWG