NOTAS

01. VERIFICAR MEDIDAS NO LOCAL

ALTERAÇÃO	DATA
XXXX	XX.XX.XX

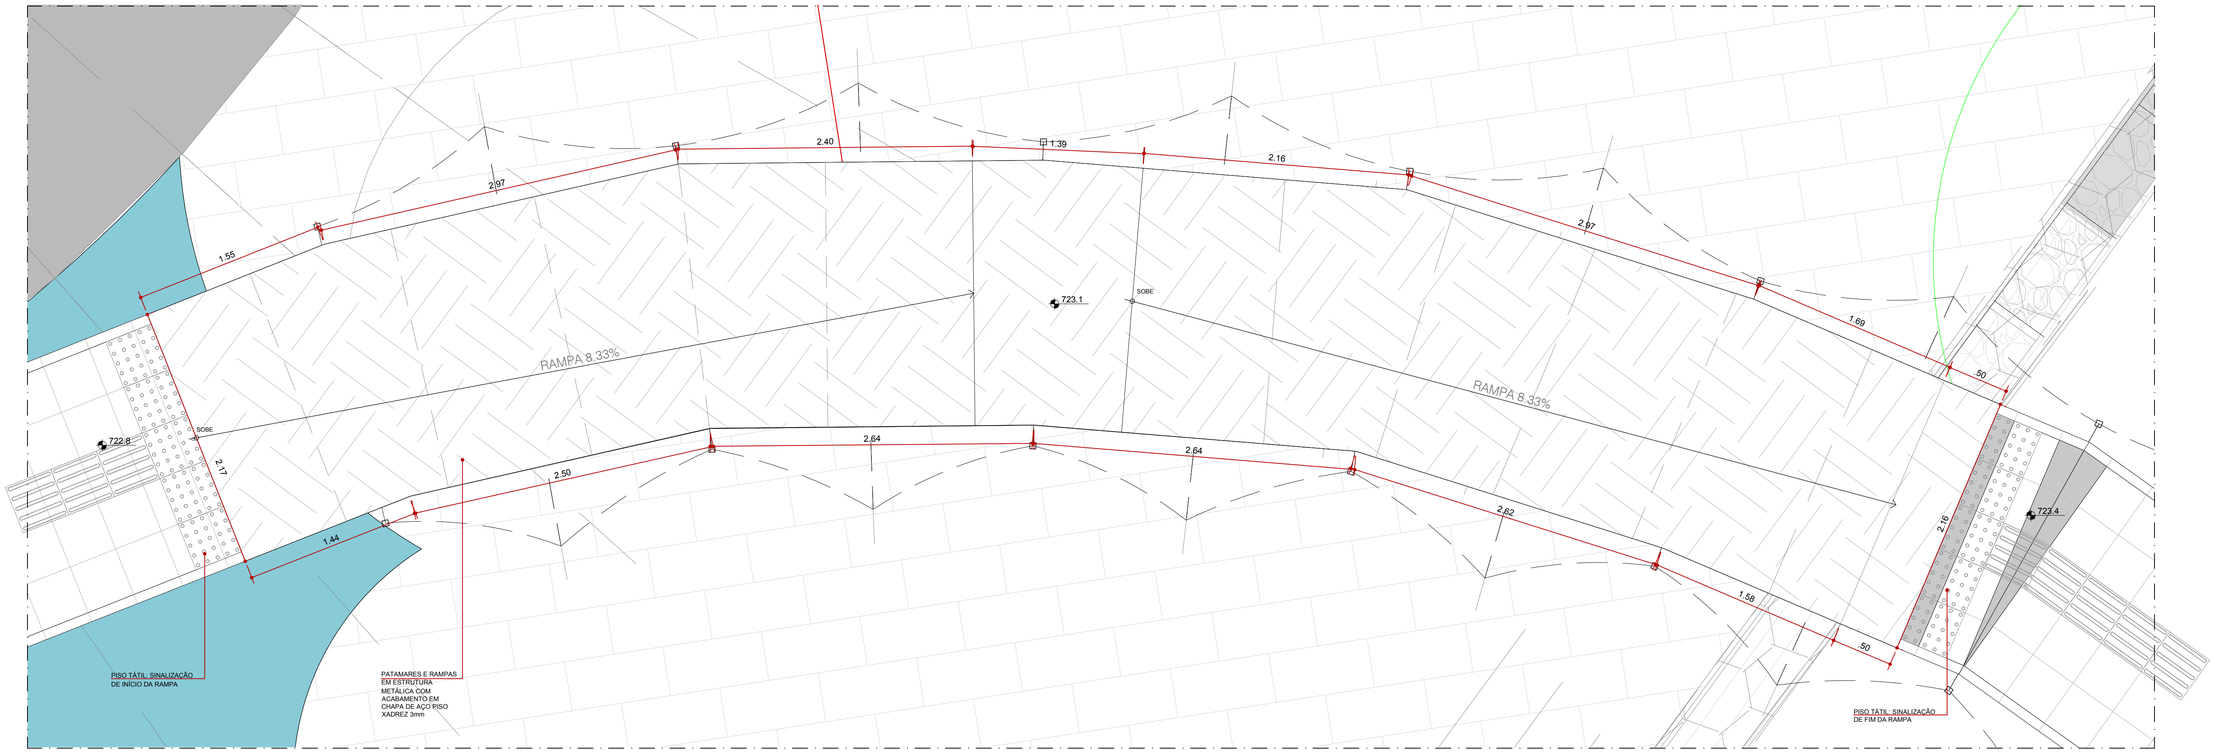

PLANTA - RAMPA PASSARELA 2
ESCALA 1:25

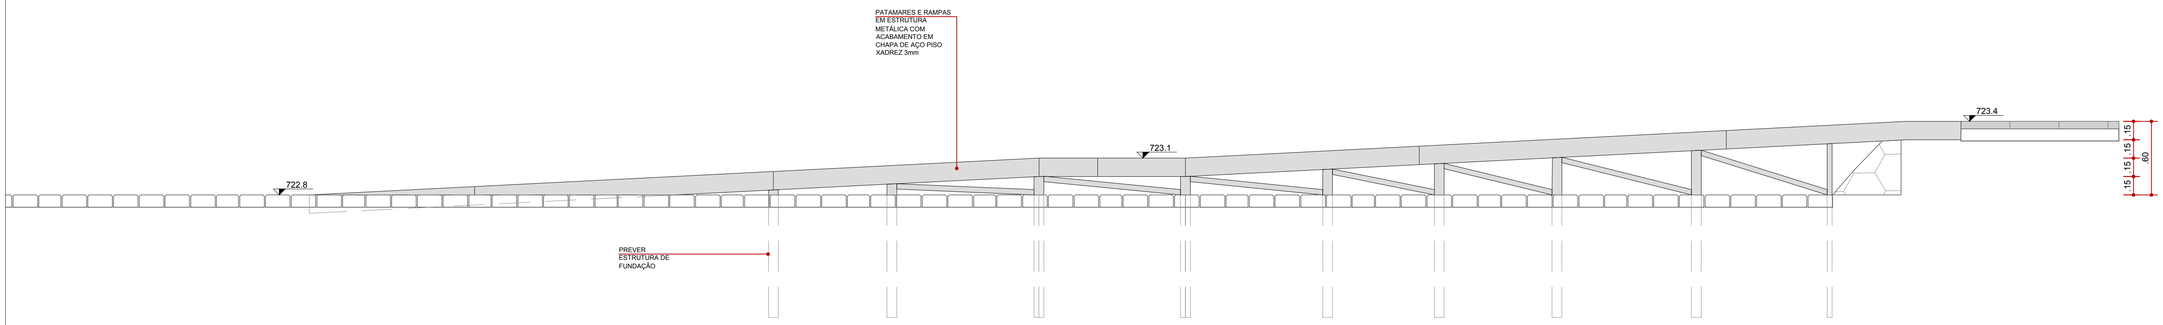

VISTA LATERAL - RAMPA PASSARELA 2
ESCALA 1:25

biasi estúdio de arquitetura

ZÉ CARRATÚ CENOGRAFIA

r. saturno 153 - cj02 - aclimação
cep:01531-030 - sãopaulo - sp
tel:55(11)35647678
contato@biasiarquitetura.com.br

ASSOCIAÇÃO_DOS_AMIGOS_DA_ARTE
AV_CRUZEIRO_DO_SUL_2630_SANTANA_SP

MUNDO_CIRCO_PARQUE_DA_JUVENTUDE

IMPLANTAÇÃO_PISO
DETALHAMENTO_RAMPAS

ESCALA	DATA	EQUIPE
1:25	29.09.2022	BIASI_ARQUITETURA STUDIO_PAPAYA

RESP. TEC.
LUIZ_BIASI

EX01 11 12 A1
REVISÃO 00

ARQUIVO: MUNDO_CIRCO_EX01_REV00_DETALHAMENTO_PISO.DWG