NOTAS

01. VERIFICAR MEDIDAS NO LOCAL

ALTERAÇÃO	DATA
XXXX	XX.XX.XX

QUANTITATIVO

1- RAMPA - CHAPA DO TIPO XADREZ 3,00 X 1,20 (E= 4,75 MM) ARCELOR MITAL	46,13 M2
2- ESCADA CHAPA DO TIPO XADREZ 3,00 X 1,20 (E= 4,75 MM) ARCELOR MITAL	13,30 M2

obs.: considerar a perda do material para os cortes

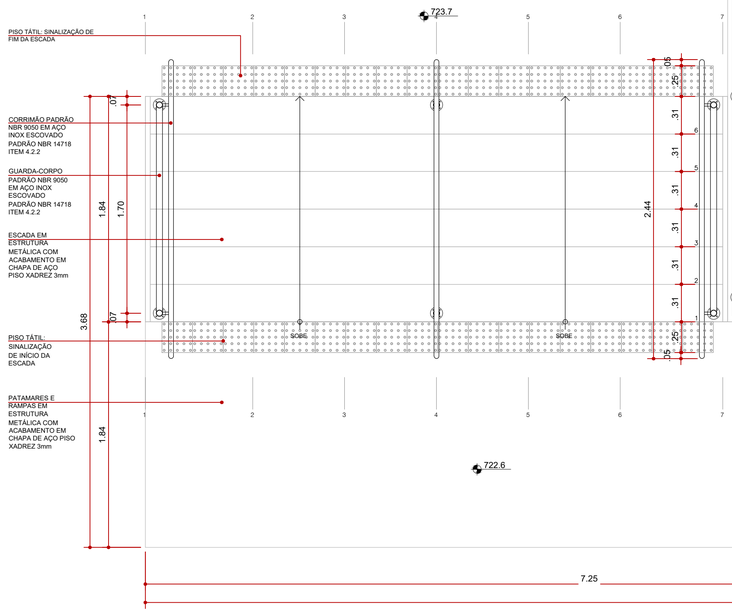

PLANTA - RAMPA DE EMERGÊNCIA 2
ESCALA 1:25

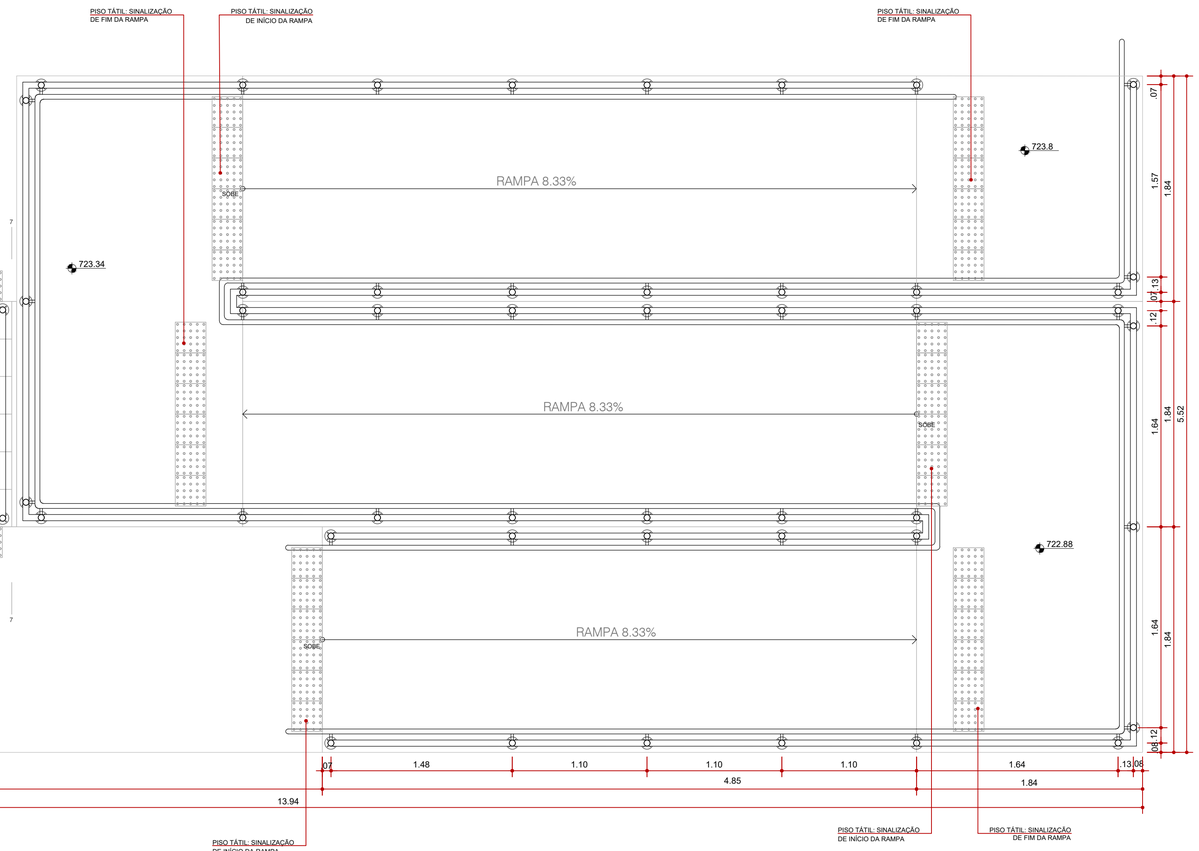

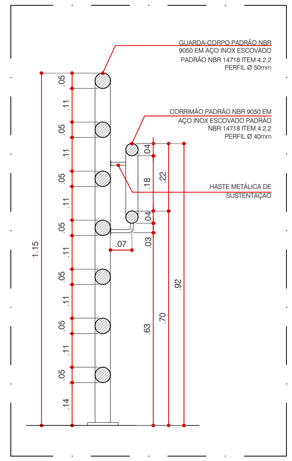

DETALHE GUARDA-CORPO COM CORRIMÃO
ESCALA 1:10

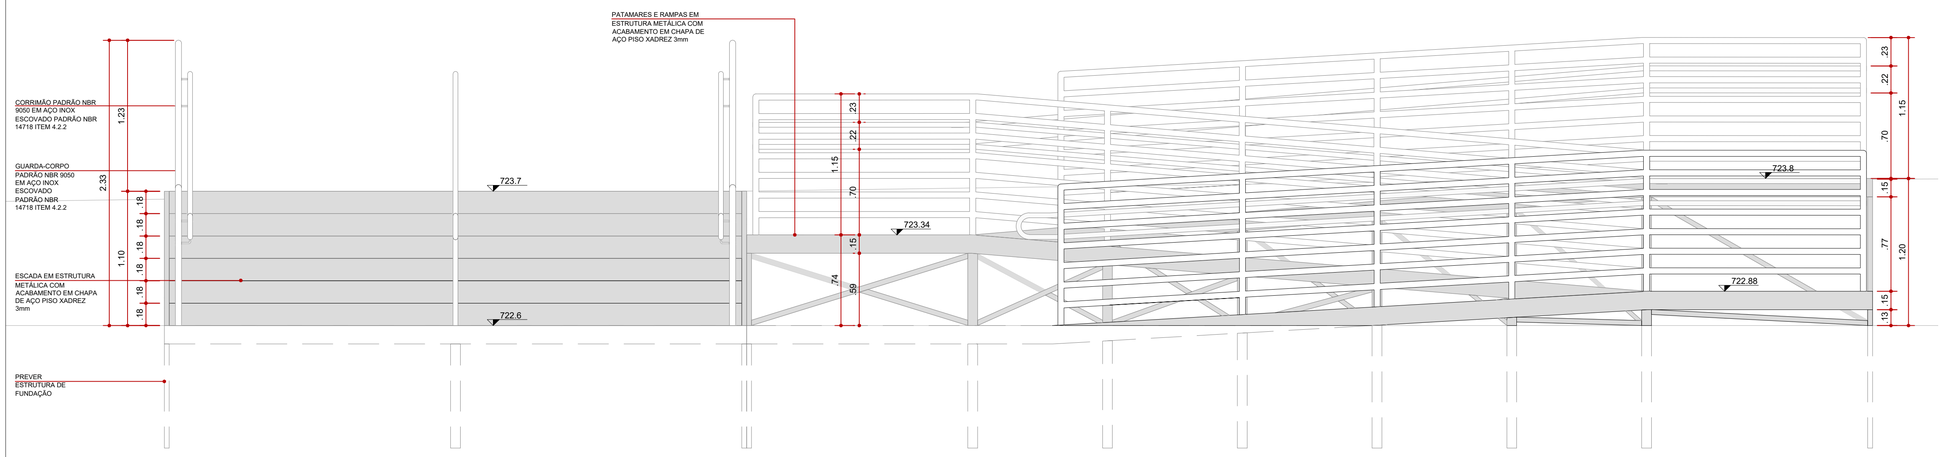

biasi estúdio de arquitetura
ZÉ CARRATÚ CENOGRAFIA

r. saturno 153 - cj02 - aclimação
cep: 01531-030 - sãopaulo - sp
tel: 55(11)35647678
contato@biasiarquitetura.com.br

ASSOCIAÇÃO_DOS_AMIGOS_DA_ARTE
AV_CRUZEIRO_DO_SUL_2630_SANTANA_SP

MUNDO_CIRCO_PARQUE_DA_JUVENTUDE

IMPLANTAÇÃO_PISO
DETALHAMENTO_RAMPAS

ESCALA	DATA	EQUIPE
1:25	29.09.2022	BIASI_ARQUITETURA STUDIO_PAPAYA

RESP. TEC.
LUIZ_BIASI

EX01 09 16 A1
REVISÃO 00

ARQUIVO: ÁREA DE TRABALHO.DWG