


PLANTA - RAMPA PASSARELA 2
ESCALA 1:25

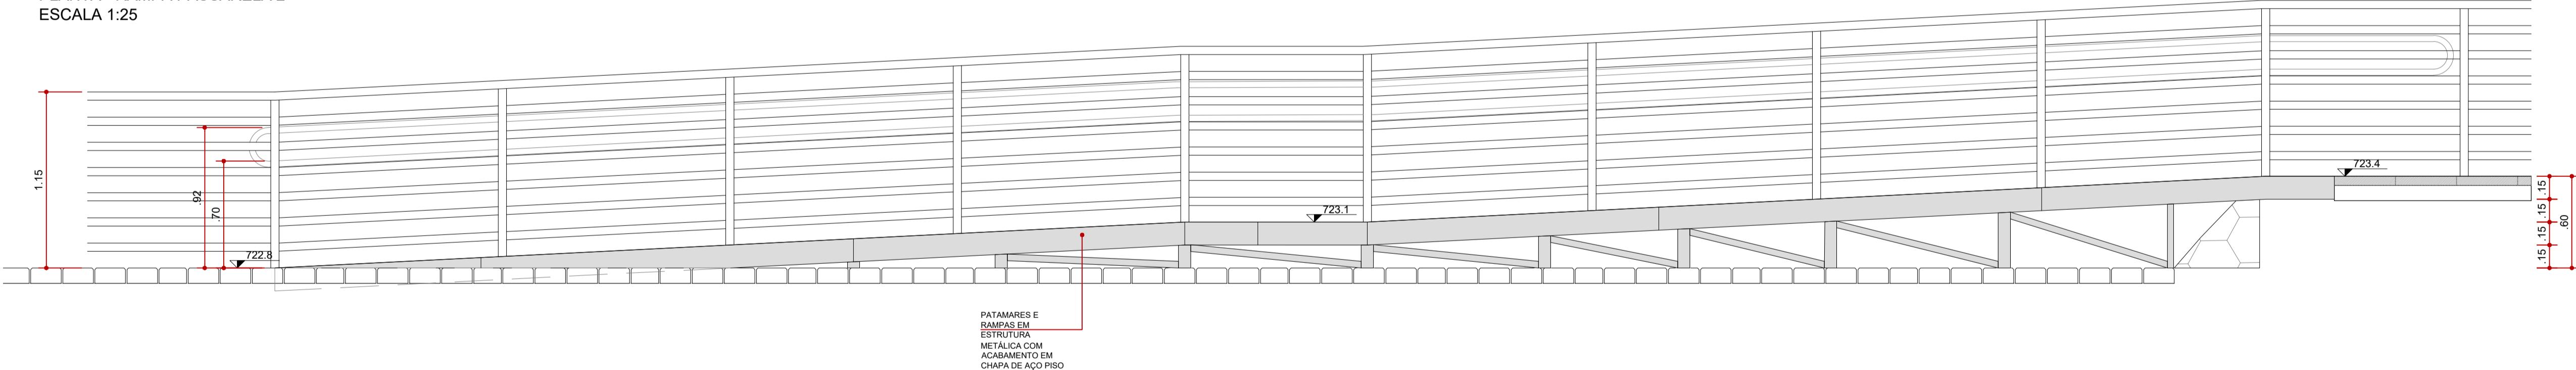

VISTA LATERAL - RAMPA PASSARELA 2
ESCALA 1:25

biasi ZÉ CARRATÚ
estúdio de arquitetura

r. saturno 153 - cj02 - aclimação
cep:01531-030 - são paulo - sp
tel:55(11)35647678
contato@biasiarquitetura.com.br

ASSOCIAÇÃO DOS AMIGOS DA ARTE
AV. CRUZEIRO DO SUL, 2630, SANTANA, SP

MUNDO_CIRCO_PARQUE_DA_JUVENILDE

IMPLEMENTAÇÃO PISO
DETALHAMENTO RAMPAS

ESCALA DATA EQUIPE
1:25 29.09.2022 BIASI_ARQUITETURA
STUDIO_PAPAYA

RESP. TEC.
LUIZ_BIASI

EX01 11 16 A1
REVISÃO 00