NOTAS

01. VERIFICAR MEDIDAS NO LOCAL

ALTERAÇÃO	DATA
XXXX	XX.XX.XX

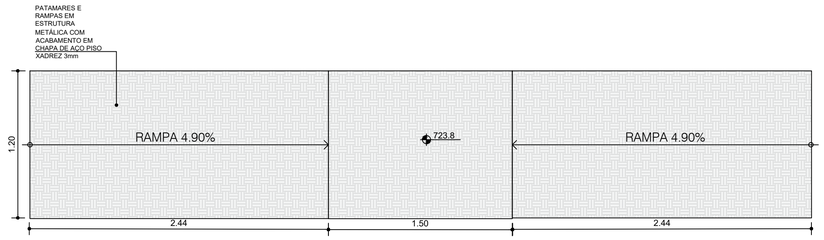

PLANTA - RAMPA BANHEIRO 1
ESCALA 1:25

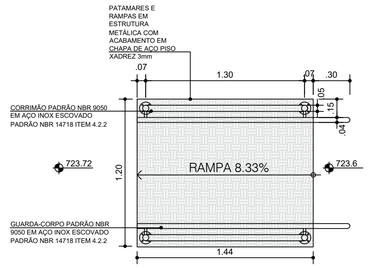

PLANTA - RAMPA APOIO CAMARIM EXTERNO
x 2 UNIDADES
ESCALA 1:25

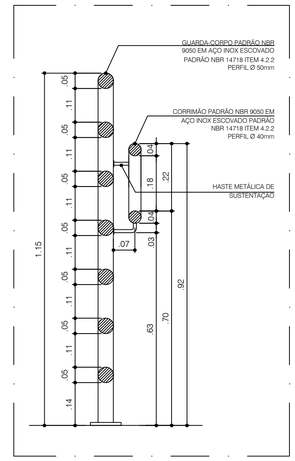

DETALHE GUARDA-CORPO COM CORRIMÃO
ESCALA 1:10

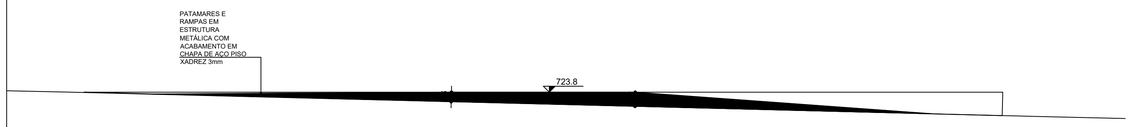

VISTA LATERAL - RAMPA BANHEIRO 1
ESCALA 1:25

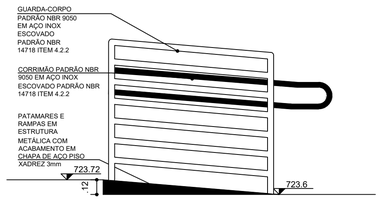

VISTA LATERAL - RAMPA APOIO CAMARIM EXTERNO
x2 UNIDADES
ESCALA 1:25

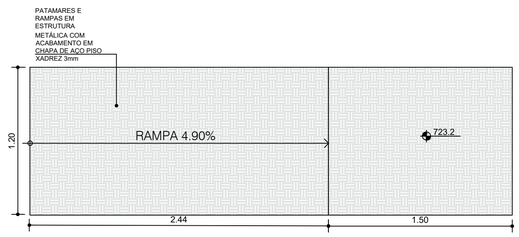

PLANTA - RAMPA BANHEIRO 2
ESCALA 1:25

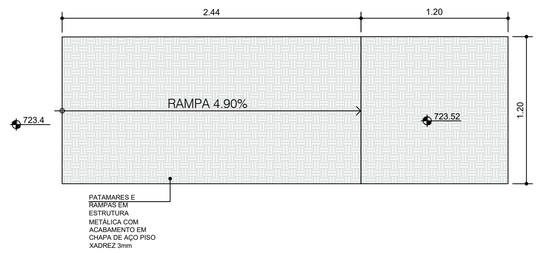

VISTA LATERAL - RAMPA BANHEIRO 2
ESCALA 1:25

VISTA LATERAL - RAMPA APOIO CAMARIM LOA FIXA
x2 UNIDADES
ESCALA 1:25

biasi estúdio de arquitetura
ZÉ CARRATÚ CENOGRAFIA

r. saturno 153 - cj02 - aclimação
cep:01531-030 - sãopaulo - sp
tel:55(11)35647678
contato@biasiarquitetura.com.br

ASSOCIAÇÃO_DOS_AMIGOS_DA_ARTE
AV_CRUZEIRO_DO_SUL_2630_SANTANA_SP

MUNDO_CIRCO_PARQUE_DA_JUVENTUDE

IMPLANTAÇÃO_PISO
DETALHAMENTO_RAMPAS

ESCALA	DATA	EQUIPE
1:25	29.09.2022	BIASI_ARQUITETURA STUDIO_PAPAYA

RESP. TEC.
LUIZ_BIASI

EX01 12 16 A1
REVISÃO 00

ARQUIVO: ÁREA DE TRABALHO.DWG