


N O T A S
01. VERIFICAR MEDIDAS NO LOCAL

| ALTERAÇÃO | DATA |
|---|---|
| XXXX | XX.XX.XX |

CORTE AA
ESCALA 1:200

CORTE BB
ESCALA 1:200

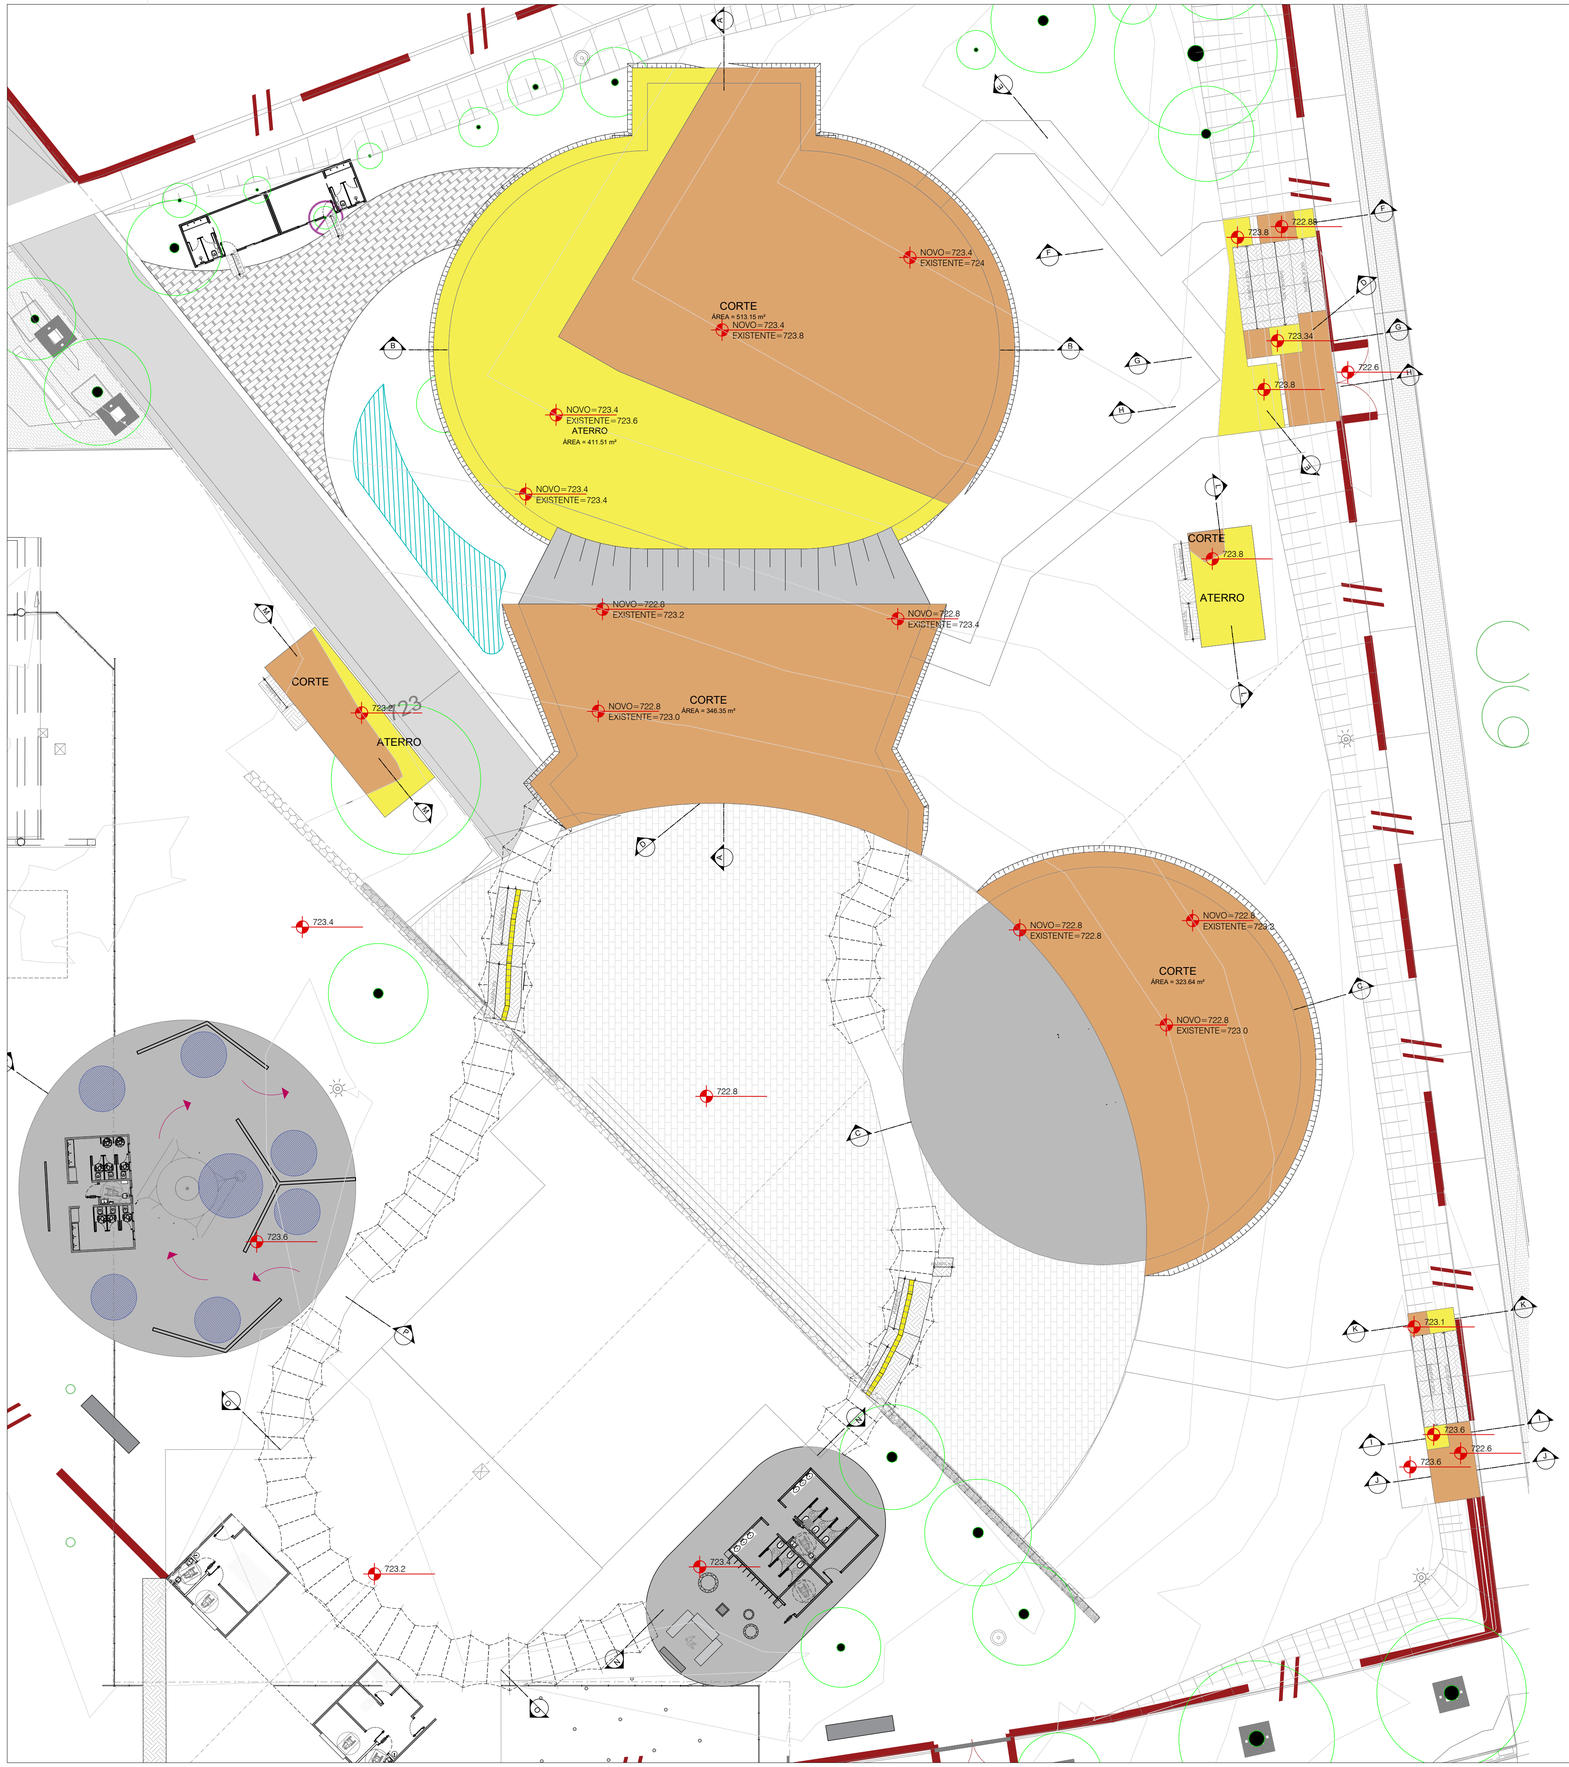


CORTE CC
ESCALA 1:200

CORTE DD
ESCALA 1:200

## LEGENDA

- CORTE
- ATERRO
- SUGESTÃO PARA CONTESÃO GABIÃO OU TERRA ENSACADA E APILOADA
- PISO ELEVADO MODULAR COM COMPENSADO NAVAL
- PISO DRENANTE 40x40cm – 6mm
- PISO METÁLICO XADREZ (RAMPAS)
- PISO PRÉ–MOLDADOS – NIVELAMENTO E COMPACTAÇÃO COM CAIXA DE AREIA
- PARALELEPÍPEDO EXISTENTE
- PISO ELEVADO MODULAR COM PAINEL WALL
- CONCRETO EXISTENTE

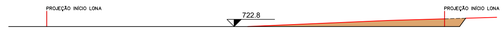biasi estúdio de arquitetura
ZÉ CARRATÚ CENOGRAFIA

r. saturno 153 - cj02 - aclimação
cep:01531-030 - sãopaulo - sp
tel:55(11)35647678
contato@biasiarquitetura.com.br

ASSOCIAÇÃO_DOS_AMIGOS_DA_ARTE
AV_CRUZEIRO_DO_SUL_2630_SANTANA_SP

MUNDO_CIRCO_PARQUE_DA_JUVENTUDE

TERRAPLANAGEM_PLANTA

| ESCALA | DATA | EQUIPE |
|---|---|---|
| 1:200 | 06.10.2022 | BIASI_ARQUITETURA<br>STUDIO_PAPAYA |

RESP. TEC.
LUIZ_BIASI

EX01 01 02 A1
REVISÃO 01

ARQUIVO: MUNDO_CIRCO_EX01_REV01_IMPLANTAÇÃO_TERRAPLENAGEM.DWG