TERRA

PISO ELEVADO

ARQUIBANCADA
ESTRUTURA METÁLICA EM FORMATO ESCADA - 7 DEGRAUS COM 1M DE LARGURA REVESTIDA EM CHAPAS DE COMPENSADO NAVAL DE, PELO MENOS, 20MM. COM ACABAMENTO EM VENIZ MARÍTIMO E REFORÇADAS EM TODAS AS BORDAS COM METALÃO EM U

ESCADA EM ESTRUTURA METÁLICA COM GUARDA-CORPO (H=1.80M) - ATENDENDO ÀS NORMAS ABNT E AO CORPO DE BOMBEIROS

ASSENTOS EM CADEIRAS CONCHA PLÁSTICA (APROX 616)

GUARDA-CORPO H=1.80M
ATENDENDO ÀS NORMAS ABNT E AO CORPO DE BOMBEIROS

FECHAMENTO POSTERIOR DA ARQUIBANCADA (FUNDO) EM TECIDO OXFORD - TOTAL APROXIMADO SEM FOLGA = 67m LINEARES

FECHAMENTOS LATERAIS DAS ARQUIBANCADAS EM PAINEL DE MARCENARIA COM ACABAMENTO EM PINTURA DE ARTE - TOTAL APROXIMADO SEM FOLGA = 42m LINEARES

FECHAMENTOS FRONTAL E LATERAIS DA HOUSE MIX COM ACABAMENTO EM NAPA PRETA - TOTAL = 6,40m x 1,10m (h)

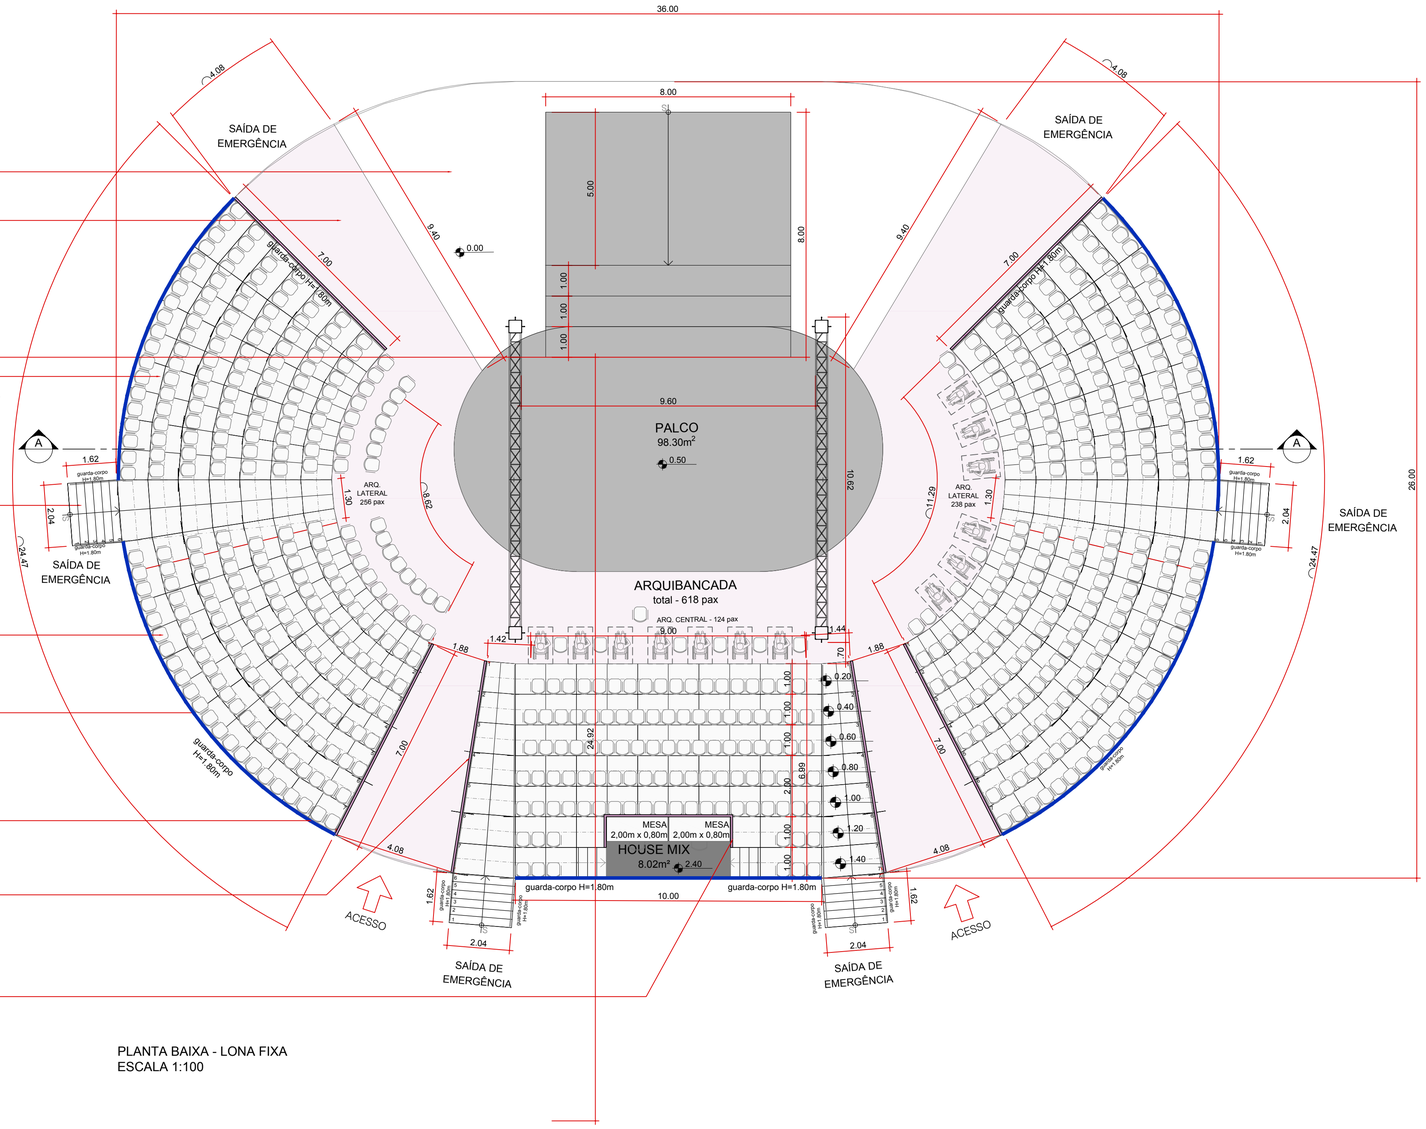

PLANTA BAIXA - LONA FIXA
ESCALA 1:100

ARQUIBANCADA
ESTRUTURA METÁLICA EM FORMATO ESCADA COM 7 DEGRAUS COM 1M DE LARGURA,REVESTIDA EM CHAPAS DE COMPENSADO NAVAL DE, PELO MENOS, 20MM. COM ACABAMENTO EM VENIZ MARÍTIMO E REFORÇADAS EM TODAS AS BORDAS COM METALÃO EM U

GUARDA-CORPO H=1,80M
ATENDENDO ÀS NORMAS ABNT E AO CORPO DE BOMBEIROS

ASSENTOS EM CADEIRAS CONCHA PLÁSTICA

FECHAMENTO POSTERIOR DA ARQUIBANCADA (FUNDO) EM TECIDO OXFORD - TOTAL APROXIMADO SEM FOLGA = 67m LINEARES

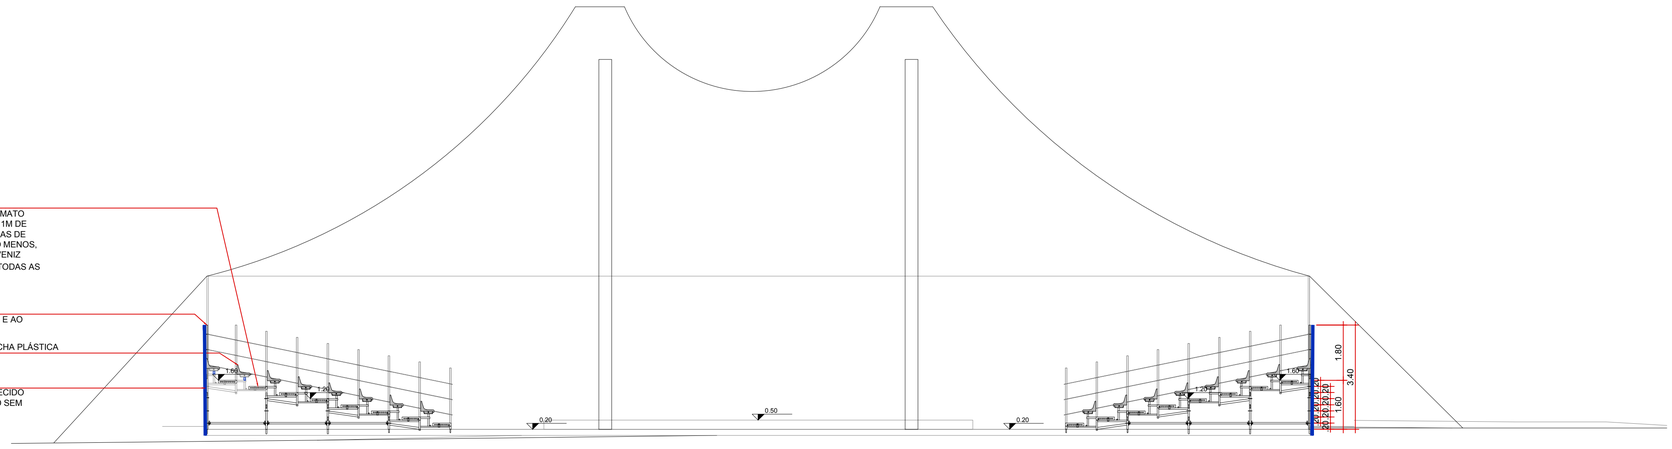

CORTE AA - LONA FIXA
ESCALA 1:100

NOTAS

1. NÃO AFERIR MEDIDAS NAS PLANTAS IMPRESSAS POR MEIO DE ESCALÍMETRO.
2. TODAS AS MEDIDAS DEVEM SER CONFIRMADAS IN LOCO.
3. PROJETO DAS LONAS, LOCAÇÃO DOS APOIOS E ESPIAS, FORNECIDO PELO FABRICANTE.
4. NÃO RECEBEMOS OS PROJETOS DAS LONAS DA PASSARELA, FOYERS E LONA LOJA PELOS FABRICANTES.
5. É NECESSÁRIO A CONTRATAÇÃO DE EQUIPE DE TOPOGRAFIA, PARA MARCAÇÃO COM EXATIDÃO, NOS PONTOS RELATIVOS A FUNDAÇÕES, CONSTRUÇÕES, LONAS EM GERAL, PISOS E ESTRUTURAS DO CIRCO.
6. OS NÍVEIS DAS LAJES DO TIPO RADIER E DOS BALDRAMES, DEVERÃO SER ESTABELECIDOS DE ACORDO COM OS NÍVEIS DE PISO ACABADO DAS ESTRUTURAS DAS CONSTRUÇÕES PRÉ-MOLDADAS E A SUA INTERFACE COM O TERRENO, DE MANEIRA A HAVER O ALINHAMENTO ENTRE O PISO DO PRÉ- MOLDADO E OS PISOS INTERNOS DAS LONAS.
7. AS RAMPAS DE ACESSO AOS PRÉ MOLDADOS EXTERNOS DEVERÃO SER CONFECCIONADAS APÓS A AFERIÇÃO DO DESNÍVEL REAL ENTRE O TERRENO E O NÍVEL INTERNO DOS PRÉ-MOLDADOS.

ALTERAÇÃO	DATA
XXXX	XX.XX.XX

biasi estúdio de arquitetura
ZÉ CARRATÚ CENOGRAFIA
r. saturno 153 - cj02 - aclimação
cep:01531-030 - sãopaulo - sp
tel:55(11)35647678
contato@biasiarquitetura.com.br

ASSOCIAÇÃO_DOS_AMIGOS_DA_ARTE
AV_CRUZEIRO_DO_SUL_2630_SANTANA_SP

MUNDO_CIRCO_PARQUE_DA_JUVENTUDE

LONA_FIXA
PLANTA_BAIXA_E_CORTE

ESCALA	DATA	EQUIPE
1:100	21.09.2022	BIASI_ARQUITETURA STUDIO_PAPAYA

RESP. TEC.
LUIZ_BIASI

EX05 01 02 A1
REVISÃO 00

ARQUIVO:MUNDO_CIRCO_EX05_REV00_LONA_FIXA.DWG