## NOTAS

1. NÃO AFERIR MEDIDAS NAS PLANTAS IMPRESSAS POR MEIO DE ESCALÍMETRO.
2. TODAS AS MEDIDAS DEVEM SER CONFIRMADAS IN LOCO.
3. PROJETO DAS LONAS, LOCAÇÃO DOS APOIOS E ESPIAS, FORNECIDO PELO FABRICANTE.
4. NÃO RECEBEMOS OS PROJETOS DAS LONAS DA PASSARELA, FOYERS E LONA LOJA PELOS FABRICANTES.
5. É NECESSÁRIO A CONTRATAÇÃO DE EQUIPE DE TOPOGRAFIA, PARA MARCAÇÃO COM EXATIDÃO, NOS PONTOS RELATIVOS A FUNDAÇÕES, CONSTRUÇÕES, LONAS EM GERAL, PISOS E ESTRUTURAS DO CIRCO.
6. OS NÍVEIS DAS LAJES DO TIPO RADIER E DOS BALDRAMES, DEVERÃO SER ESTABELECIDOS DE ACORDO COM OS NÍVEIS DE PISO ACABADO DAS ESTRUTURAS DAS CONSTRUÇÕES PRÉ-MOLDADAS E A SUA INTERFACE COM O TERRENO, DE MANEIRA A HAVER O ALINHAMENTO ENTRE O PISO DO PRÉ- MOLDADO E OS PISOS INTERNOS DAS LONAS.
7. AS RAMPAS DE ACESSO AOS PRÉ MOLDADOS EXTERNOS DEVERÃO SER CONFECCIONADAS APÓS A AFERIÇÃO DO DESNÍVEL REAL ENTRE O TERRENO E O NÍVEL INTERNO DOS PRÉ-MOLDADOS.

| ALTERAÇÃO | DATA |
|---|---|
| XXXX | XX.XX.XX |

Colunas esculpidas em isopor e resinadas
Acabamento em pintura de arte - 2 unidades
40x40x280cm

Balcão com tampo de vidro,
gavetas e portas - 3 unidades.
h=0.90m
Madeira - compensado naval
Acabamento pintura

Armário com portas de vidro
h=2.80m
Madeira - compensado naval
Acabamento pintura

Revestimento de mastros da lona
com painéis em compensado naval.
Acabamento em pintura de arte.
h=2.80m

Pufes
Madeira - compensado naval
Acabamento pintura

Armário com portas de vidro
h=2.80m
Madeira - compensado naval
Acabamento pintura

Pintura de arte nas paredes do
banheiro

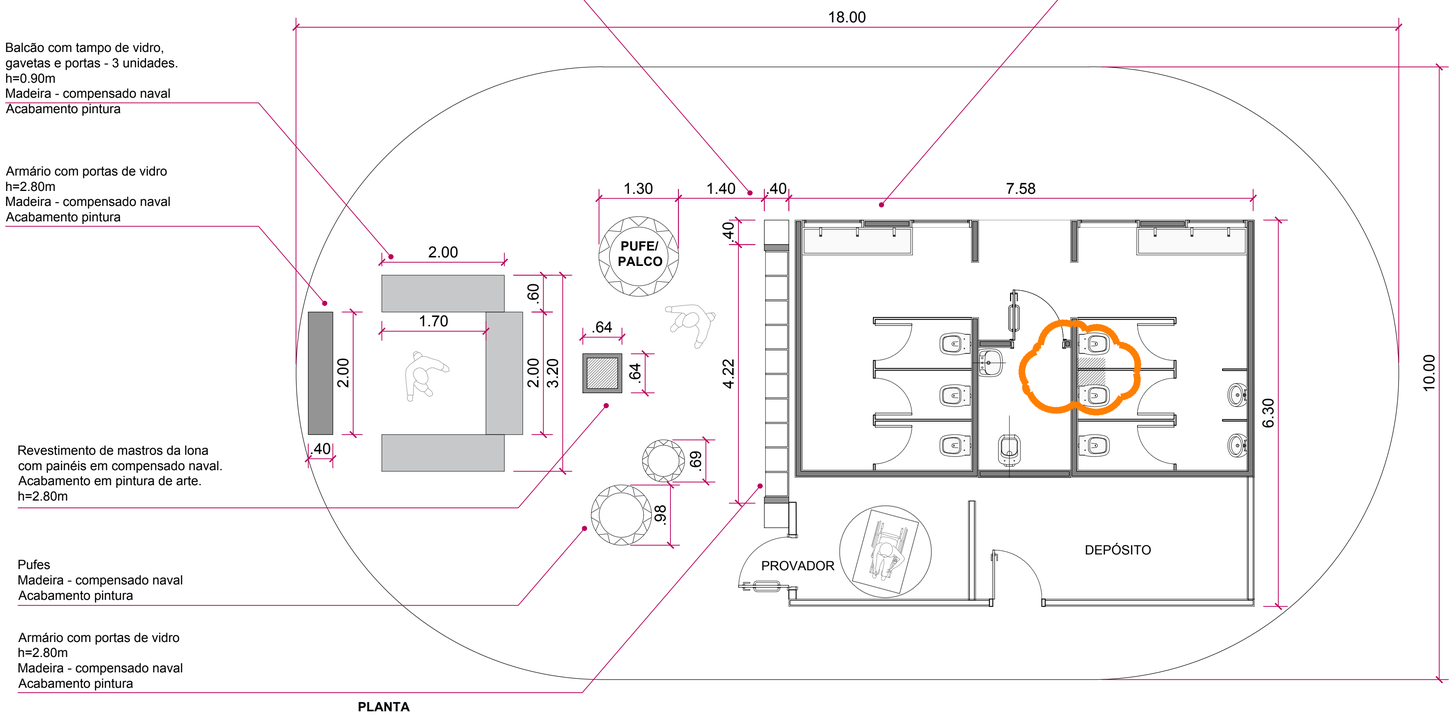


**PLANTA**

biasi estúdio de arquitetura

ZÉ CARRATÚ
CENOGRAFIA

r. saturno 153 - cj02 - aclimação
cep:01531-030 - são paulo - sp
tel:55(11)35647678
contato@biasiarquitetura.com.br

ASSOCIAÇÃO_DOS_AMIGOS_DA_ARTE
AV_CRUZEIRO_DO_SUL_2630_SANTANA_SP

MUNDO_CIRCO_PARQUE_DA_JUVENTUDE

LONA_LOJA
PLANTA_BAIXA

| ESCALA | DATA | EQUIPE |
|---|---|---|
| 1:50 | 03.10.2022 | BIASI_ARQUITETURA<br>STUDIO_PAPAYA |

RESP. TEC.
LUIZ_BIASI

EX07 01 01 A1
REVISÃO 00

ARQUIVO: MUNDO_CIRCO_EX07_REV00_LONA_LOJA.DWG