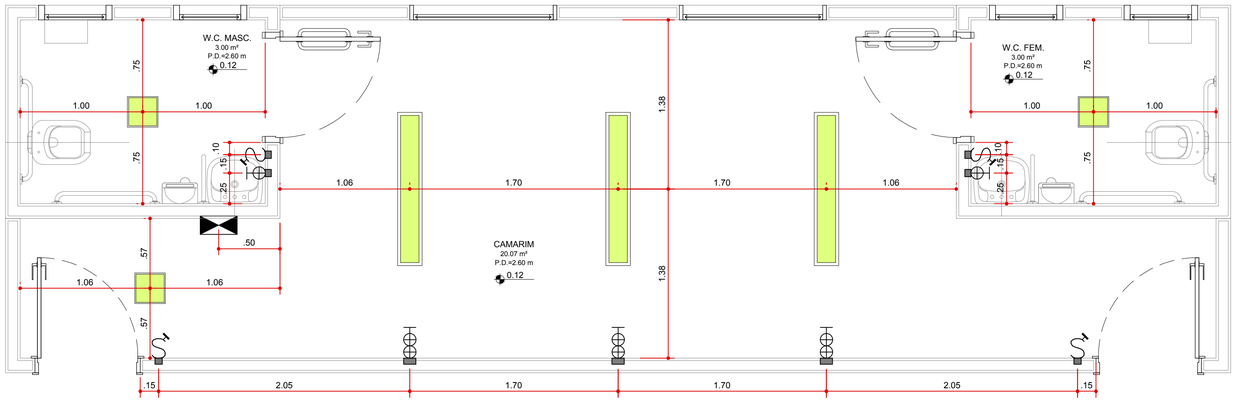

PLANTA DE ILUMINAÇÃO - APOIO CAMARIM LONA FIXA
ESCALA 1:25

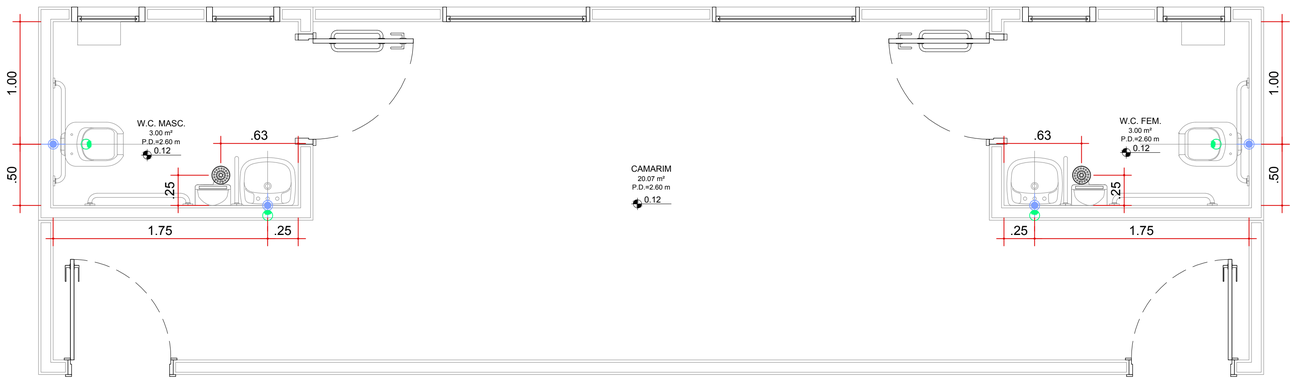

PLANTA DE HIDRÁULICA - APOIO CAMARIM LONA FIXA
ESCALA 1:25

LEGENDA ELÉTRICA E ILUMINAÇÃO

PONTOS DE LUZ

- BLOCO AUTÔNOMO PARA BALIZAMENTO DE ILUMINAÇÃO DE EMERGÊNCIA - LED 14W
- PAINEL LUMINÁRIA DE EMBUTIR LED RETANGULAR BRANCO 120x15x1cm, LED DE 36W, 4.000K, 2700lm, 120º
- PAINEL LUMINÁRIA DE EMBUTIR LED QUADRADO BRANCO 25x25x1cm, LED DE 36W, 4.000K, 2700lm, 120º

INTERRUPTORES - h=110cm

- BIPOLAR SIMPLES
- BIPOLAR PARALELO
- 4xBIPOLAR SIMPLES EM CAIXA 4x4
- 3xBIPOLAR SIMPLES EM CAIXA 4x4
- 2xBIPOLAR SIMPLES EM CAIXA 4x4

OBS: a - LETRA INDICA PONTO DE COMANDO

TOMADAS

- MEIA ALTURA COM TERRA h=110cm EM CAIXA 4x2 - 115, 120 ou 127 V
- 2x MEIA ALTURA COM TERRA h=110cm EM CAIXA 4x4 - 115, 120 ou 127 V
- 4x MEIA ALTURA COM TERRA h=110cm EM CAIXA 4x4 - 115, 120 ou 127 V
- BAIXA COM TERRA h=30cm EM CAIXA 4x4 - 1x127 V - 1x220 V
- 4x BAIXA COM TERRA h=30cm EM CAIXA 4x4 - 115, 120 ou 127 V
- 1x ALTA COM TERRA h=210cm EM CAIXA 4x2 - 115, 120 ou 127 V

LEGENDA HIDRÁULICA

- PONTO DE ESGOTO
- PONTO DE ÁGUA
- PONTO DE RALO SIFONADO NO PISO

NOTAS

01. VERIFICAR MEDIDAS NO LOCAL

02 - PAINÉIS EM FORMA DE MADEIRA, NO SISTEMA DE PEÇAS PRÉ-FABRICADAS NO SISTEMA CONSTRUTIVO DE ARGAMASSA ARMADA, COM RESISTÊNCIA MÍNIMA DE 45MPA, ONDE AS FORMAS RECEBEM UM ENCHIMENTO EM ARGAMASSA COM CIMENTO (CPV-ARI), AREIA GROSSA LAVADA E ÁGUA, COM ARMADURA DE TELA EQ 98 CA-60, REFORÇADA EM PONTOS ESPECÍFICOS COM VERGALHÃO CA60 COM ESPESSURA MÁXIMA DE 8MM, QUE RESULTARÁ EM UM PAINEL DE 12 CM DE ESPESSURA, CONTENDO UM MIOLO EM PLACAS DE EPS DE 80 MM, ENVOLVIDO COM ARGAMASSA ARMADA FCK DE 45 MPA COM ESPESSURA DE 2CM NA FACE EXTERNA E INTERNA, COM NERVURAS VERTICAIS A CADA 60 CM DE ENTRE EIXOS PAREDES. PESO SUPORTADO 130 Kg/m2.

03 - LAJE DE PISO EM PEÇAS DE ARGAMASSA ARMADA, CONFECCIONADOS EM FORMA DE MADEIRA, NO SISTEMA DENOMINADO DE ARGAMASSA ARMADA, ONDE AS FORMAS RECEBEM UM ENCHIMENTO EM ARGAMASSA COM CIMENTO (CPV-ARI), AREIA GROSSA LAVADA E ÁGUA, COM ARMADURA DE TELA EQ 98 CA-60, REFORÇADA EM PONTOS ESPECÍFICOS COM VERGALHÃO CA60 COM ESPESSURA MÁXIMA DE 8MM, QUE RESULTARÁ EM UM PAINEL DE 12 CM DE ESPESSURA, CONTENDO UM MIOLO EM PLACAS DE EPS DE 80 MM, ENVOLVIDO COM ARGAMASSA ARMADA FCK DE 45 MPA COM ESPESSURA DE 3,5 CM DE ESPESSURA. PESO SUPORTADO 130 Kg/m2.

ALTERAÇÃO	DATA
XXXX	XX.XX.XX

biasi estúdio de arquitetura
ZÉ CARRATÚ CENOGRAFIA
r. saturno 153 - cj02 - aclimação
cep:01531-030 - sãopaulo - sp
tel:55(11)35647678
contato@biasiarquitetura.com.br

ASSOCIAÇÃO_DOS_AMIGOS_DA_ARTE
AV_CRUZEIRO_DO_SUL_2630_SANTANA_SP

MUNDO_CIRCO_PARQUE_DA_JUVENTUDE

APOIO_CAMARIM_LONA_FIXA
ILUMINAÇÃO_ELÉTRICA_HIDRÁULICA

ESCALA	DATA	EQUIPE
1:25	26.09.2022	BIASI_ARQUITETURA STUDIO_PAPAYA

RESP. TEC.
LUIZ_BIASI

EX10 02 01 A1
REVISÃO 00

ARQUIVO MUNDO_CIRCO_EX10_REVIS_APOIO_CAMARIM_LONA_FIXA.DWG