NOTAS

01. VERIFICAR MEDIDAS NO LOCAL

02 - PAINÉIS EM FORMA DE MADEIRA, NO SISTEMA DE PEÇAS PRÉ-FABRICADAS NO SISTEMA CONSTRUTIVO DE ARGAMASSA ARMADA, COM RESISTÊNCIA MÍNIMA DE 45MPA, ONDE AS FORMAS RECEBEM UM ENCHIMENTO EM ARGAMASSA COM CIMENTO (CPV-ARI), AREIA GROSSA LAVADA E ÁGUA, COM ARMADURA DE TELA EQ 98 CA-60, REFORÇADA EM PONTOS ESPECÍFICOS COM VERGALHÃO CA60 COM ESPESSURA MÁXIMA DE 8MM, QUE RESULTARÁ EM UM PAINEL DE 12 CM DE ESPESSURA, CONTENDO UM MIOLO EM PLACAS DE EPS DE 80 MM, ENVOLVIDO COM ARGAMASSA ARMADA FCK DE 45 MPA COM ESPESSURA DE 2CM NA FACE EXTERNA E INTERNA, COM NERVURAS VERTICAIS A CADA 60 CM DE ENTRE EIXOS PAREDES. PESO SUPORTADO 130 Kg/m2.

03 - LAJE DE PISO EM PEÇAS DE ARGAMASSA ARMADA, CONFECCIONADOS EM FORMA DE MADEIRA, NO SISTEMA DENOMINADO DE ARGAMASSA ARMADA, ONDE AS FORMAS RECEBEM UM ENCHIMENTO EM ARGAMASSA COM CIMENTO (CPV-ARI), AREIA GROSSA LAVADA E ÁGUA, COM ARMADURA DE TELA EQ 98 CA-60, REFORÇADA EM PONTOS ESPECÍFICOS COM VERGALHÃO CA60 COM ESPESSURA MÁXIMA DE 8MM, QUE RESULTARÁ EM UM PAINEL DE 12 CM DE ESPESSURA, CONTENDO UM MIOLO EM PLACAS DE EPS DE 80 MM, ENVOLVIDO COM ARGAMASSA ARMADA FCK DE 45 MPA COM ESPESSURA DE 3,5 CM DE ESPESSURA. PESO SUPORTADO 130 Kg/m2.

ALTERAÇÃO	DATA
XXXX	XX.XX.XX

ELEVAÇÃO A - APOIO CAMARIM LONA FIXA
ESCALA 1:25

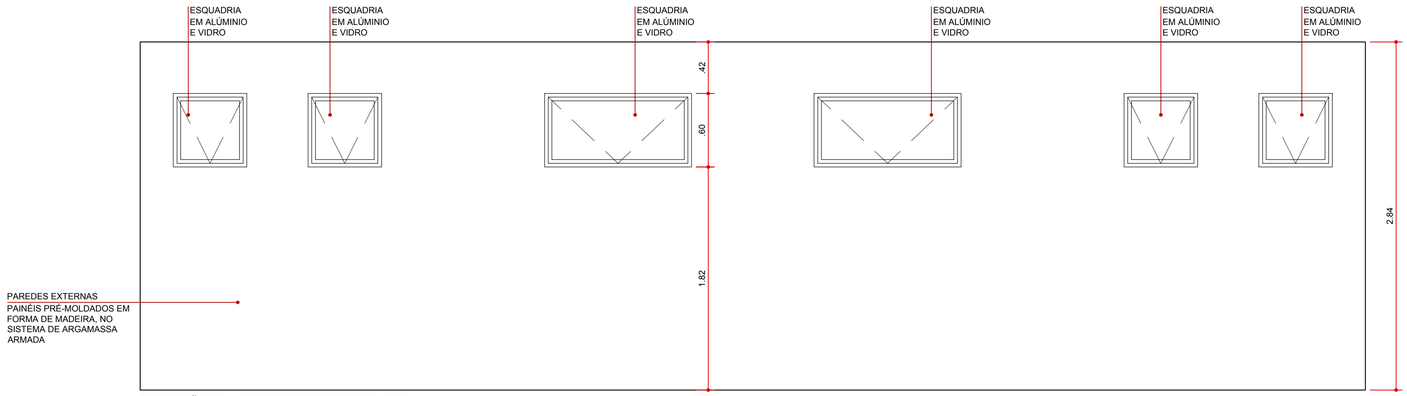

ELEVAÇÃO C - APOIO CAMARIM LONA FIXA
ESCALA 1:25

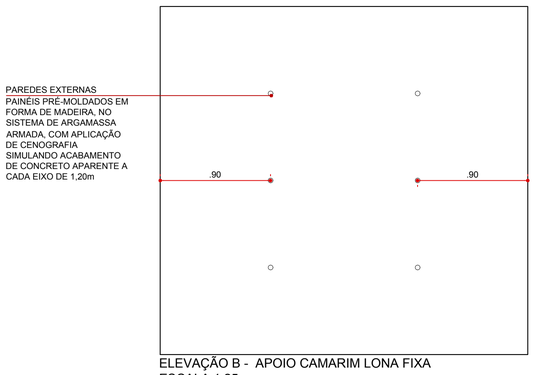

ELEVAÇÃO B - APOIO CAMARIM LONA FIXA
ESCALA 1:25

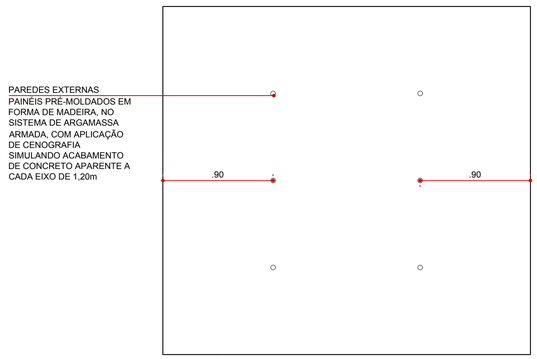

ELEVAÇÃO D - APOIO CAMARIM LONA FIXA
ESCALA 1:25

DETALHE BASE DE APOIO
ESCALA 1:10

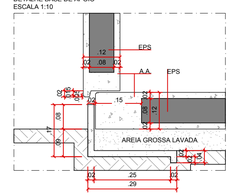

DETALHE TOPO PAINEL
ESCALA 1:10

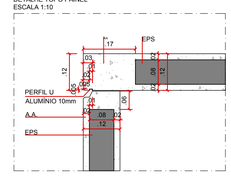

DETALHE ENCONTRO PAINEL
ESCALA 1:10

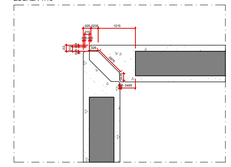

biasi estúdio de arquitetura
ZÉ CARRATÚ CENOGRAFIA

r. saturno 153 - cj02 - aclimação
cep:01531-030 - sãopaulo - sp
tel:55(11)35647678
contato@biasiarquitetura.com.br

ASSOCIAÇÃO_DOS_AMIGOS_DA_ARTE
AV_CRUZEIRO_DO_SUL_2630_SANTANA_SP

MUNDO_CIRCO_PARQUE_DA_JUVENTUDE

APOIO_CAMARIM_LONA_FIXA
FACHADAS

ESCALA	DATA	EQUIPE
1:25	26.09.2022	BIASI_ARQUITETURA STUDIO_PAPAYA

RESP. TEC.
LUIZ_BIASI

EX10 04 01 A1
REVISÃO 00

ARQUIVO MUNDO_CIRCO_EX10_REV00_APOIO_CAMARIM_LONA_FIXA.DWG