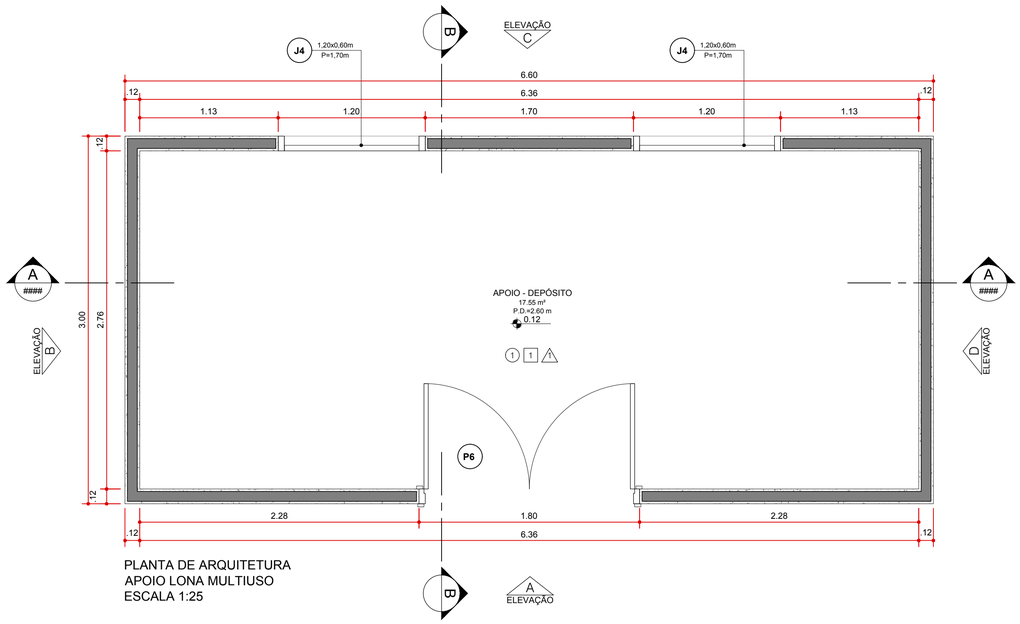

PLANTA DE ARQUITETURA
APOIO LONA MULTIUSO
ESCALA 1:25

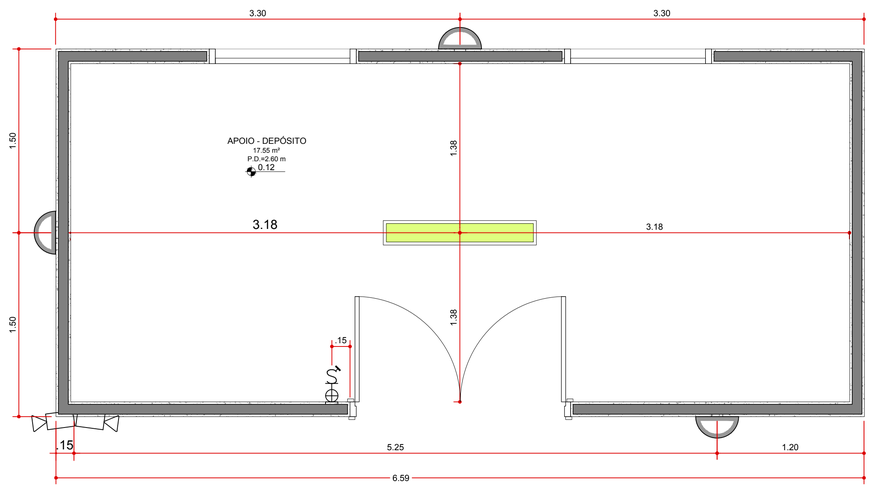

PLANTA DE ELÉTRICA E ILUMINAÇÃO
APOIO LONA MULTIUSO
ESCALA 1:25

QUADRO DE ESQUADRIAS

JANELAS

	DIMENSÕES	PEITORIL	QUANT.	TIPO	MATERIAL
J1	060 x 040	200	08	BASCULANTE	ALUMÍNIO/VIDRO
J2	060 x 060	170	03	BASCULANTE	ALUMÍNIO/VIDRO
J3	120 x 120	110	16	CORRER/DUPLA	ALUMÍNIO/VIDRO
J4	120 x 060	170	06	BASCULANTE	ALUMÍNIO/VIDRO
J5	100 x 040	200	04	BASCULANTE	ALUMÍNIO/VIDRO
J6	240 x 060	170	02	BASCULANTE	ALUMÍNIO/VIDRO
J7	108 x 060	110	01	CORRER/DUPLA	ALUMÍNIO/VIDRO
J8	108 x 060	110	01	VIDRO FIXO	ALUMÍNIO/VIDRO
J9	216 x 060	110	01	VIDRO FIXO	ALUMÍNIO/VIDRO

PORTAS

	DIMENSÕES	PEITORIL	QUANT.	TIPO	MATERIAL
P1	080 x 210	---	15	ABRIR	MADEIRA
P2	080 x 210	---	04	ABRIR/PNE	MADEIRA
P3	070 x 210	---	01	ABRIR	MADEIRA
P4	060 x 210	---	02	ABRIR	MADEIRA
P5	060 x 200	---	16	ABRIR/CABINE W.C	MADEIRA
P6	180 x 210	---	02	ABRIR/DUPLA	MADEIRA

QUADRO DE ACABAMENTOS

○ PISO

1 - PISO EM ARGAMASSA ARMADA COM ACABAMENTO FINAL EM CIMENTO LISO POLIDO.

□ PAREDE

1 - PAREDES COM ACABAMENTO EM MASSA COM PINTURA EPÓXI.

△ TETO

1 - TETO COM ACABAMENTO EM MASSA COM PINTURA EPÓXI.

LEGENDA ELÉTRICA E ILUMINAÇÃO

PONTOS DE LUZ

BLOCO AUTÔNOMO PARA BALIZAMENTO DE ILUMINAÇÃO DE EMERGÊNCIA - LED 14W

PAINEL LUMINÁRIA DE EMBUTIR LED RETANGULAR BRANCO 120x15x1cm, LED DE 36W, 4.000K, 2700lm, 120º

PAINEL LUMINÁRIA DE EMBUTIR LED QUADRADO BRANCO 25x25x1cm, LED DE 36W, 4.000K, 2700lm, 120º

INTERRUPTORES - h=110cm

BIPOLAR SIMPLES

BIPOLAR PARALELO

4xBIPOLAR SIMPLES EM CAIXA 4x4

3xBIPOLAR SIMPLES EM CAIXA 4x4

2xBIPOLAR SIMPLES EM CAIXA 4x4

OBS: a - LETRA INDICA PONTO DE COMANDO

TOMADAS

MEIA ALTURA COM TERRA h=110cm EM CAIXA 4x2 - 115, 120 ou 127 V

2x MEIA ALTURA COM TERRA h=110cm EM CAIXA 4x4 - 115, 120 ou 127 V

4x MEIA ALTURA COM TERRA h=110cm EM CAIXA 4x4 - 115, 120 ou 127 V

BAIXA COM TERRA h=30cm EM CAIXA 4x4 - 1x127 V - 1x220 V

4x BAIXA COM TERRA h=30cm EM CAIXA 4x4 - 115, 120 ou 127 V

1x ALTA COM TERRA h=210cm EM CAIXA 4x2 - 115, 120 ou 127 V

NOTAS

01. VERIFICAR MEDIDAS NO LOCAL

02 - PAINÉIS EM FORMA DE MADEIRA, NO SISTEMA DE PEÇAS PRÉ-FABRICADAS NO SISTEMA CONSTRUTIVO DE ARGAMASSA ARMADA, COM RESISTÊNCIA MÍNIMA DE 45MPA, ONDE AS FORMAS RECEBEM UM ENCHIMENTO EM ARGAMASSA COM CIMENTO (CPV-ARI), AREIA GROSSA LAVADA E ÁGUA, COM ARMADURA DE TELA EQ 98 CA-60, REFORÇADA EM PONTOS ESPECÍFICOS COM VERGALHÃO CA60 COM ESPESSURA MÁXIMA DE 8MM, QUE RESULTARÁ EM UM PAINEL DE 12 CM DE ESPESSURA, CONTENDO UM MIOLO EM PLACAS DE EPS DE 80 MM, ENVOLVIDO COM ARGAMASSA ARMADA FCK DE 45 MPA COM ESPESSURA DE 2CM NA FACE EXTERNA E INTERNA, COM NERVURAS VERTICAIS A CADA 60 CM DE ENTRE EIXOS PAREDES. PESO SUPORTADO 130 Kg/m2.

03 - LAJE DE PISO EM PEÇAS DE ARGAMASSA ARMADA, CONFECCIONADOS EM FORMA DE MADEIRA, NO SISTEMA DENOMINADO DE ARGAMASSA ARMADA, ONDE AS FORMAS RECEBEM UM ENCHIMENTO EM ARGAMASSA COM CIMENTO (CPV-ARI), AREIA GROSSA LAVADA E ÁGUA, COM ARMADURA DE TELA EQ 98 CA-60, REFORÇADA EM PONTOS ESPECÍFICOS COM VERGALHÃO CA60 COM ESPESSURA MÁXIMA DE 8MM, QUE RESULTARÁ EM UM PAINEL DE 12 CM DE ESPESSURA, CONTENDO UM MIOLO EM PLACAS DE EPS DE 80 MM, ENVOLVIDO COM ARGAMASSA ARMADA FCK DE 45 MPA COM ESPESSURA DE 3,5 CM DE ESPESSURA. PESO SUPORTADO 130 Kg/m2.

ALTERAÇÃO	DATA
XXXX	XX.XX.XX

DETALHE BASE DE APOIO
ESCALA 1:10

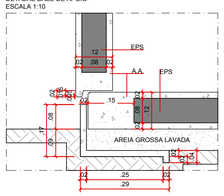

DETALHE TOPO PAINEL
ESCALA 1:10

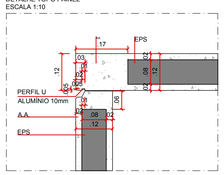

DETALHE ENCONTRO PAINEL
ESCALA 1:10

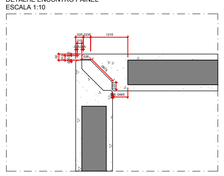

biasi estúdio de arquitetura
ZÉ CARRATÚ CENOGRAFIA

r. saturno 153 - cj02 - aclimação
cep:01531-030 - sãopaulo - sp
tel:55(11)35647678
contato@biasiarquitetura.com.br

ASSOCIAÇÃO_DOS_AMIGOS_DA_ARTE
AV_CRUZEIRO_DO_SUL_2630_SANTANA_SP

MUNDO_CIRCO_PARQUE_DA_JUVENTUDE

APOIO_LONA_MULTIUSO
PLANTAS_ARQUITETURA_ELÉTRICA

ESCALA	DATA	EQUIPE
1:25	26.09.2022	BIASI_ARQUITETURA STUDIO_PAPAYA

RESP. TEC.
LUIZ_BIASI

EX10 01 02 A1
REVISÃO 00

ARQUIVO: MUNDO_CIRCO_EX10_REV00_APOIO_LONA_MULTIUSO.DWG