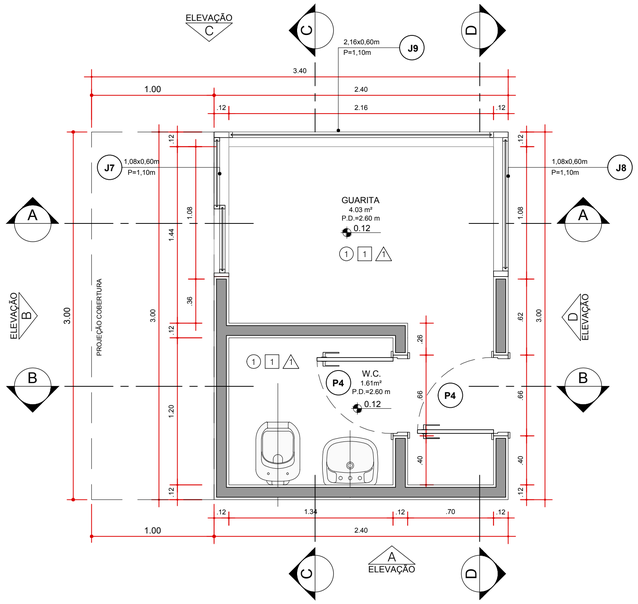

PLANTA DE ARQUITETURA - GUARITA
ESCALA 1:25

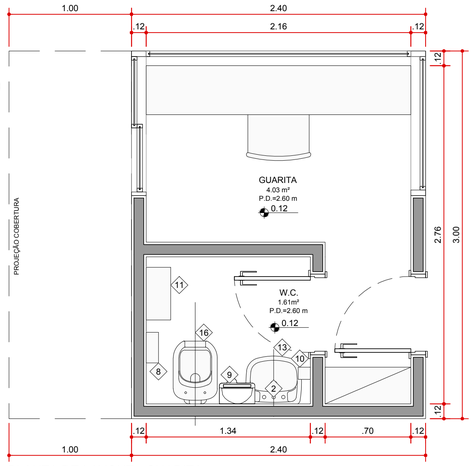

PLANTA DE LAYOUT - GUARITA
ESCALA 1:25

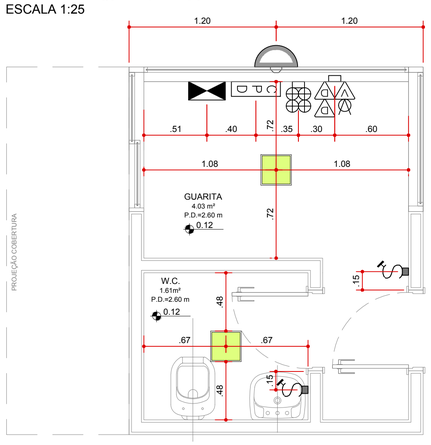

PLANTA DE ILUMINAÇÃO/ELÉTRICA - GUARITA
ESCALA 1:25

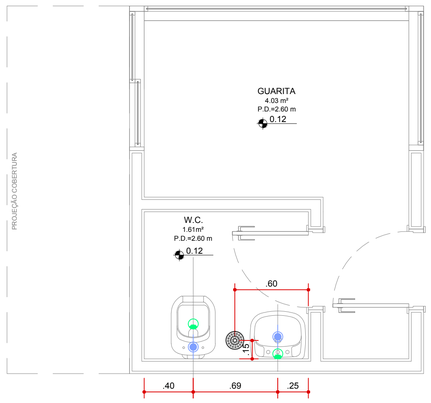

PLANTA DE HIDRÁULICA - GUARITA
ESCALA 1:25

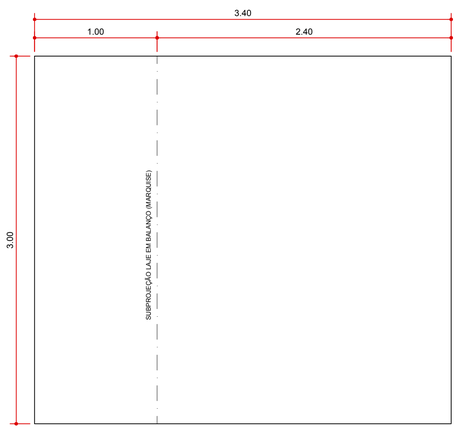

PLANTA DE COBERTURA
ESCALA 1:25

NOTAS

01. VERIFICAR MEDIDAS NO LOCAL

02 - PAINÉIS EM FORMA DE MADEIRA, NO SISTEMA DE PEÇAS PRÉ-FABRICADAS NO SISTEMA CONSTRUTIVO DE ARGAMASSA ARMADA, COM RESISTÊNCIA MÍNIMA DE 45MPA, ONDE AS FORMAS RECEBEM UM ENCHIMENTO EM ARGAMASSA COM CIMENTO (CPV-ARI), AREIA GROSSA LAVADA E ÁGUA, COM ARMADURA DE TELA EQ 98 CA-60, REFORÇADA EM PONTOS ESPECÍFICOS COM VERGALHÃO CA60 COM ESPESSURA MÁXIMA DE 8MM, QUE RESULTARÁ EM UM PAINEL DE 12 CM DE ESPESSURA, CONTENDO UM MIOLO EM PLACAS DE EPS DE 80 MM, ENVOLVIDO COM ARGAMASSA ARMADA FCK DE 45 MPA COM ESPESSURA DE 2CM NA FACE EXTERNA E INTERNA, COM NERVURAS VERTICAIS A CADA 60 CM DE ENTRE EIXOS PAREDES. PESO SUPORTADO 130 Kg/m2.

03 - LAJE DE PISO EM PEÇAS DE ARGAMASSA ARMADA, CONFECCIONADOS EM FORMA DE MADEIRA, NO SISTEMA DENOMINADO DE ARGAMASSA ARMADA, ONDE AS FORMAS RECEBEM UM ENCHIMENTO EM ARGAMASSA COM CIMENTO (CPV-ARI), AREIA GROSSA LAVADA E ÁGUA, COM ARMADURA DE TELA EQ 98 CA-60, REFORÇADA EM PONTOS ESPECÍFICOS COM VERGALHÃO CA60 COM ESPESSURA MÁXIMA DE 8MM, QUE RESULTARÁ EM UM PAINEL DE 12 CM DE ESPESSURA, CONTENDO UM MIOLO EM PLACAS DE EPS DE 80 MM, ENVOLVIDO COM ARGAMASSA ARMADA FCK DE 45 MPA COM ESPESSURA DE 3,5 CM DE ESPESSURA. PESO SUPORTADO 130 Kg/m2.

ALTERAÇÃO	DATA
XXXX	XX.XX.XX

QUADRO DE ESQUADRIAS

JANELAS

	DIMENSÕES	PEITORIL	QUANT.	TIPO	MATERIAL
J1	060 x 040	200	08	BASCULANTE	ALUMÍNIO/VIDRO
J2	060 x 060	170	03	BASCULANTE	ALUMÍNIO/VIDRO
J3	120 x 120	110	16	CORRER/DUPLA	ALUMÍNIO/VIDRO
J4	120 x 060	170	06	BASCULANTE	ALUMÍNIO/VIDRO
J5	100 x 040	200	04	BASCULANTE	ALUMÍNIO/VIDRO
J6	240 x 060	170	02	BASCULANTE	ALUMÍNIO/VIDRO
J7	108 x 060	110	01	CORRER/DUPLA	ALUMÍNIO/VIDRO
J8	108 x 060	110	01	VIDRO FIXO	ALUMÍNIO/VIDRO
J9	216 x 060	110	01	VIDRO FIXO	ALUMÍNIO/VIDRO

PORTAS

	DIMENSÕES	PEITORIL	QUANT.	TIPO	MATERIAL
P1	080 x 200	---	15	ABRIR	MADEIRA
P2	080 x 210	---	04	ABRIR/PNE	MADEIRA
P3	070 x 210	---	01	ABRIR	MADEIRA
P4	060 x 210	---	02	ABRIR	MADEIRA
P5	060 x 200	---	16	ABRIR/CABINE W.C	MADEIRA
P6	180 x 210	---	02	ABRIR/DUPLA	MADEIRA

QUADRO DE ACABAMENTOS

PISO

1 - PISO EM ARGAMASSA ARMADA COM ACABAMENTO FINAL EM CIMENTO LISO POLIDO.

PAREDE

1 - PAREDES COM ACABAMENTO EM MASSA COM PINTURA EPÓXI.

TETO

1 - TETO COM ACABAMENTO EM MASSA COM PINTURA EPÓXI.

TABELA DE METAIS - BANHEIROS

TIPO	ESPECIFICAÇÃO BÁSICA
1	TORNEIRA PARA LAVATÓRIO DE PAREDE COM FECHAMENTO AUTOMÁTICO ECOPRESS E ACABAMENTO CROMADO – CELITE OU SIMILAR
2	TORNEIRA AUTOMÁTICA DE MESA PNE 1300-4 - FAUZI METAISA OU SIMILAR
3	VÁLVULA DE DESCARGA HYDRA DUO 1.1/2 DECA 2545.C.112 OU SIMILAR
4	ACABAMENTO PARA VÁLVULA DE DESCARGA HYDRA ECO CONFORTO 4900.C.CONF CROMADO DECA OU SIMILAR
5	BARRA DE APOIO RETA EM INOX ESCOVADO 80CM ASTRA OU SIMILAR
6	BARRA DE APOIO PARA LAVATÓRIO U 48X68CM CROMADA OU SIMILAR
7	CHUVEIRO LORENZETTI

TABELA DE ACESSÓRIOS - BANHEIROS

TIPO	ESPECIFICAÇÃO BÁSICA
8	DISPENSER MOD PARA PAPEL HIGIÊNICO EM ROLO OU SIMILAR
9	DISPENSER PARA PAPEL TOALHA EM ROLO AQUARIUS OU SIMILAR
10	DISPENSER PARA SABONETE EM SPRAY MOD MANUAL - 800ML OU SIMILAR
11	LIXEIRA TRAMONTINA WALL 30 LITROS EM AÇO INOX PARA FIXAÇÃO NA PAREDE OU SIMILAR
12	TROCADOR DE FRALDAS CINZA TFH4 (103018) - CERTIVA OU SIMILAR

TABELA DE LOUÇAS - BANHEIROS

TIPO	ESPECIFICAÇÃO BÁSICA
13	LAVATÓRIO DE COLUNA VOGUE PLUS DECA L.51.17 OU SIMILAR
14	COLUNA PARA LAVATÓRIO SUSPENSO VOGUE PLUS BRANCA DECA OU SIMILAR
15	BACIA CONVENCIONAL CÓD. 31310 INCEPA OU SIMILAR
16	KIT DE BACIA CONVENCIONAL, ASSENTO PP SOFTCLOSE® E ITENS DE INSTALAÇÃO OU SIMILAR
17	MICTÓRIO COM SIFÃO

LEGENDA ELÉTRICA E ILUMINAÇÃO

PONTOS DE LUZ

BLOCO AUTÔNOMO PARA BALIZAMENTO DE ILUMINAÇÃO DE EMERGÊNCIA - LED 14W

PAINEL LUMINÁRIA DE EMBUTIR LED RETANGULAR BRANCO 120x15x1cm, LED DE 36W, 4.000K, 2700lm, 120º

PAINEL LUMINÁRIA DE EMBUTIR LED QUADRADO BRANCO 25x25x1cm, LED DE 36W, 4.000K, 2700lm, 120º

INTERRUPTORES - h=110cm

BIPOLAR SIMPLES

BIPOLAR PARALELO

4xBIPOLAR SIMPLES EM CAIXA 4x4

3xBIPOLAR SIMPLES EM CAIXA 4x4

2xBIPOLAR SIMPLES EM CAIXA 4x4

OBS: a - LETRA INDICA PONTO DE COMANDO

TOMADAS

MEIA ALTURA COM TERRA h=110cm EM CAIXA 4x2 - 115, 120 ou 127 V

2x MEIA ALTURA COM TERRA h=110cm EM CAIXA 4x4 - 115, 120 ou 127 V

4x MEIA ALTURA COM TERRA h=110cm EM CAIXA 4x4 - 115, 120 ou 127 V

BAIXA COM TERRA h=30cm EM CAIXA 4x4 - 1x127 V - 1x220 V

4x BAIXA COM TERRA h=30cm EM CAIXA 4x4 - 115, 120 ou 127 V

1x ALTA COM TERRA h=210cm EM CAIXA 4x2 - 115, 120 ou 127 V

LEGENDA HIDRÁULICA

PONTO DE ESGOTO

PONTO DE ÁGUA

PONTO DE RALO SIFONADO NO PISO

DETALHE BASE DE APOIO
ESCALA 1:10

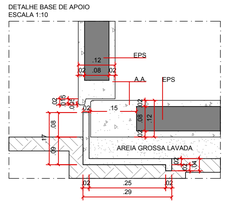

DETALHE TOPO PAINEL
ESCALA 1:10

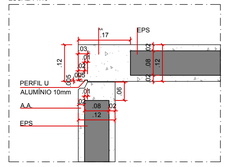

DETALHE ENCONTRO PAINEL
ESCALA 1:10

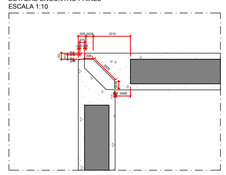

biasi estúdio de arquitetura
ZÉ CARRATÚ CENOGRAFIA

r. saturno 153 - cj02 - aclimação
cep:01531-030 - sãopaulo - sp
tel:55(11)35647678
contato@biasiarquitetura.com.br

ASSOCIAÇÃO_DOS_AMIGOS_DA_ARTE
AV_CRUZEIRO_DO_SUL_2630_SANTANA_SP

MUNDO_CIRCO_PARQUE_DA_JUVENTUDE

GUARITA
PLANTAS BAIXAS

ESCALA	DATA	EQUIPE
1:25	26.09.2022	BIASI_ARQUITETURA STUDIO_PAPAYA

RESP. TEC.
LUIZ_BIASI

EX13 01 02 A1
REVISÃO 00

ARQUIVO MUNDO_CIRCO_EX13_REV00_GUARITA.DWG