

EXPO ORGULHO NERD



FOLHA FORMATO A3 - ao imprimir, escolher a opção no AdobePDF - Dimensionamento da página: NENHUM (Page Scaling: NONE)
 IMPRESSO EM 09/04/2024 11:59:36 POR Evelim Trindade NO DISPOSITIVO_AutoCAD.PDF (General Documentation).pc3

ARQUIVO DE ORIGEM: \\mcsrv05\JOBS\2024\APAA\ORGULHO_NERD\ARQUITETURA\01_CAD\criação\ARQ01_ORGULHO_NERD.dwg SALVO EM 09/04/2024 11:58:32

DET	DATA	ARQ	RC	RO	Alterações
00	08.09.21	Andrea	--	--	Emissão inicial

PROJETO
EXECUTIVO


EXPO | ORGULHO NERD

SP _Local
 09/04/2024 _Data

C.Majola _Atendimento
 R. Melero _Projeto
 E.Trindade _Arquiteto

MChecon
 design & cenografia

EXPO ORGULHO NERD

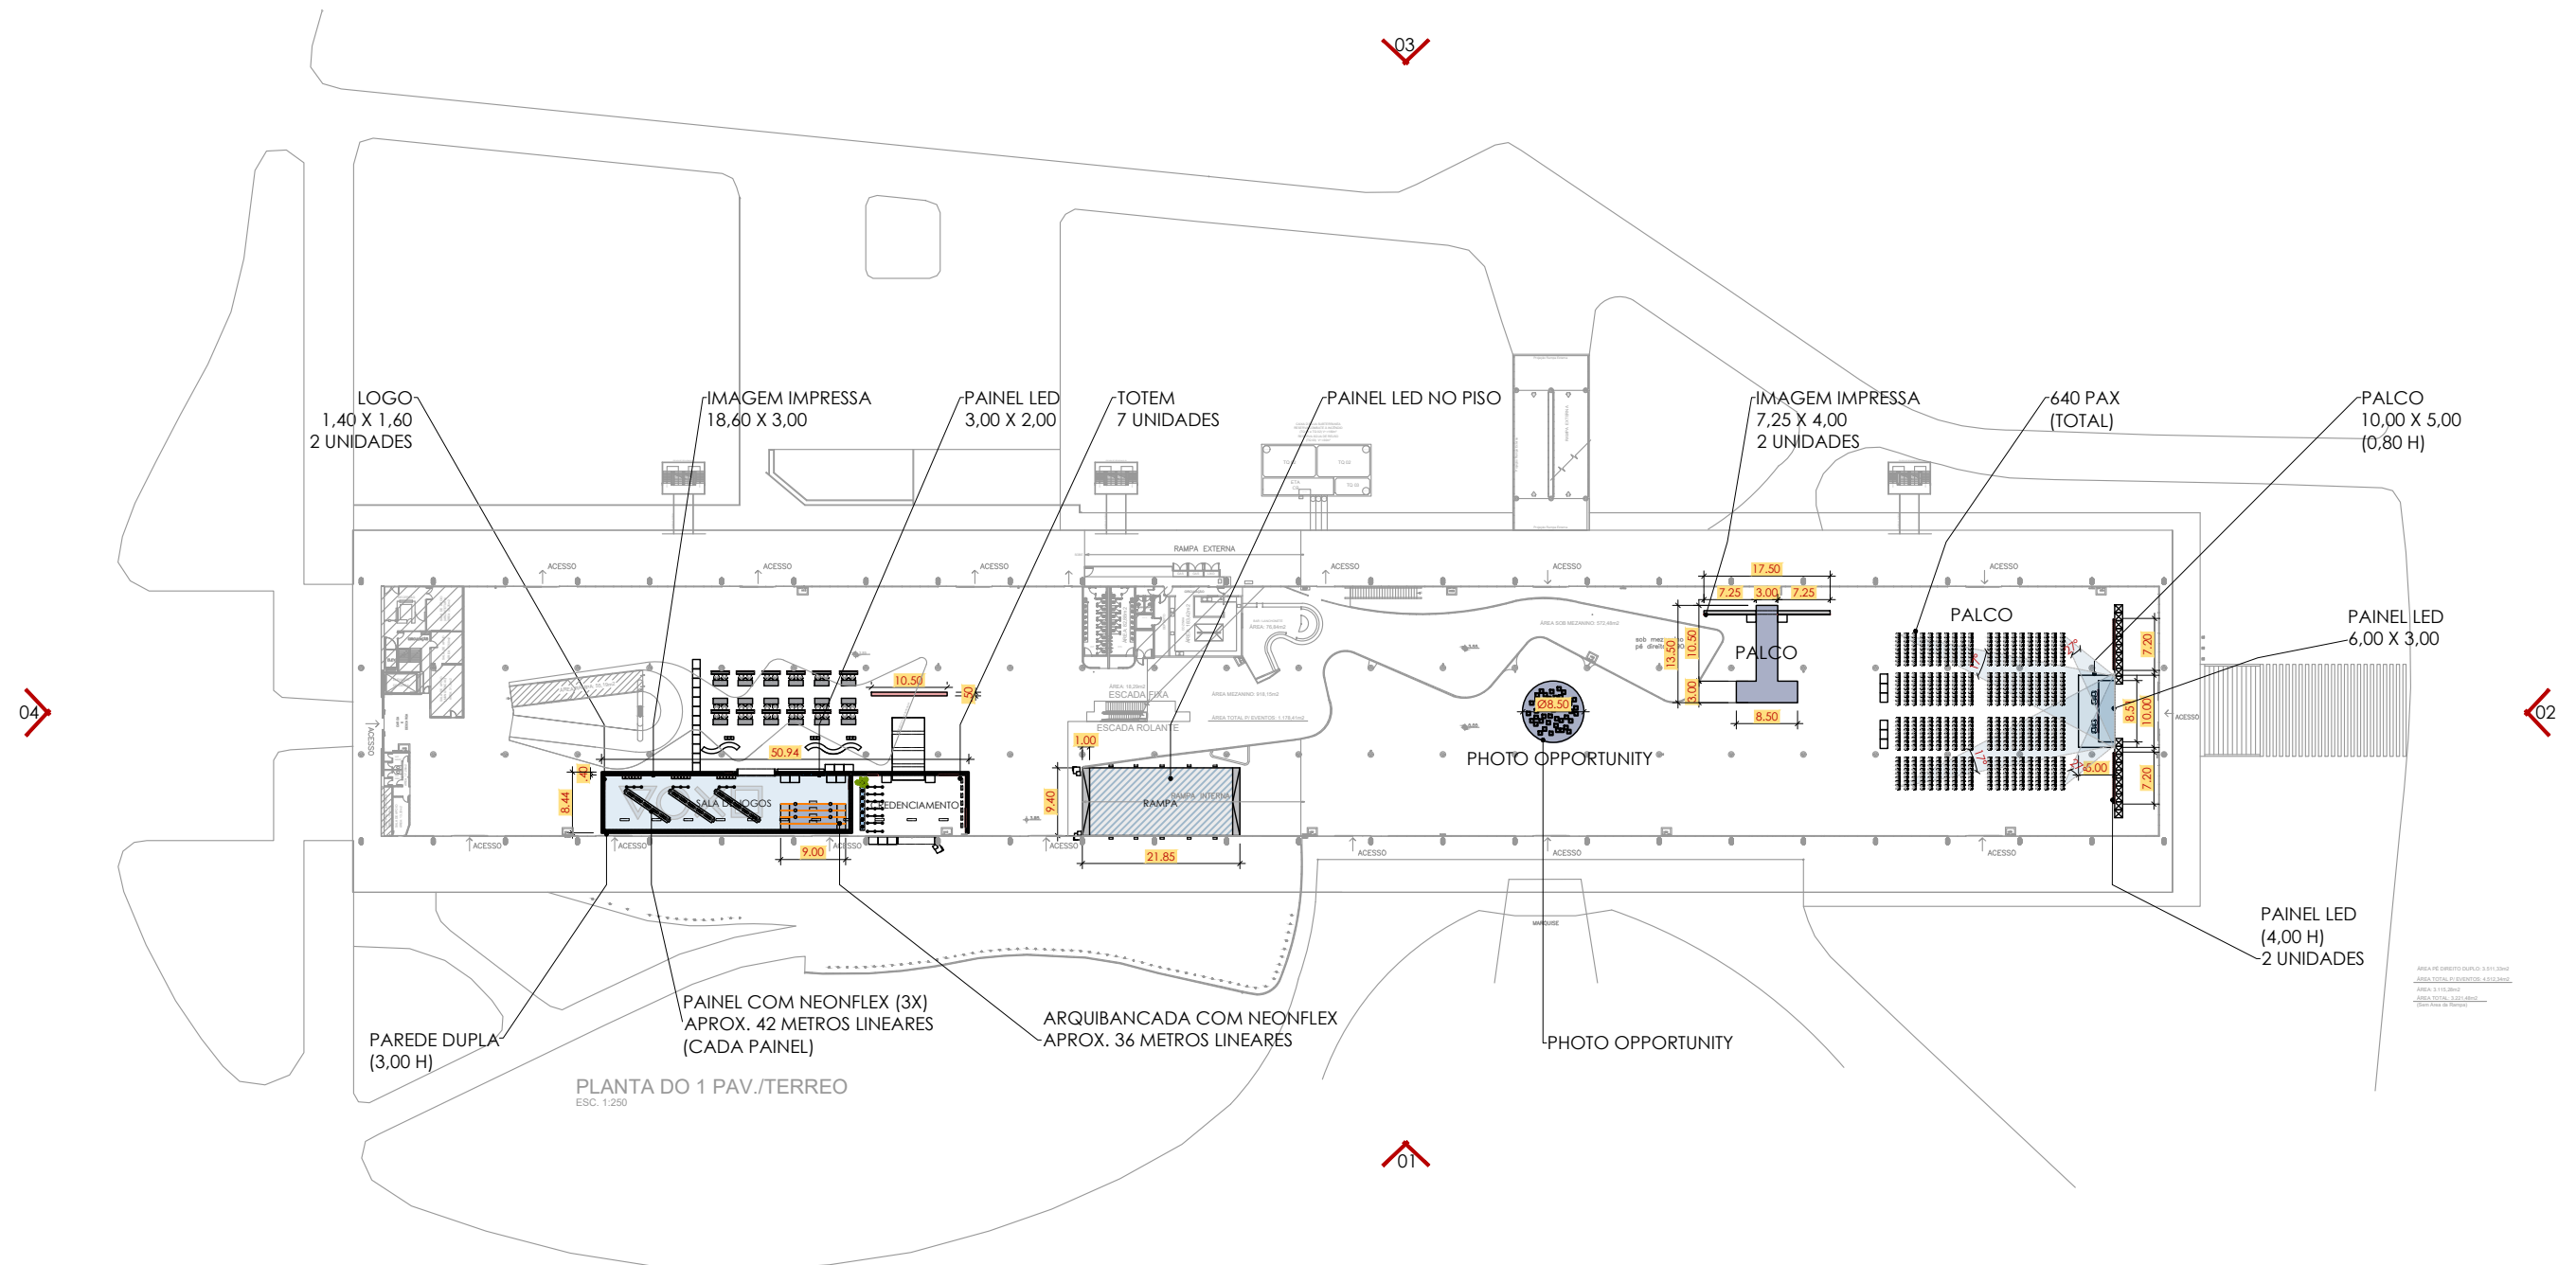

PLANTA DO 1 PAV./TERREO
ESC. 1:250

ÁREA DE INTERIO: 2.111,20 M²
ÁREA TOTAL DE EXIBIÇÃO: 4.110,20 M²
ÁREA TOTAL: 5.841,00 M²
ÁREA DE SERVIÇOS: 1.730,80 M²

FOLHA FORMATO A3 - ao imprimir, escolher a opção no AdobePDF - Dimensionamento da página: NENHUM (Page Scaling: NONE)
IMPRESSO EM 09/04/2024 11:59:54 POR Evelim Trindade NO DISPOSITIVO_AutoCAD.PDF (General Documentation).pc3

ARQUIVO DE ORIGEM: \\mcsrv05\JOBS\2024\AFPA\ORGULHO_NERD\ARQUITETURA\01_CAD\criação\ARQ01_ORGULHO_NERD.dwg SALVO EM 09/04/2024 11:58:32

DET	DATA	ARQ	RC	RO	Alterações
00	08.09.21	Andrea	--	--	Emissão inicial

PROJETO
EXECUTIVO

EXPO | ORGULHO NERD
SP _Local
09/04/2024 _Data

C.Majola _Atendimento
R. Melero _Projeto
E.Trindade _Arquiteto

MChecon
design & cenografia

04

LOGO
1,40 X 1,60
2 UNIDADES

IMAGEM IMPRESSA
18,60 X 3,00

PAINEL LED
3,00 X 2,00

TOTEM
7 UNIDADES

PAINEL LED NO PISO

PAREDE DUPLA
(3,00 H)

PAINEL COM NEONFLEX (3X)
APROX. 42 METROS LINEARES
(CADA PAINEL)

ARQUIBANCADA COM NEONFLEX
APROX. 36 METROS LINEARES

PHOTO OPPORTUNITY

PHOTO OPPORTUNITY

PLANTA DO 1 PAV./TERREO
ESC. 1:250

01

DET	DATA	ARQ	RC	RO	Alterações
00	08.09.21	Andrea	--	--	Emissão inicial

PROJETO
EXECUTIVO


EXPO | ORGULHO NERD

SP _Local
09/04/2024 _Data

C.Majola _Atendimento
R. Melero _Projeto
E.Trindade _Arquiteto

MChecon
design & cenografia

03|05

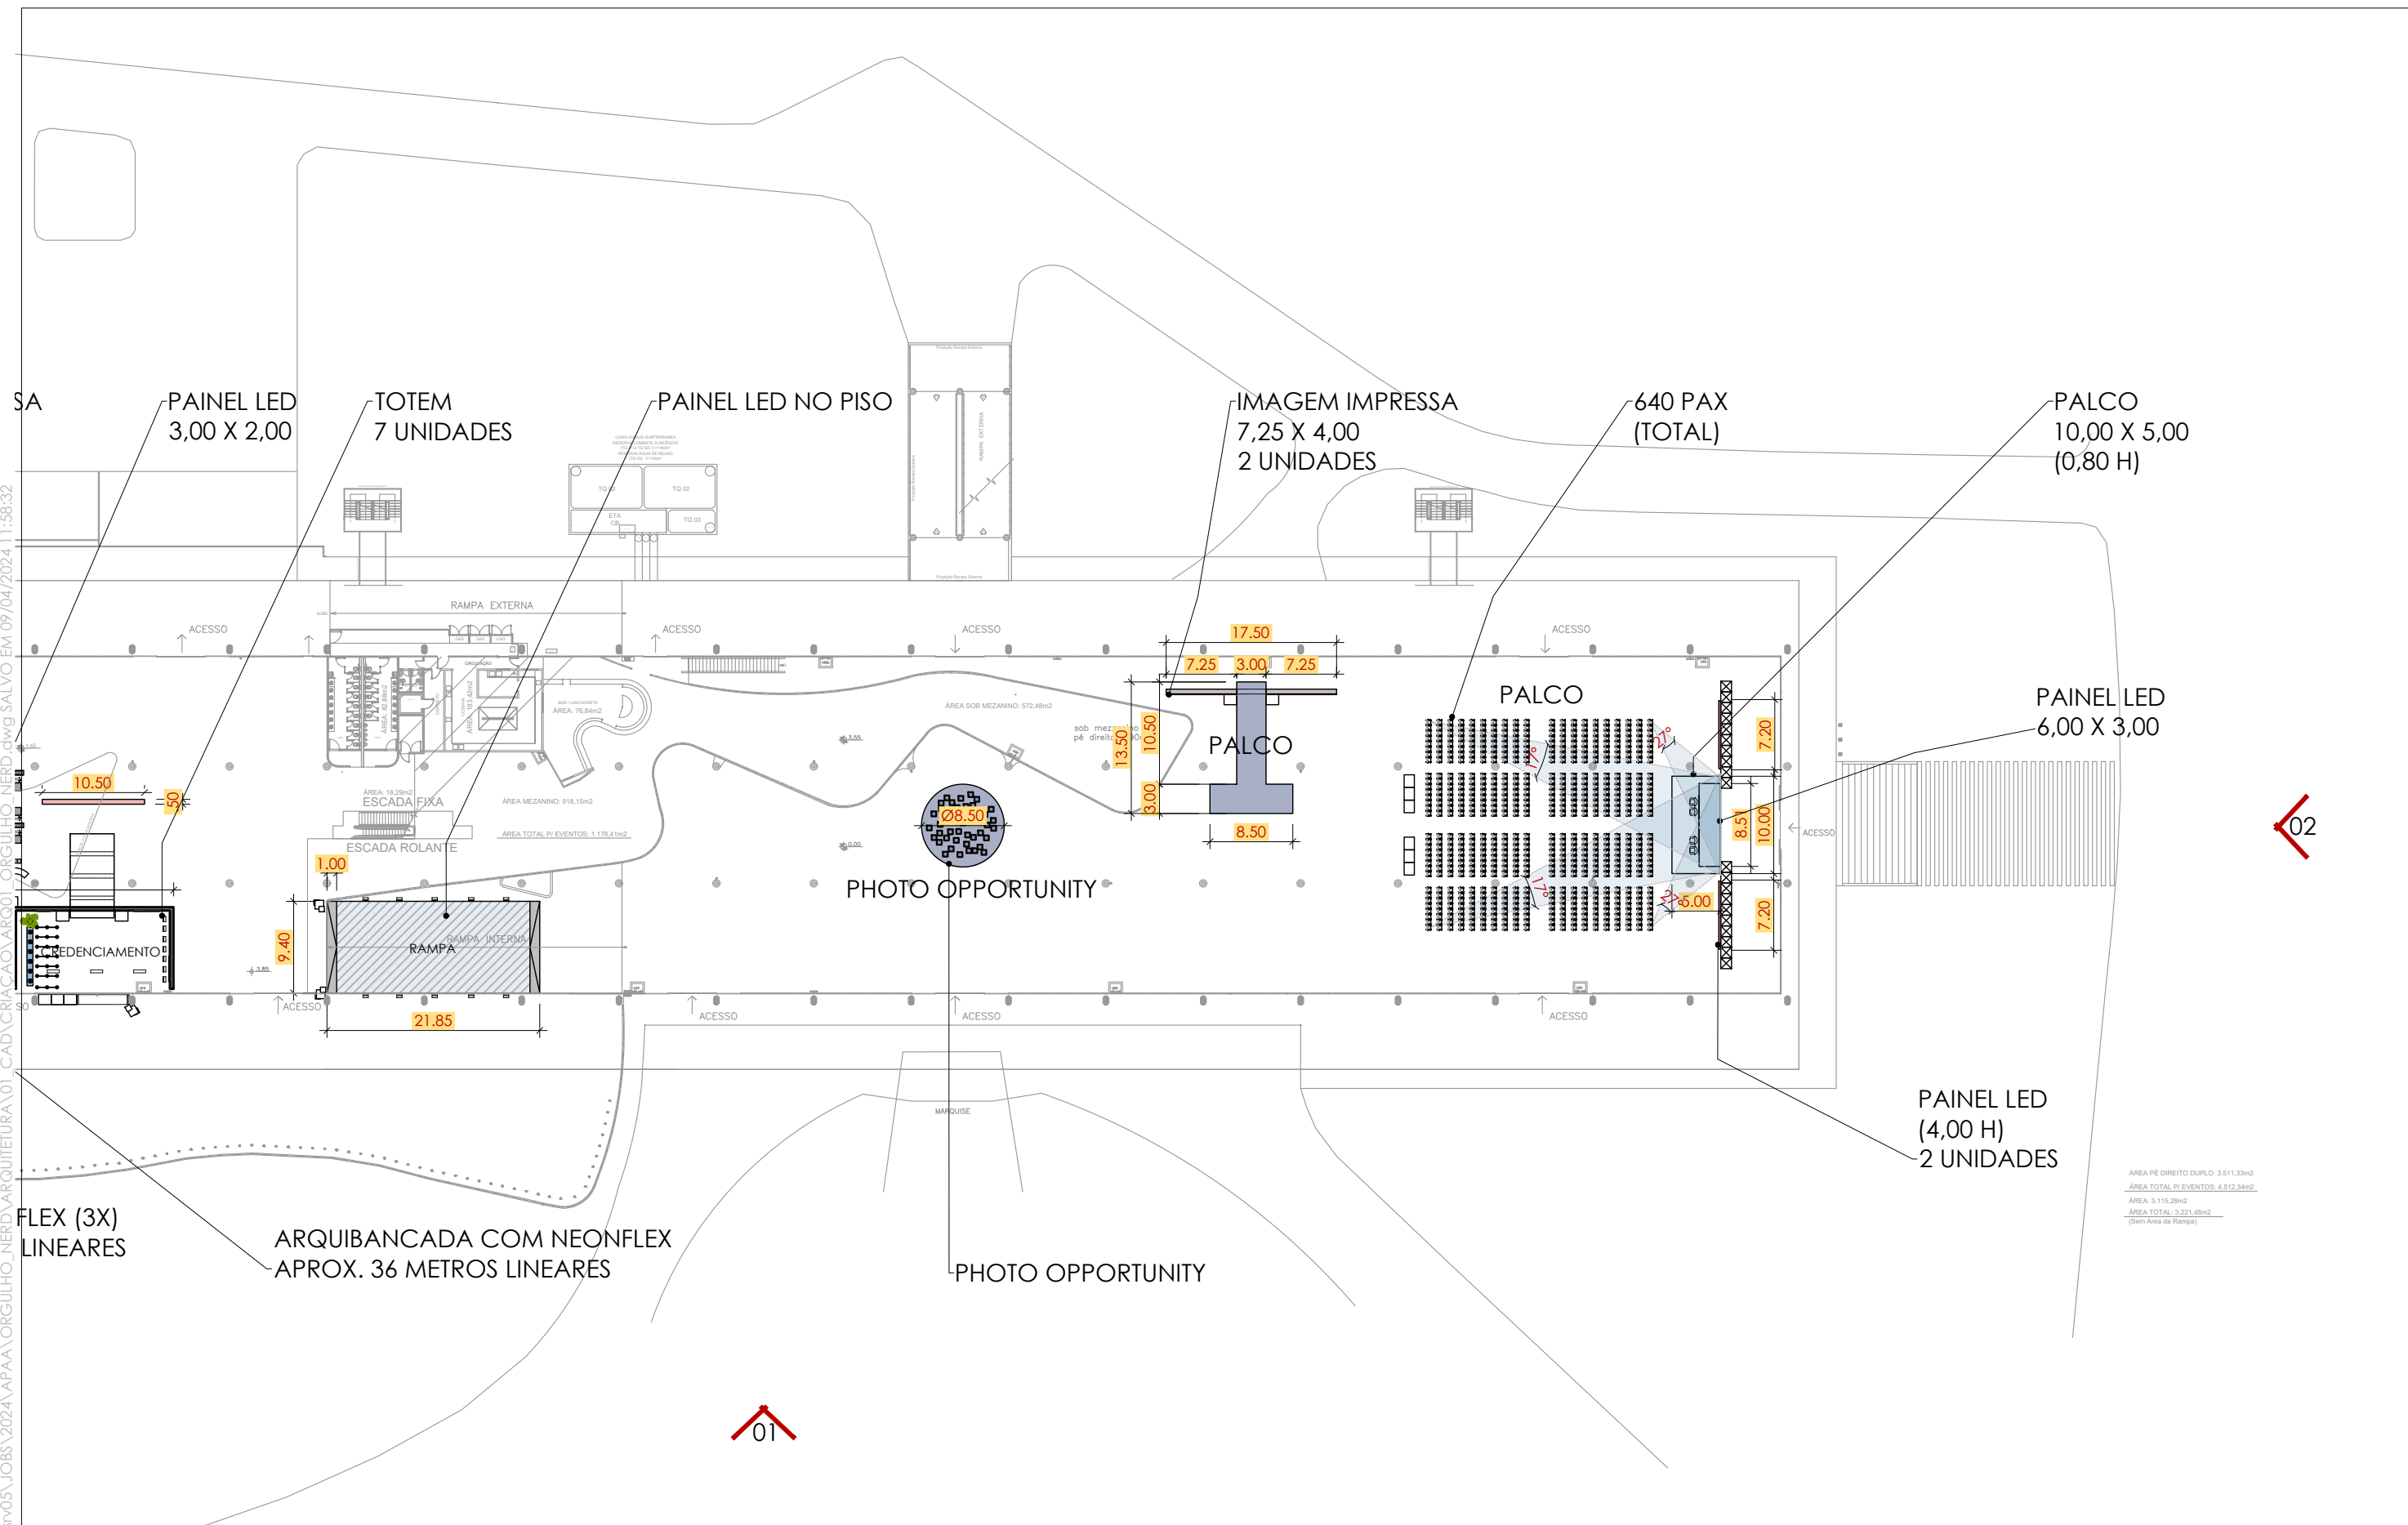

ÁREA PE DIREITO DUPLD: 3.511,33m²
 ÁREA TOTAL PI EVENTOS: 4.512,34m²
 ÁREA: 3.115,28m²
 ÁREA TOTAL: 3.221,48m²
 (Sem Área da Rampa)

FLEX (3X) LINEARES
 ARQUIBANCADA COM NEONFLEX APROX. 36 METROS LINEARES











DET	DATA	ARQ	RC	RO	Alterações
00	08.09.21	Andrea	--	--	Emissão inicial

PROJETO
EXECUTIVO

EXPO | ORGULHO NERD
 SP _Local
 09/04/2024 _Data
 C.Majola _Atendimento
 R. Melero _Projeto
 E.Trindade _Arquiteto



ORGULHO NERD

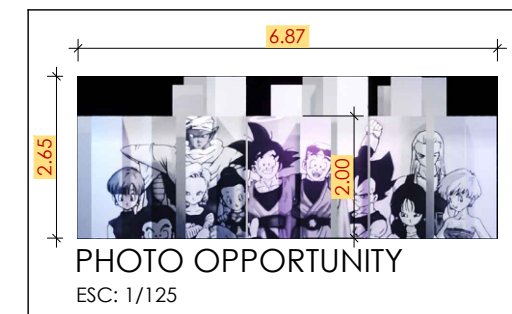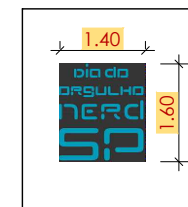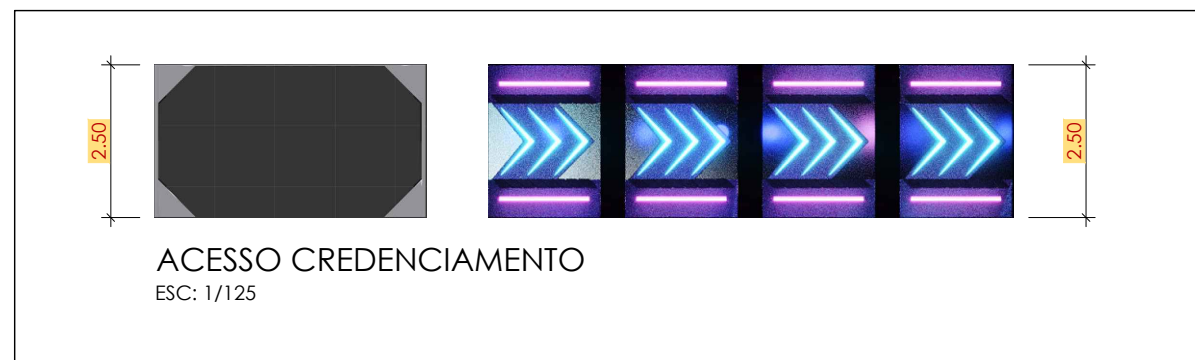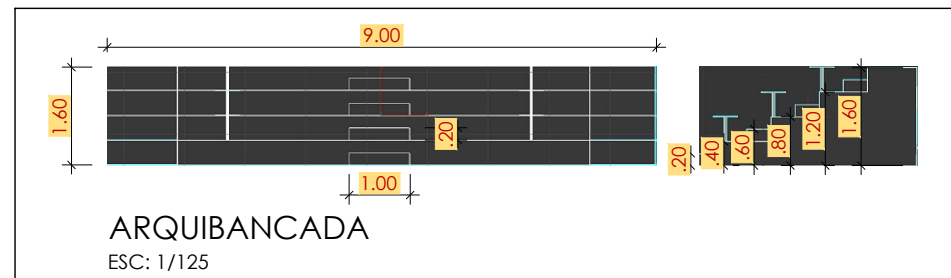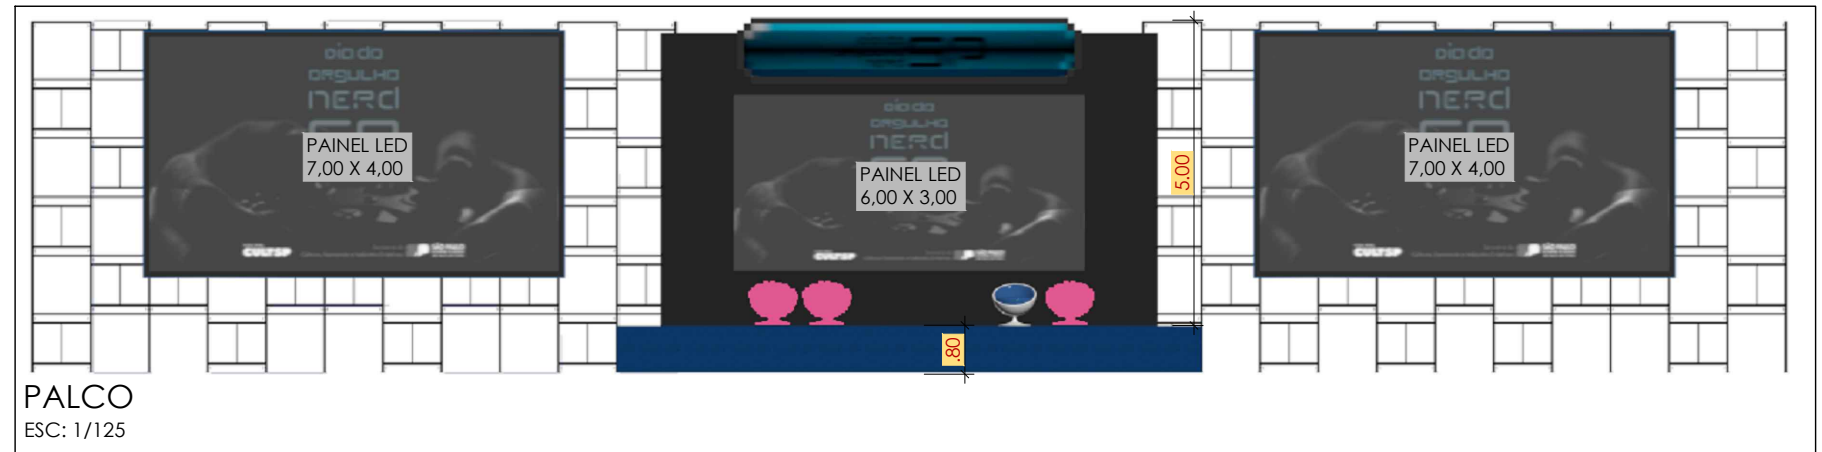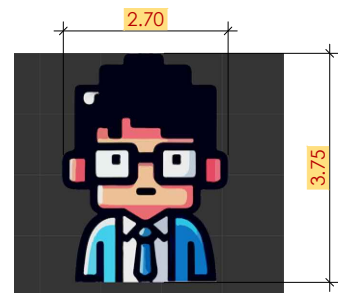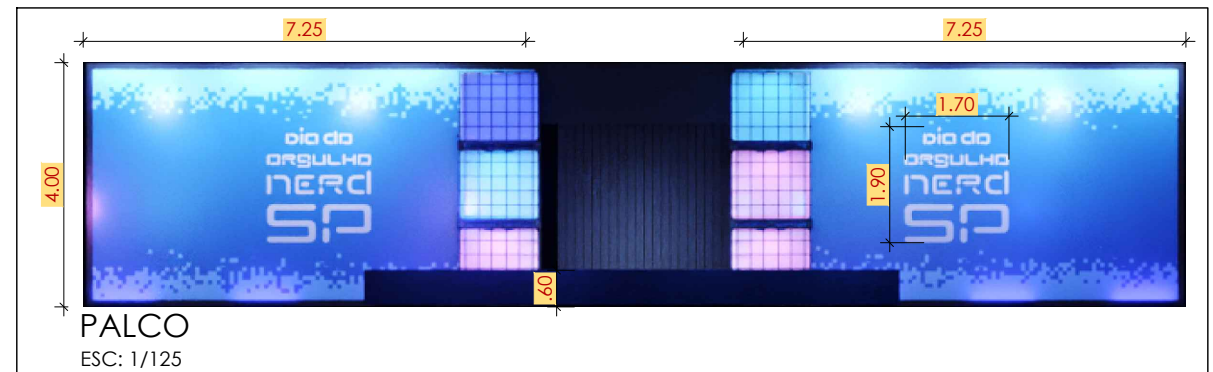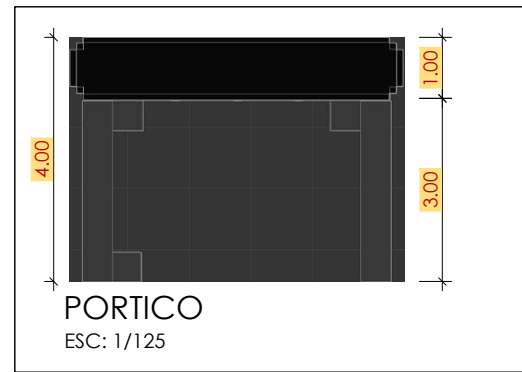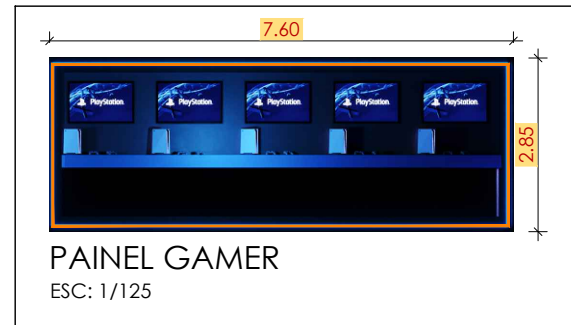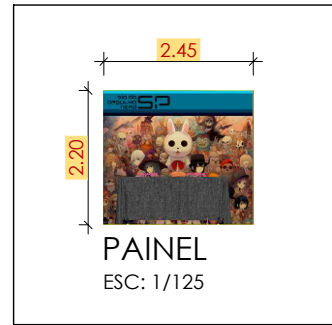

FOLHA FORMATO A3 - ao imprimir, escolher a opção no AdobePDF - Dimensionamento da página: NENHUM (Page Scaling: NONE)
IMPRESSO EM 09/04/2024 12:00:17 POR Evelim Trindade NO DISPOSITIVO_AutoCAD.PDF (General Documentation).pc3

ARQUIVO DE ORIGEM: \\mcsrv05\JOBS\2024\APAA\ORGULHO_NERD\ARQUITETURA\01_CAD\CRIACÃO\ARQ01_ORGULHO_NERD.dwg SALVO EM 09/04/2024 11:58:32

DET	DATA	ARQ	RC	RO	Alterações
00	08.09.21	Andrea	--	--	Emissão inicial

PROJETO
EXECUTIVO

EXPO | ORGULHO NERD

SP _Local
09/04/2024 _Data

C.Majola _Atendimento
R. Melero _Projeto
E.Trindade _Arquiteto

MChecon
design & cenografia