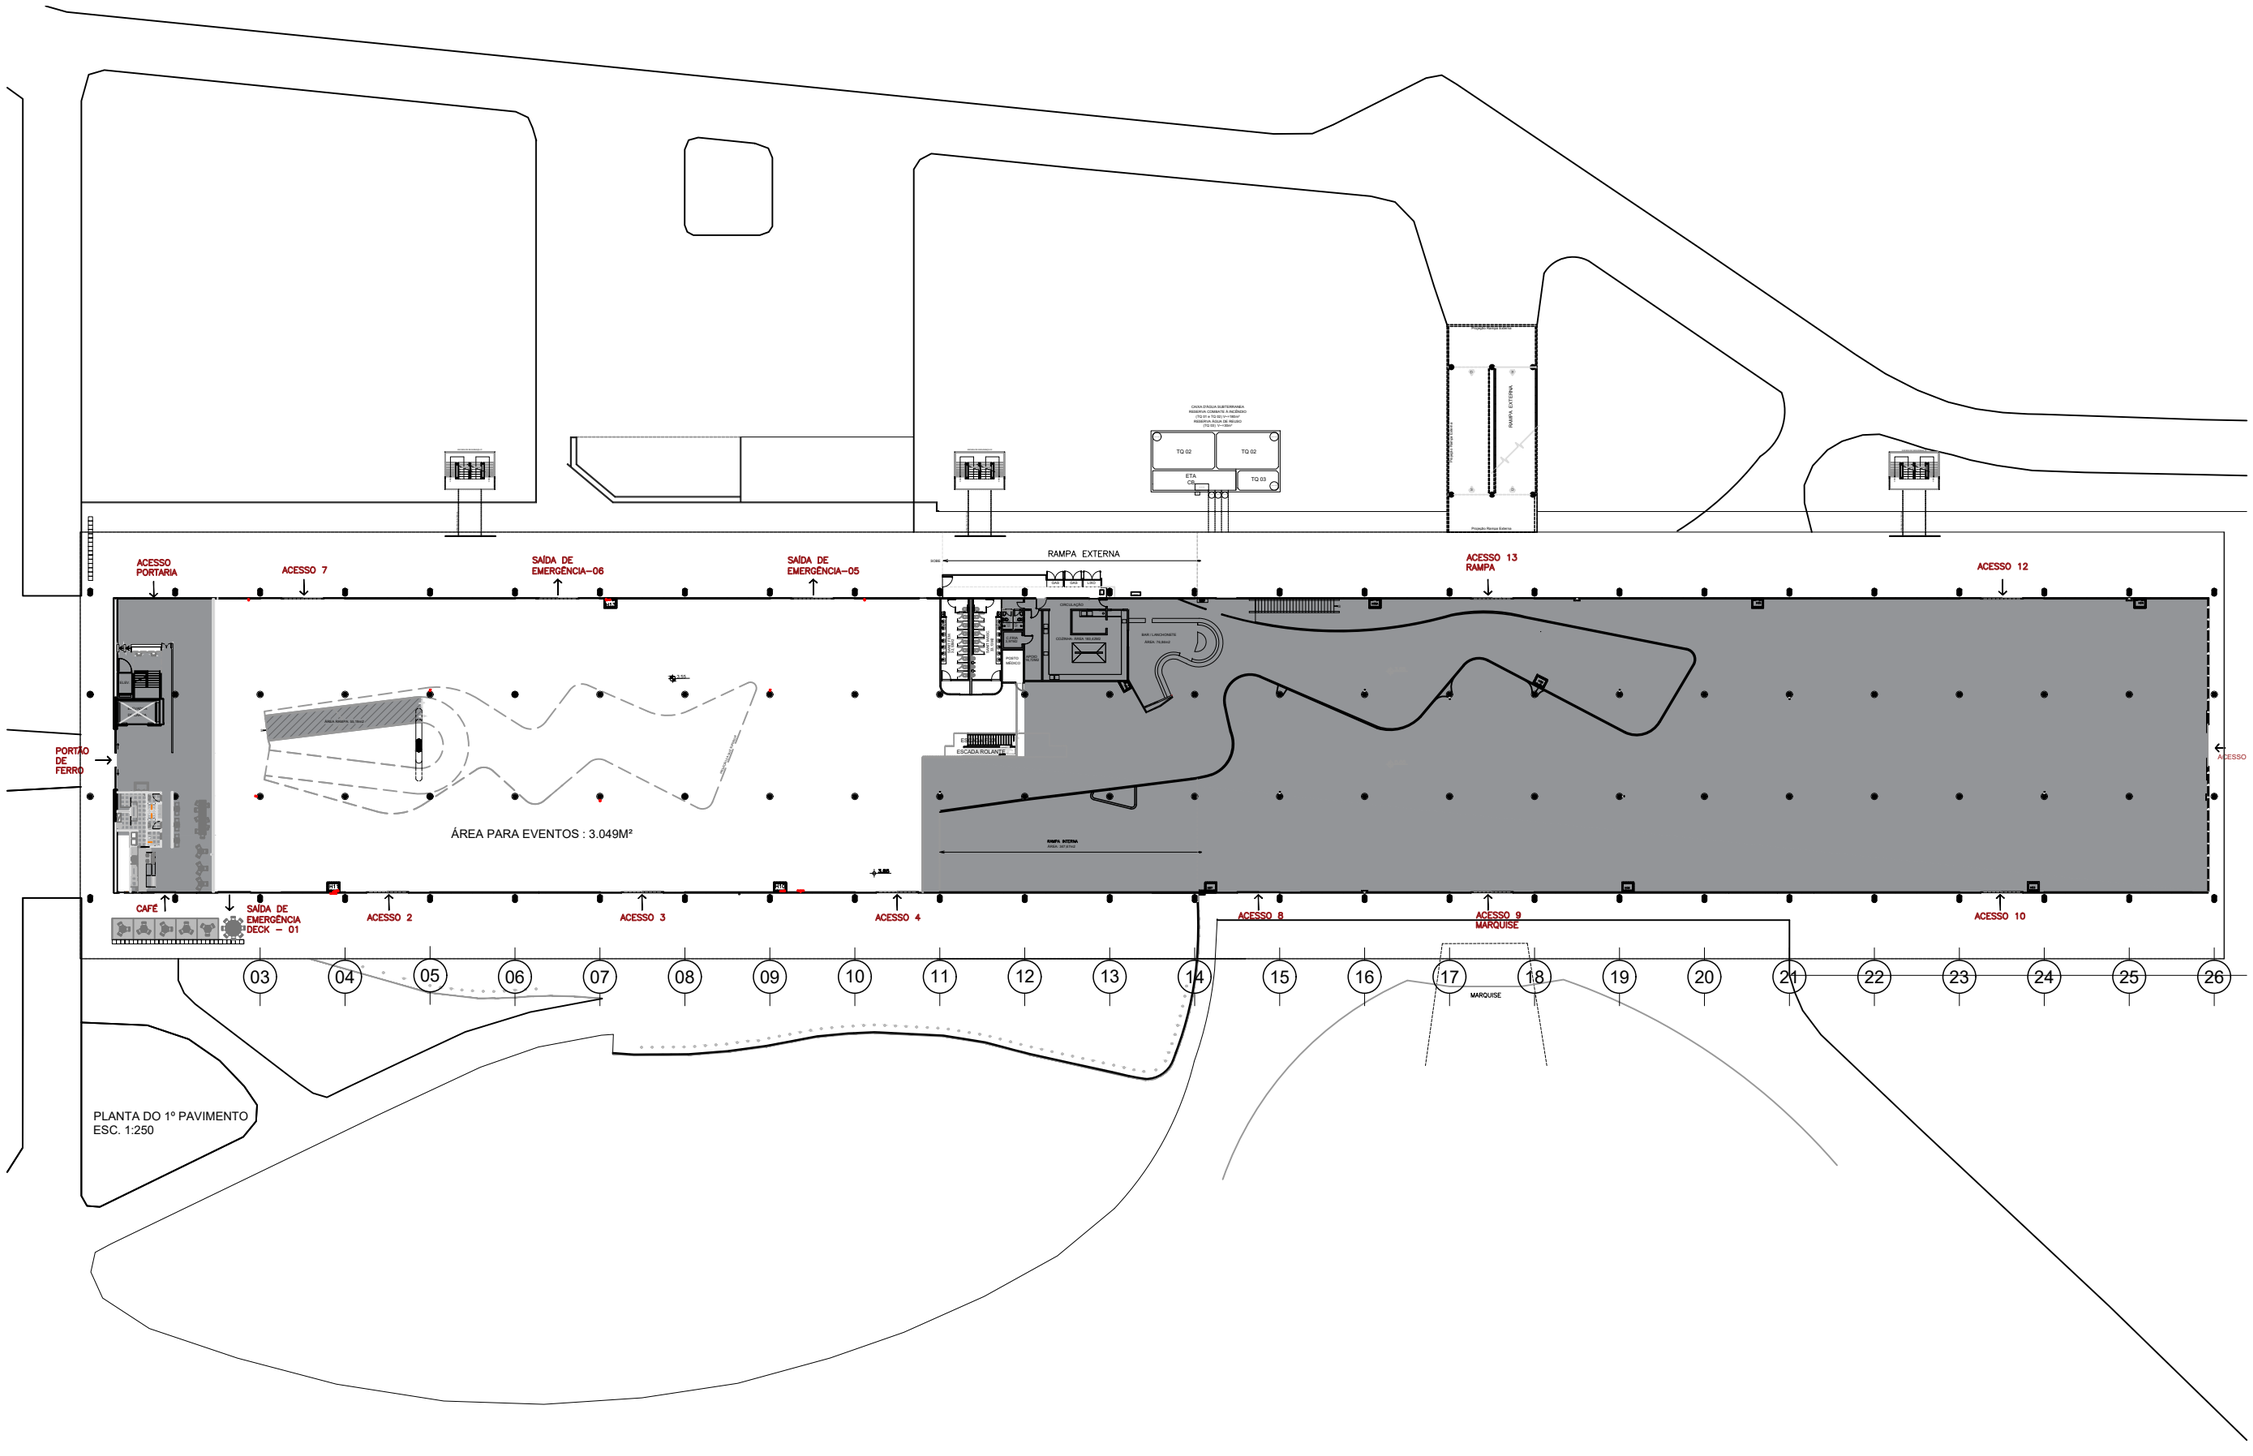

bienal
pavilhão ciccillo
matarazzo

legendas

notas

plantas pavilhão ciccillo matarazzo
fundação bienal de são paulo

área técnica: arquitetura
etapa: planta baixa
conteúdo: 1º pavimento

data: mar.2016
escala: 1:250
área: ARQ
etapa: EP
prancha: 001
revisão: R00

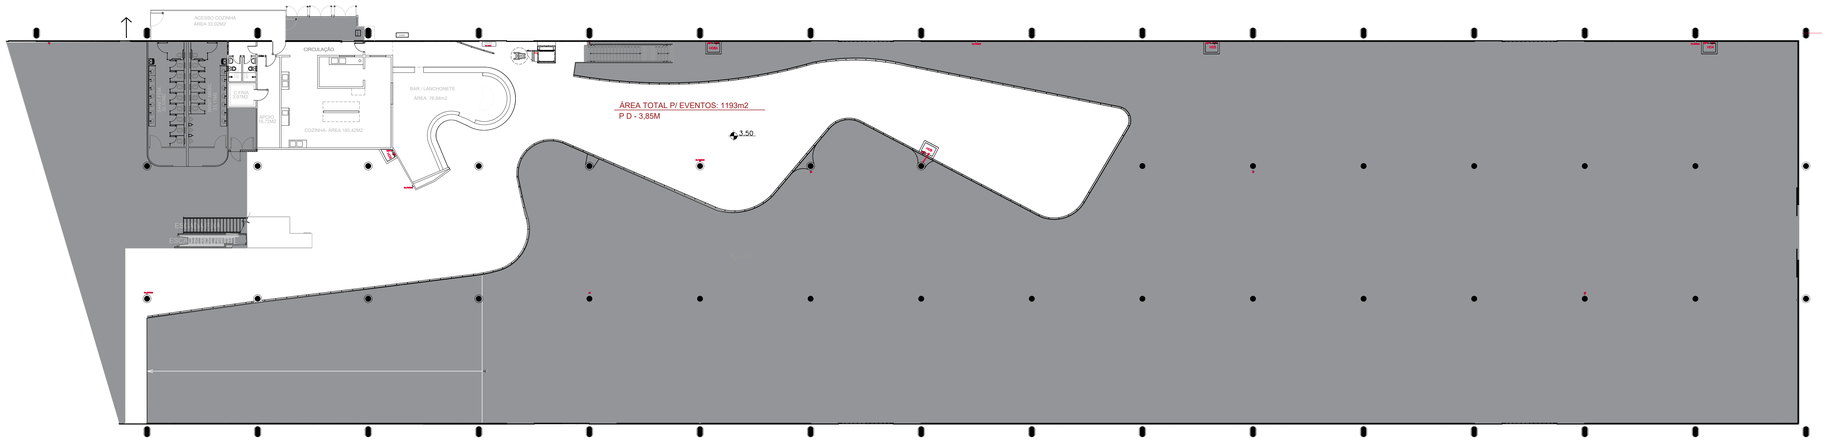

PLANTA DO MEZZANINO

ESC. 1:200

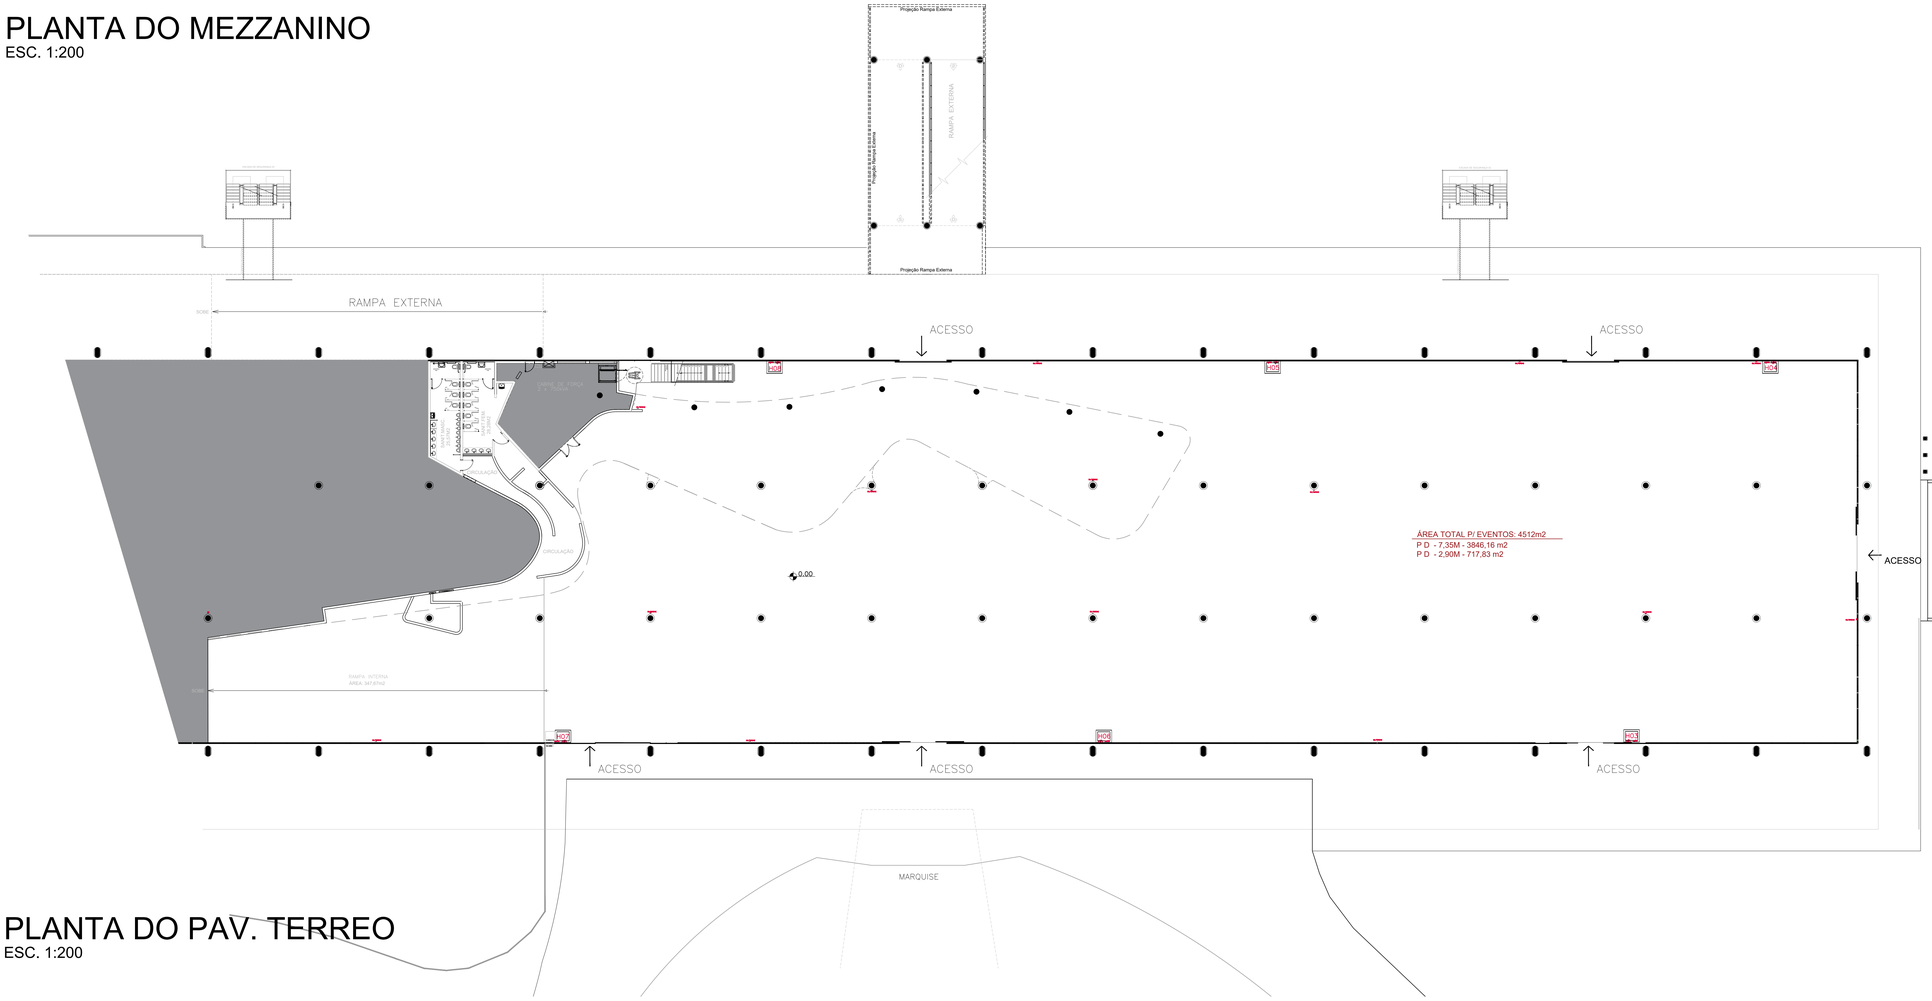

PLANTA DO PAV. TERREO

ESC. 1:200

bienal
pavilhão ciccillo matarazzo

legendas	notas

plantas pavilhão ciccillo matarazzo

área técnica: arquitetura
etapa:
conteúdo:

data:
escala:
área: ARQ
prancha:
etapa: EP
revisão:

02 TERREO E MEZ JANDA.DWG