




PROJETO EXECUTIVO

APPA - SALA DIRETORIA

ÍNDICE

1. DEMOLIÇÃO
2. CONSTRUIR
3. LAYOUT
4. VISTAS E DETALHES
5. PISO
6. ILUMINAÇÃO (FORRO)
7. ELETRICA

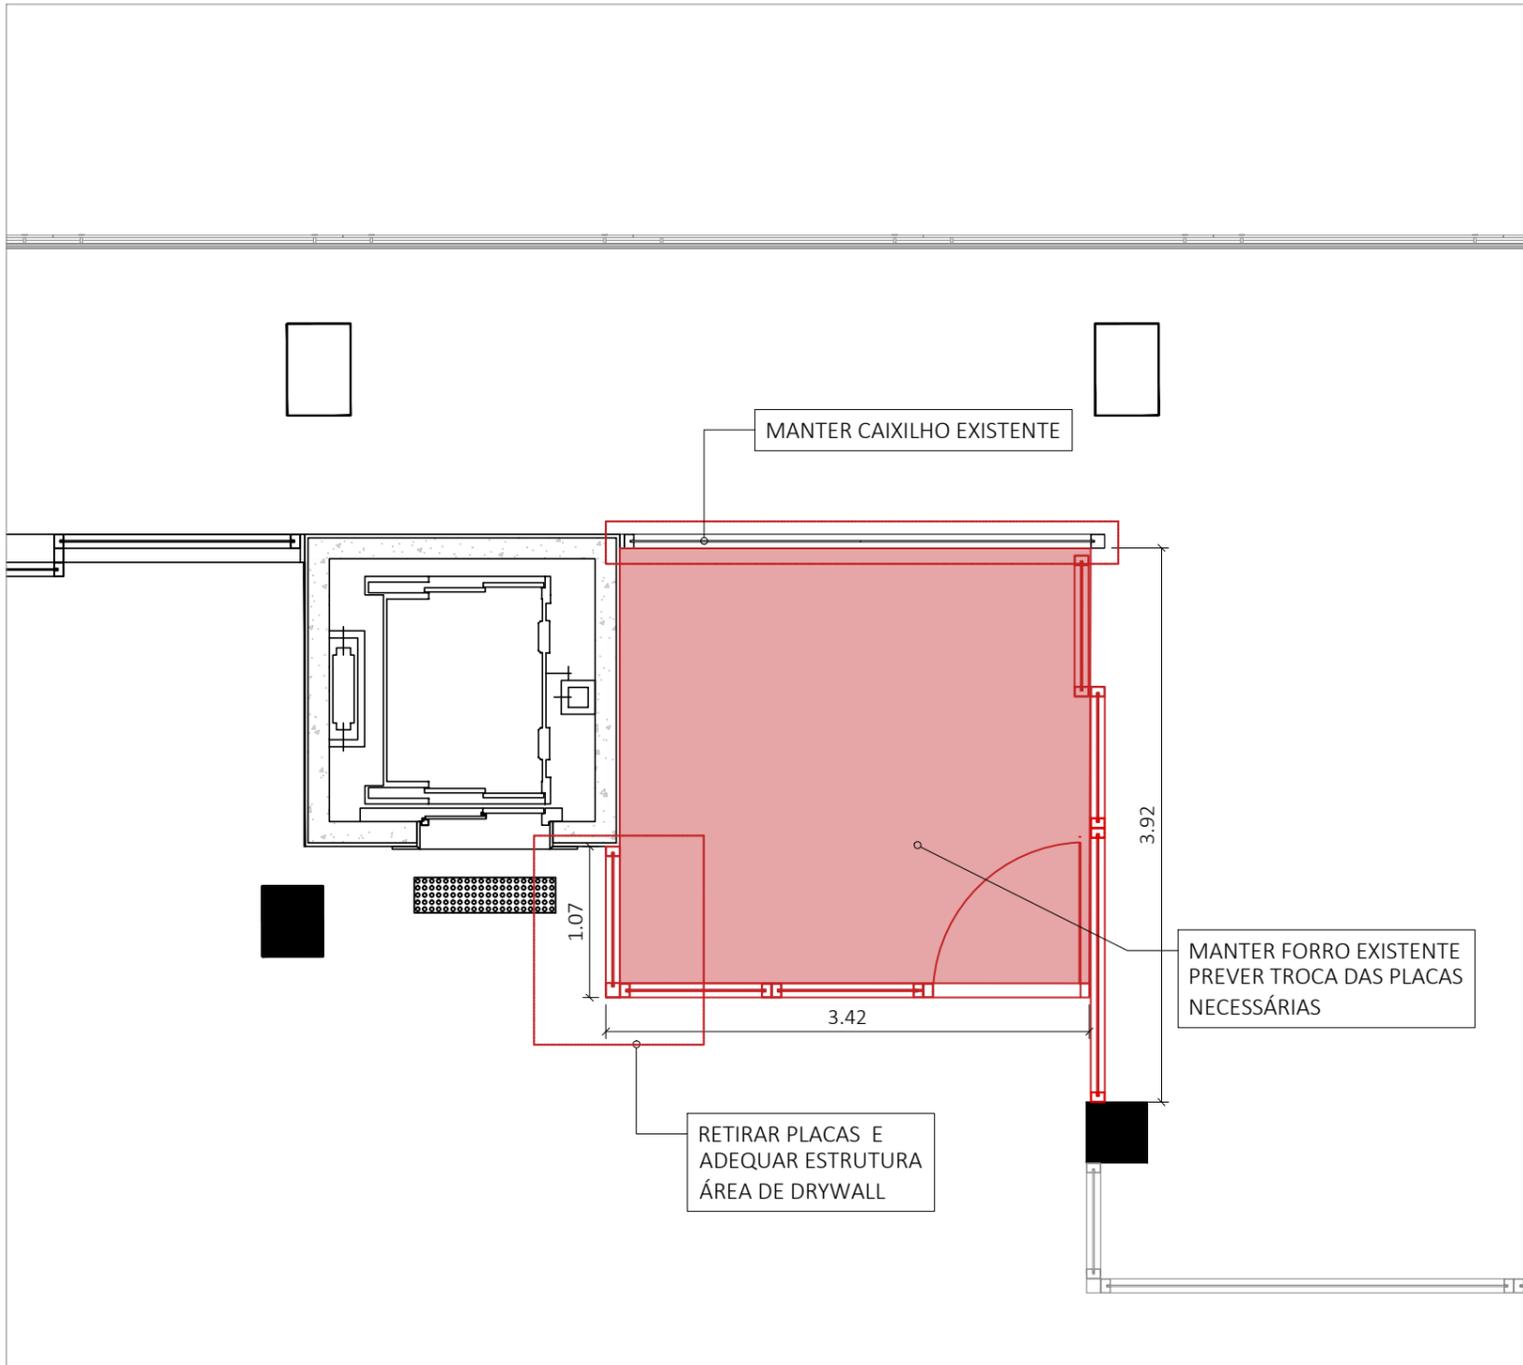

LEGENDA - DEMOLIR	
ITEM	DESCRIÇÃO
	ELEMENTOS A DEMOLIR
	DESTAQUE
	PISO A REMOVER
	RASGO PARA EMBUTIR PERFIL DE LED

PLANTA DEMOLIÇÃO

RESPONSÁVEL TÉCNICO:

JANAÍNA AZEVEDO

CAU:

A216310-1

CLIENTE:

APPA
SALA DIRETOR

ENDEREÇO:

R. CONSELHEIRO RAMALHO, 358

DATA:

10/01/2024


ESC:

1:50

FOLHA:

01/07



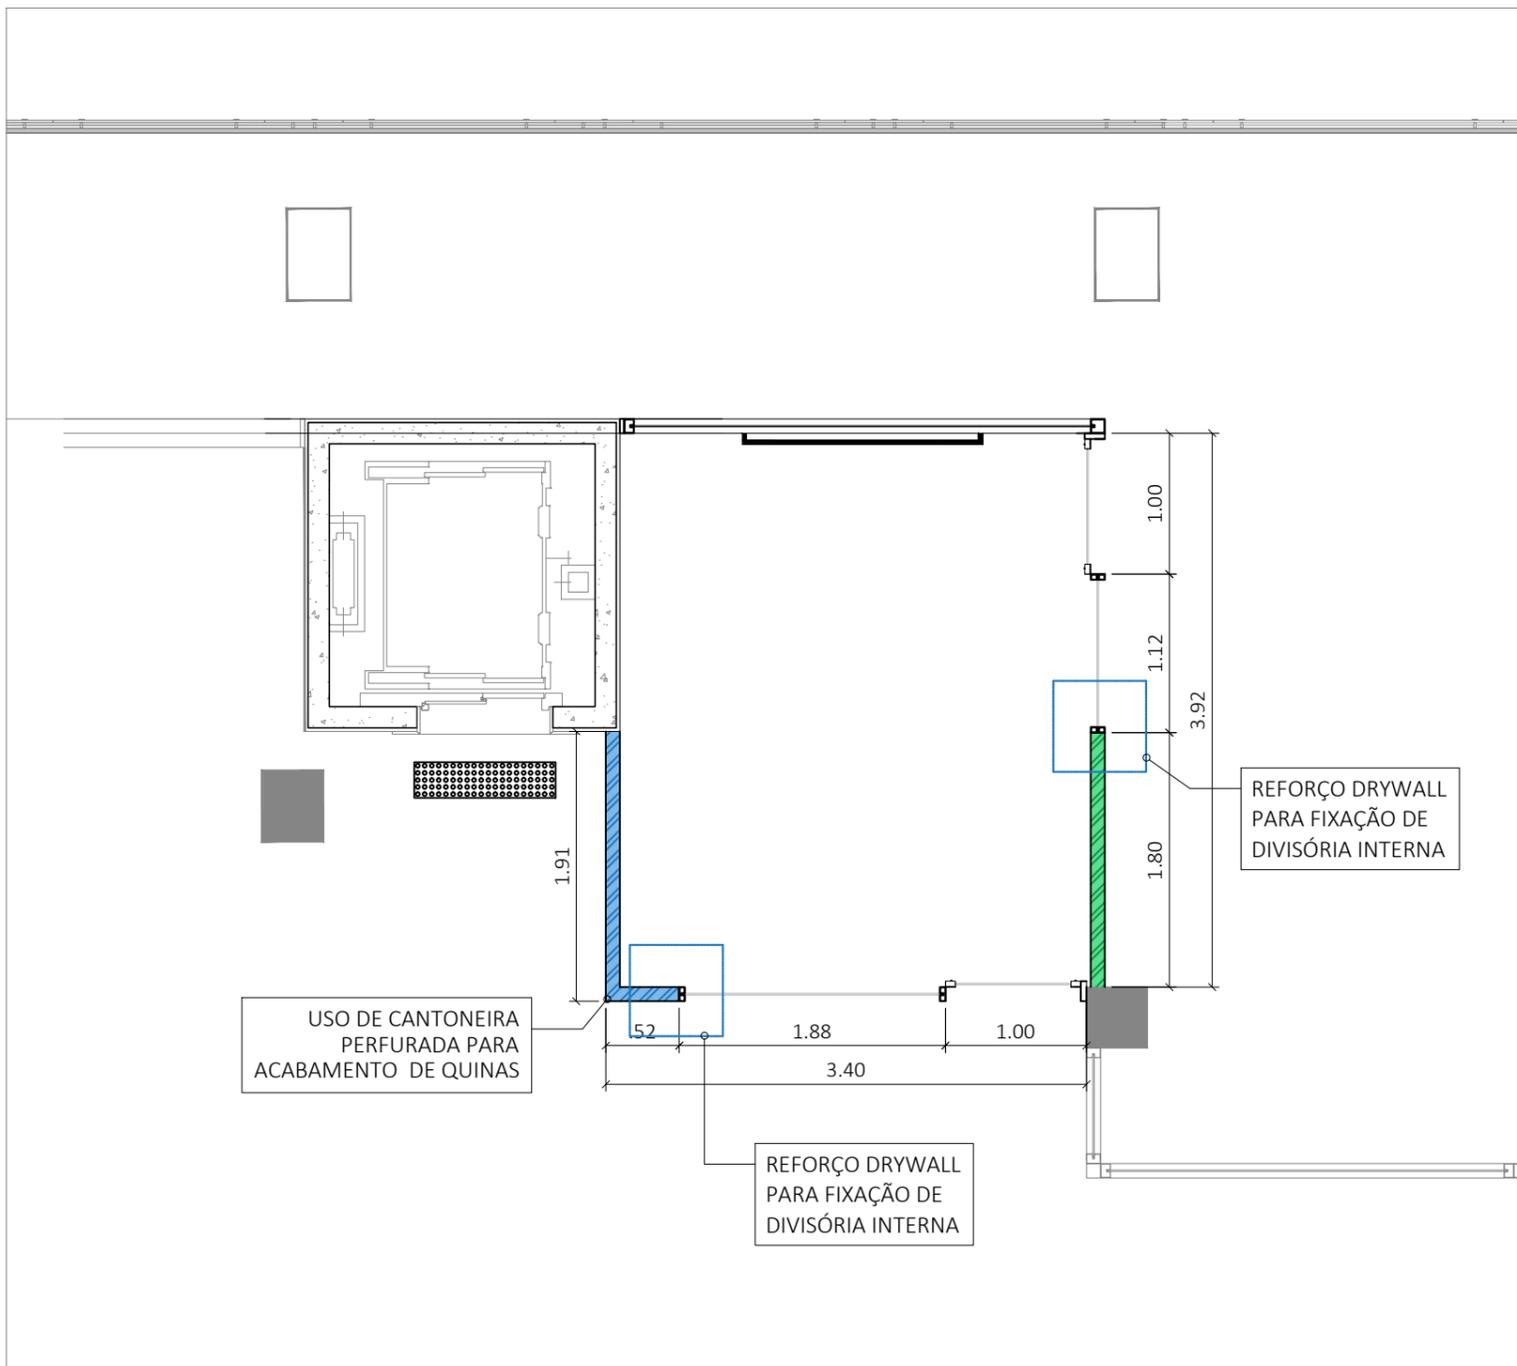

LEGENDA - CONSTRUIR		
ITEM	DESCRIÇÃO	QUANT.
	DRYWALL - PERFIL 7cm - PLACA 1,25cm	7,78 m ²
	DRYWALL IMPERMEAVÉL - PERFIL 7cm - PLACA 1,25cm	5,76 m ²
	DESTAQUE	

PLANTA CONSTRUÇÃO

RESPONSÁVEL TÉCNICO:

JANAÍNA AZEVEDO

CAU:

A216310-1

CLIENTE:

APPA
SALA DIRETOR

ENDEREÇO:

R. CONSELHEIRO RAMALHO, 358

DATA:

10/01/2024


ESC:

1:50

FOLHA:

02/07



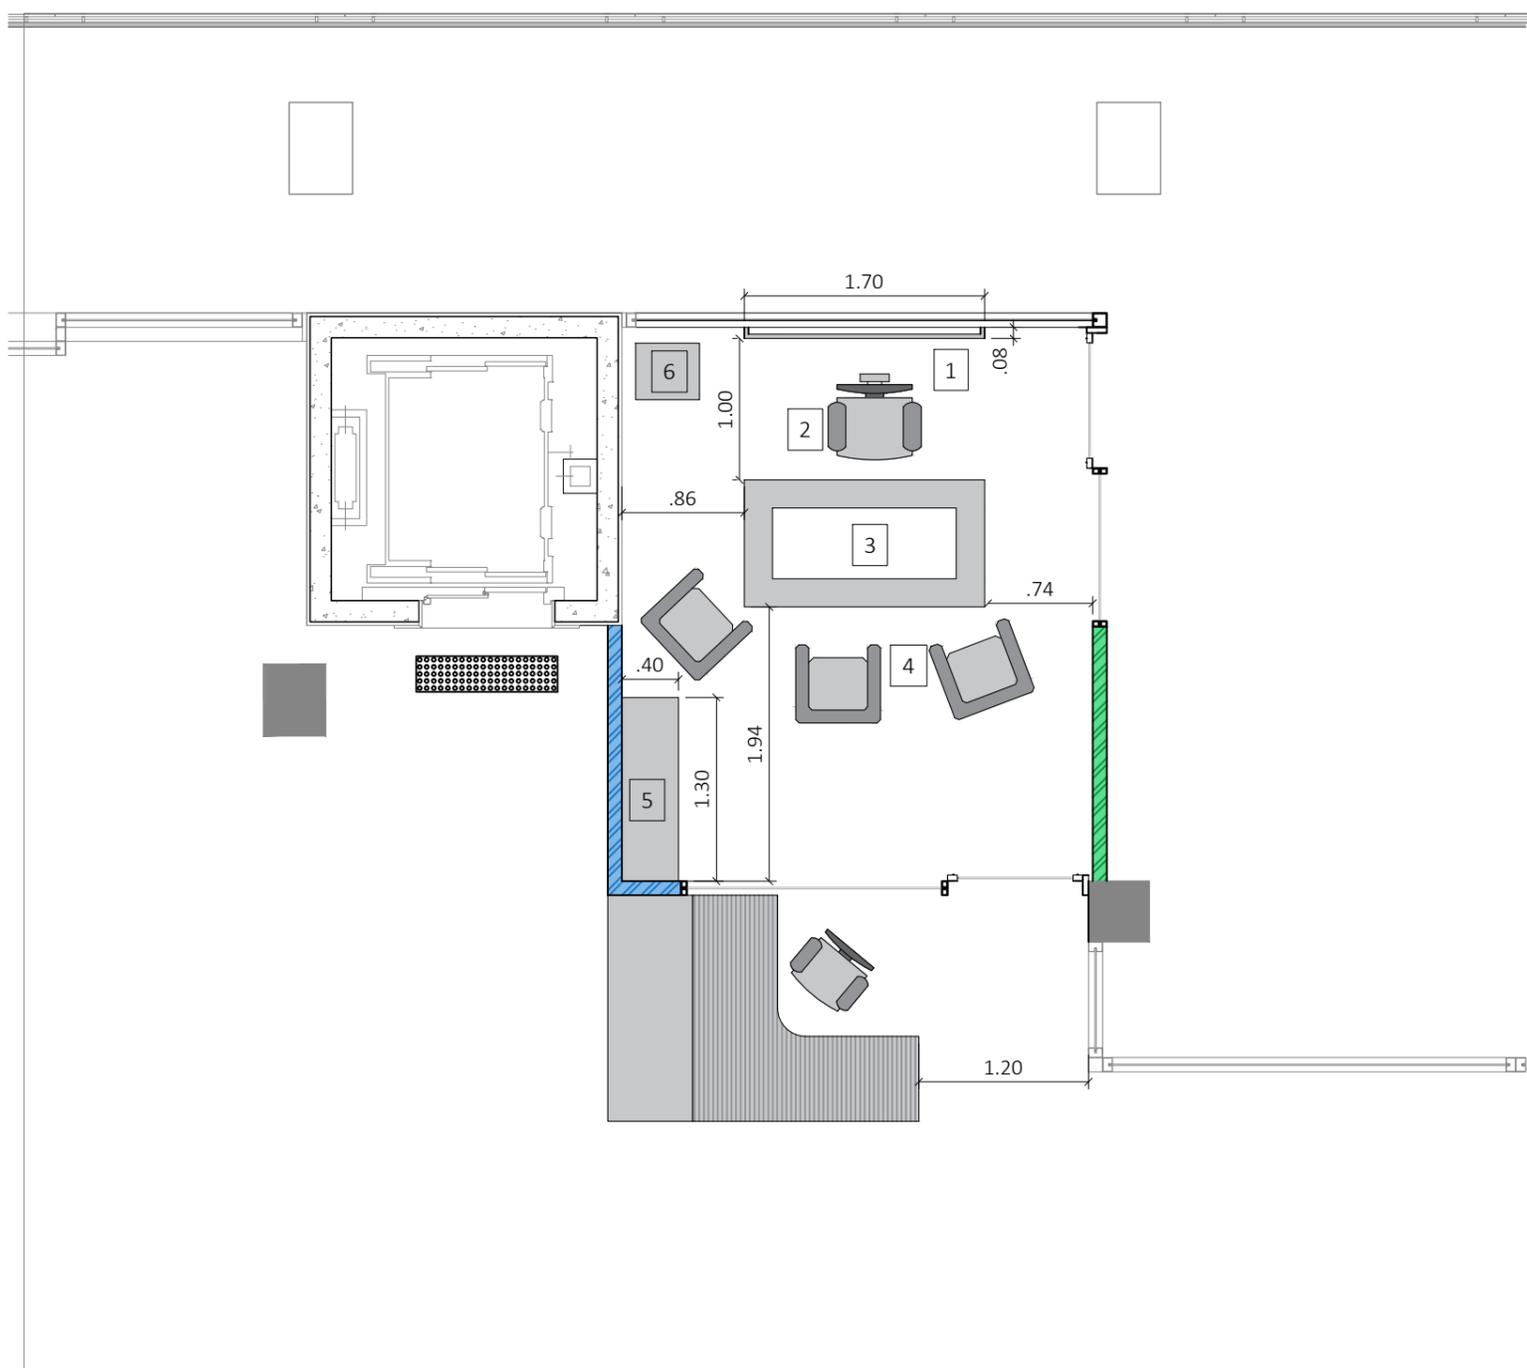

LEGENDA - CONSTRUIR		
ITEM	DESCRIÇÃO	QUANT.
1	PAINEL DE MARCENARIA - VER DETALHE PAINÉIS	1
2	CADEIRA EXISTENTE - OU MODELO QUE ATENDA A NR17 - SENDO COSTAS ALTAS E APOIO PARA CABEÇA	1
3	MESA EXISTENTE REFORMADA - TROCA DO REVESTIMENTO EM COURO NATURAL ENVELHECIDO COM COSTURA PRESPONTADA - COR CINZA OU FENDI EMPRESA: INOVRT TAPEÇARIAS E PRODUÇÕES TEL: (11)94312-5880	1
4	POLTRONA /CADEIRA - ACOLCHOADAS - COR VERDE MUSGO - MEDIDAS APROX: LARG. 0,60 X PROFUND: 0,70	3
5	MOVEL EM MARCENARIA - VER DETALHE	1
6	MOVEL EM MARCENARIA - VER DETALHE	1

PLANTA CONSTRUÇÃO

RESPONSÁVEL TÉCNICO:

JANAÍNA AZEVEDO

CAU:

A216310-1

CLIENTE:

APPA
SALA DIRETOR

ENDEREÇO:

R. CONSELHEIRO RAMALHO, 358

DATA:

10/01/2024

ESC:

1:50


FOLHA:

03/07



COMUNICAÇÃO VISUAL
ADESIVADO
SOBRE MARCENARIA

REFORÇO SOBRE O
FORRO MODULAR
FIXADO DIRETO NA LAJE

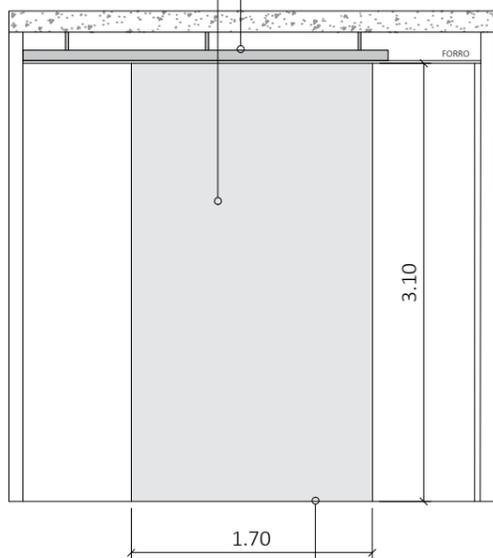


VISTA 1
ESCALA 1:50

FIXAR PAINEL NO CHÃO


PORTA
FECHO TOQUE

TV MAXIMO
50"

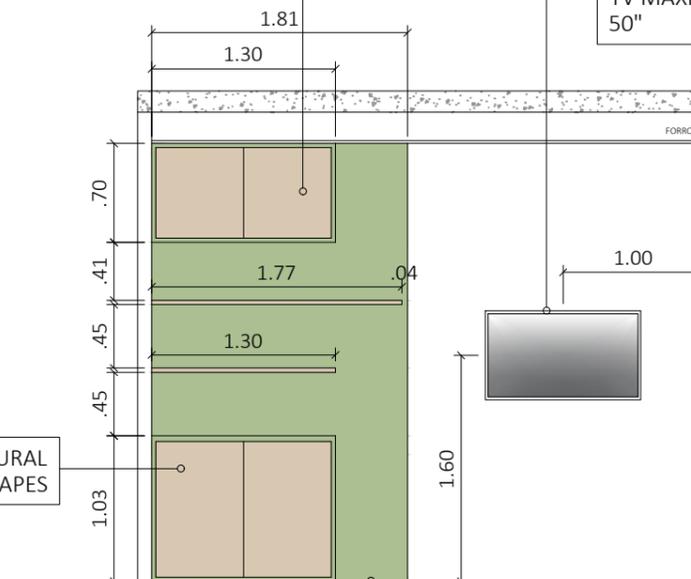


VISTA 2
ESCALA 1:50

MDF VERDE ALECRIM
GUARARAPES

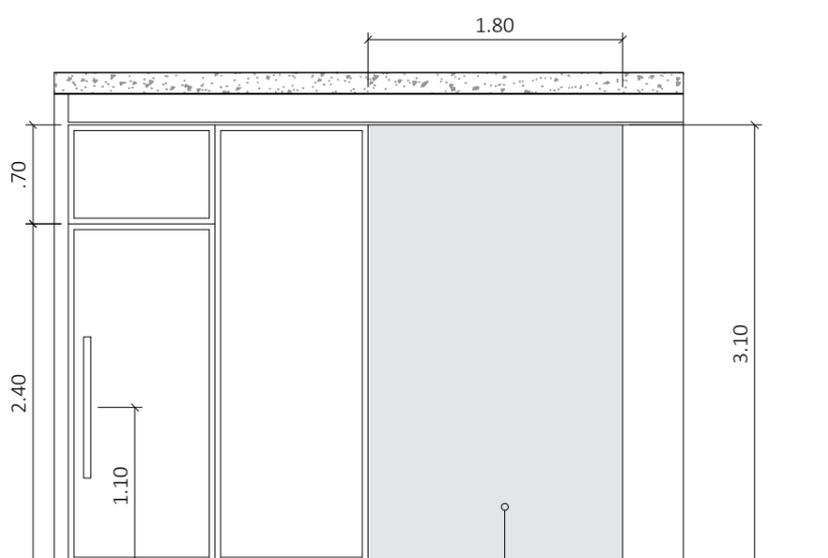


VISTA 3
ESCALA 1:50

.DRYWALL VERDE.
COMUNICAÇÃO VISUAL
ADESIVADO
SOBRE DRYWALL - 1,80 X 3,32

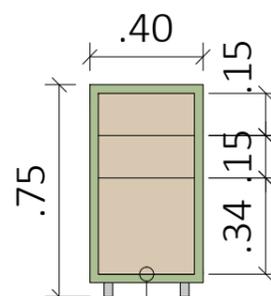

DET. GAVETEIRO
ESCALA 1:25

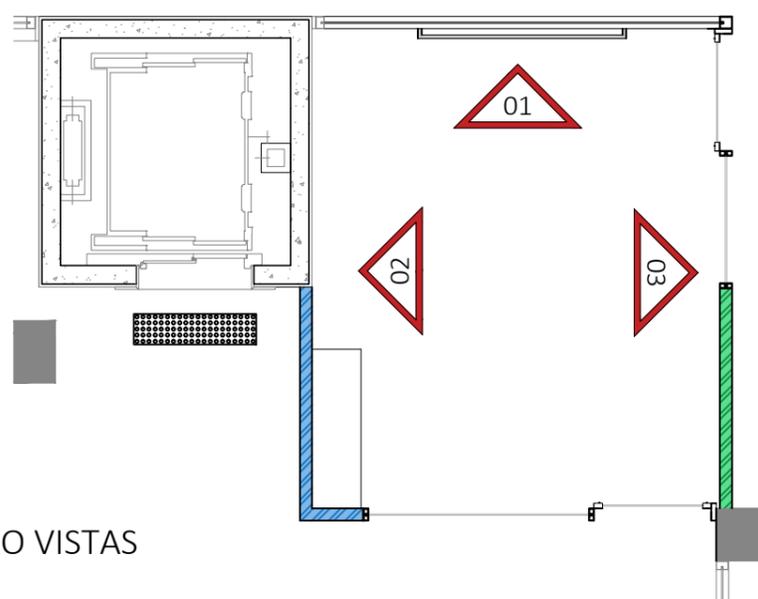

INDICAÇÃO VISTAS
S/ESC.

VISTAS E DETALHES

RESPONSÁVEL TÉCNICO:

JANAÍNA AZEVEDO

CAU:

A216310-1

CLIENTE:

APPA
SALA DIRETOR

ENDEREÇO:

R. CONSELHEIRO RAMALHO, 358

DATA:

10/01/2024


ESC:

1:50

FOLHA:

04/07



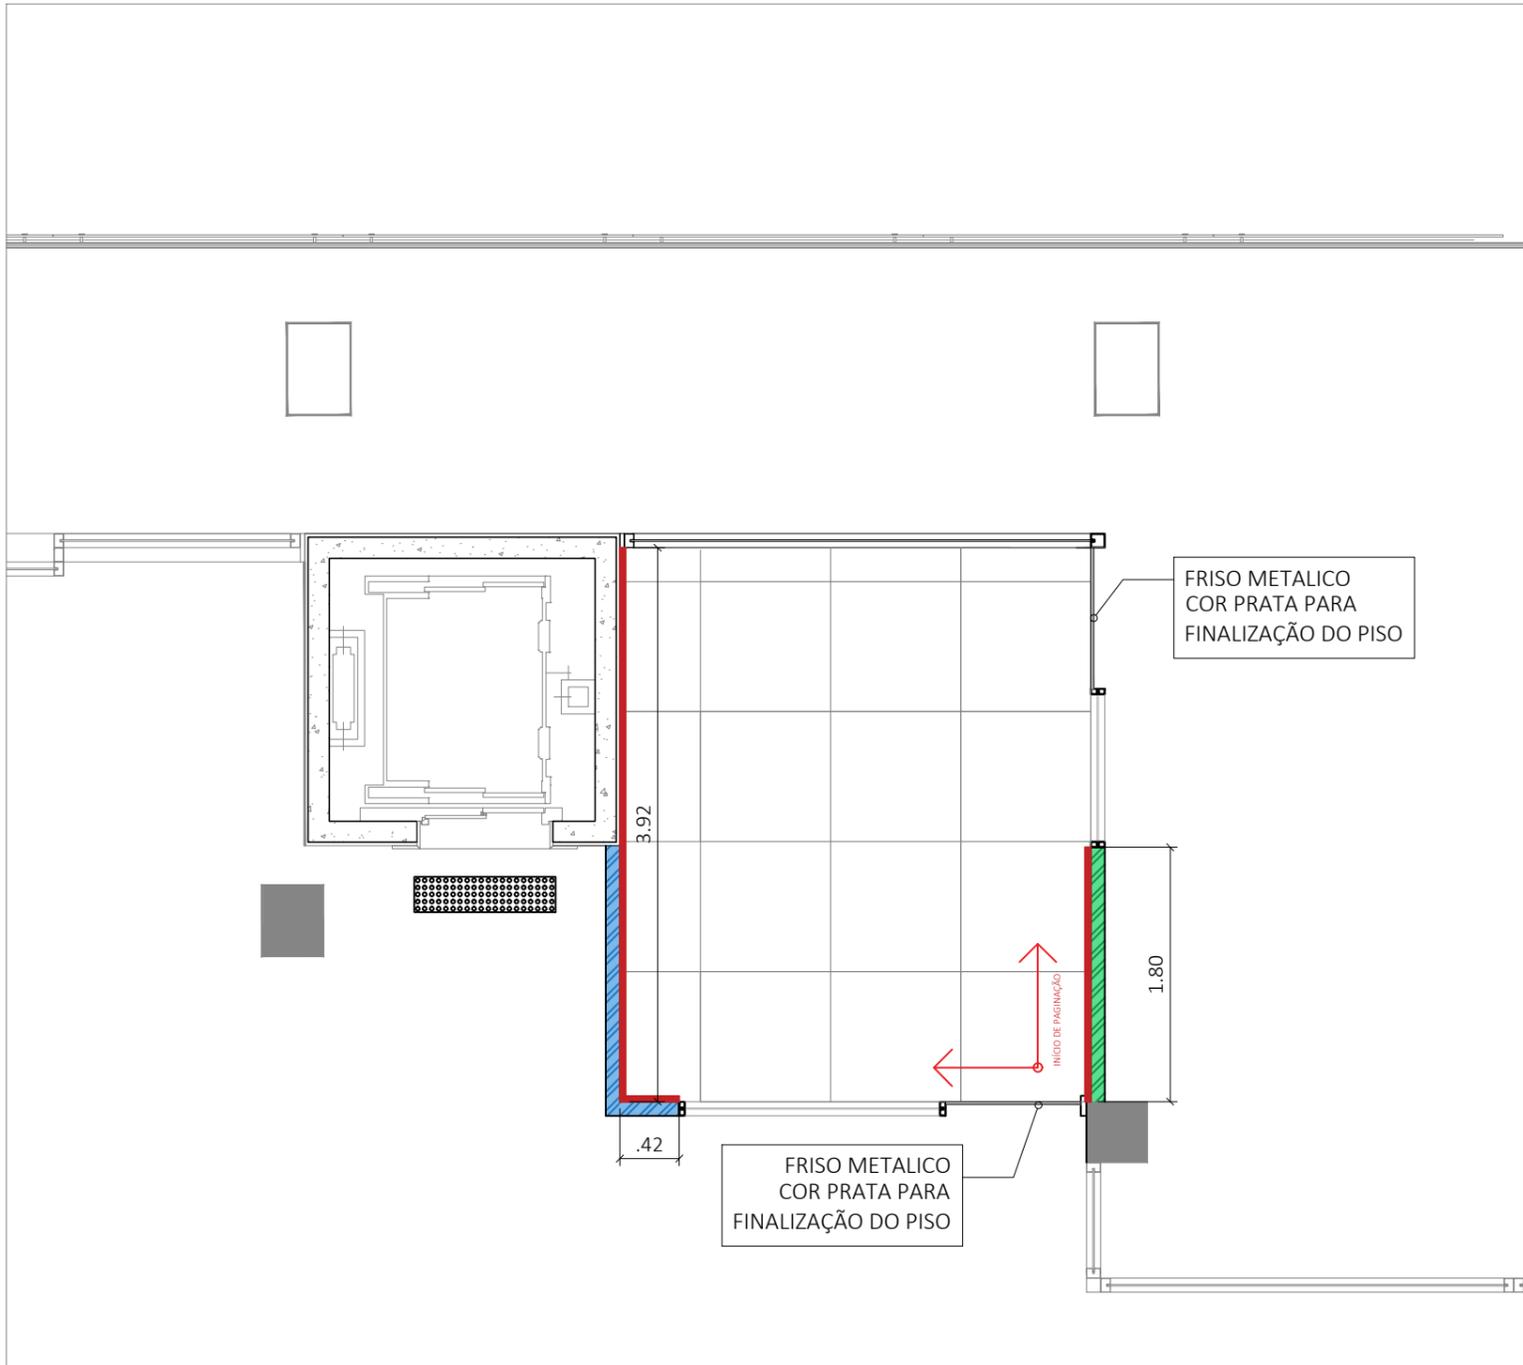

LEGENDA - PISO		
ITEM	DESCRIÇÃO	QUANT.
	TARKET AMBIENTA STONE - 92X92 - COR: LIGHT PORCELAIN	13 M ²
	RODAPÉ EM POLIESTIRENO - H: 12CM SEM FRISO	6,50 M
VERIFICAR CONTRAPISO APÓS RETIRADA DE PISO EXISTENTE - CORRIGIR IMPERFEIÇÕES SE NECESSARIO		

PLANTA PISO

RESPONSÁVEL TÉCNICO:

JANAÍNA AZEVEDO

CAU:

A216310-1

CLIENTE:

APPA
SALA DIRETOR

ENDEREÇO:

R. CONSELHEIRO RAMALHO, 358

DATA:

10/01/2024


ESC:

1:50

FOLHA:

05/07



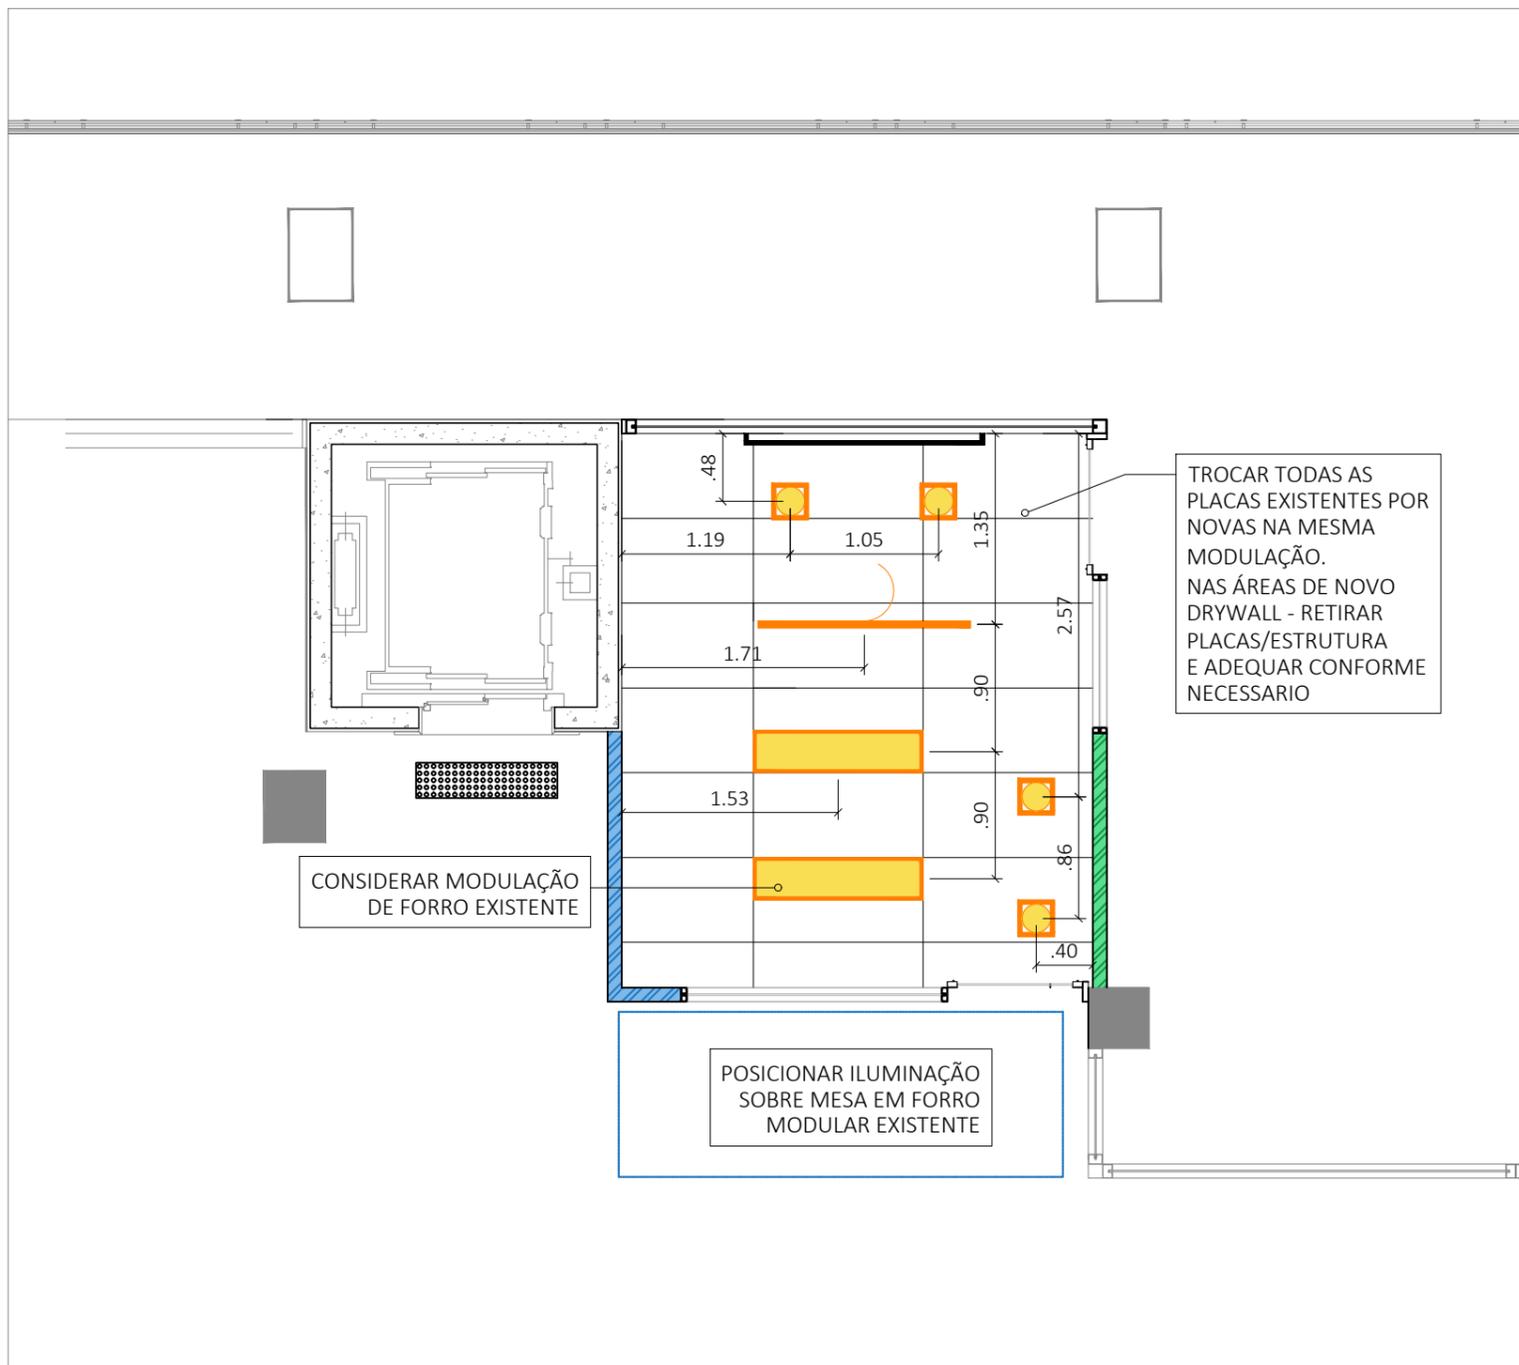

LEGENDA - LUMINOTÉCNICA		
ITEM	DESCRIÇÃO	QUANT.
	SPOT QUADRADO DE EMBUTIR BRANCO - LAMPADAS DICOICAS 5W - 4000K	4
	PLAFON RETANGULAR DE EMBUTIR EM FORRO MODULAR - 1,20 X 0,30 - 4000K - 40W	2
	PENDENTE RETANGULAR FIT - 1,50 - LAMPADA INTEGRADA LED - 4000K	1
	DESTAQUE	

PLANTA ILUMINAÇÃO

RESPONSÁVEL TÉCNICO:

JANAÍNA AZEVEDO

CAU:

A216310-1

CLIENTE:

APPA
SALA DIRETOR

ENDEREÇO:

R. CONSELHEIRO RAMALHO, 358

DATA:

10/01/2024


ESC:

1:50

FOLHA:

06/07



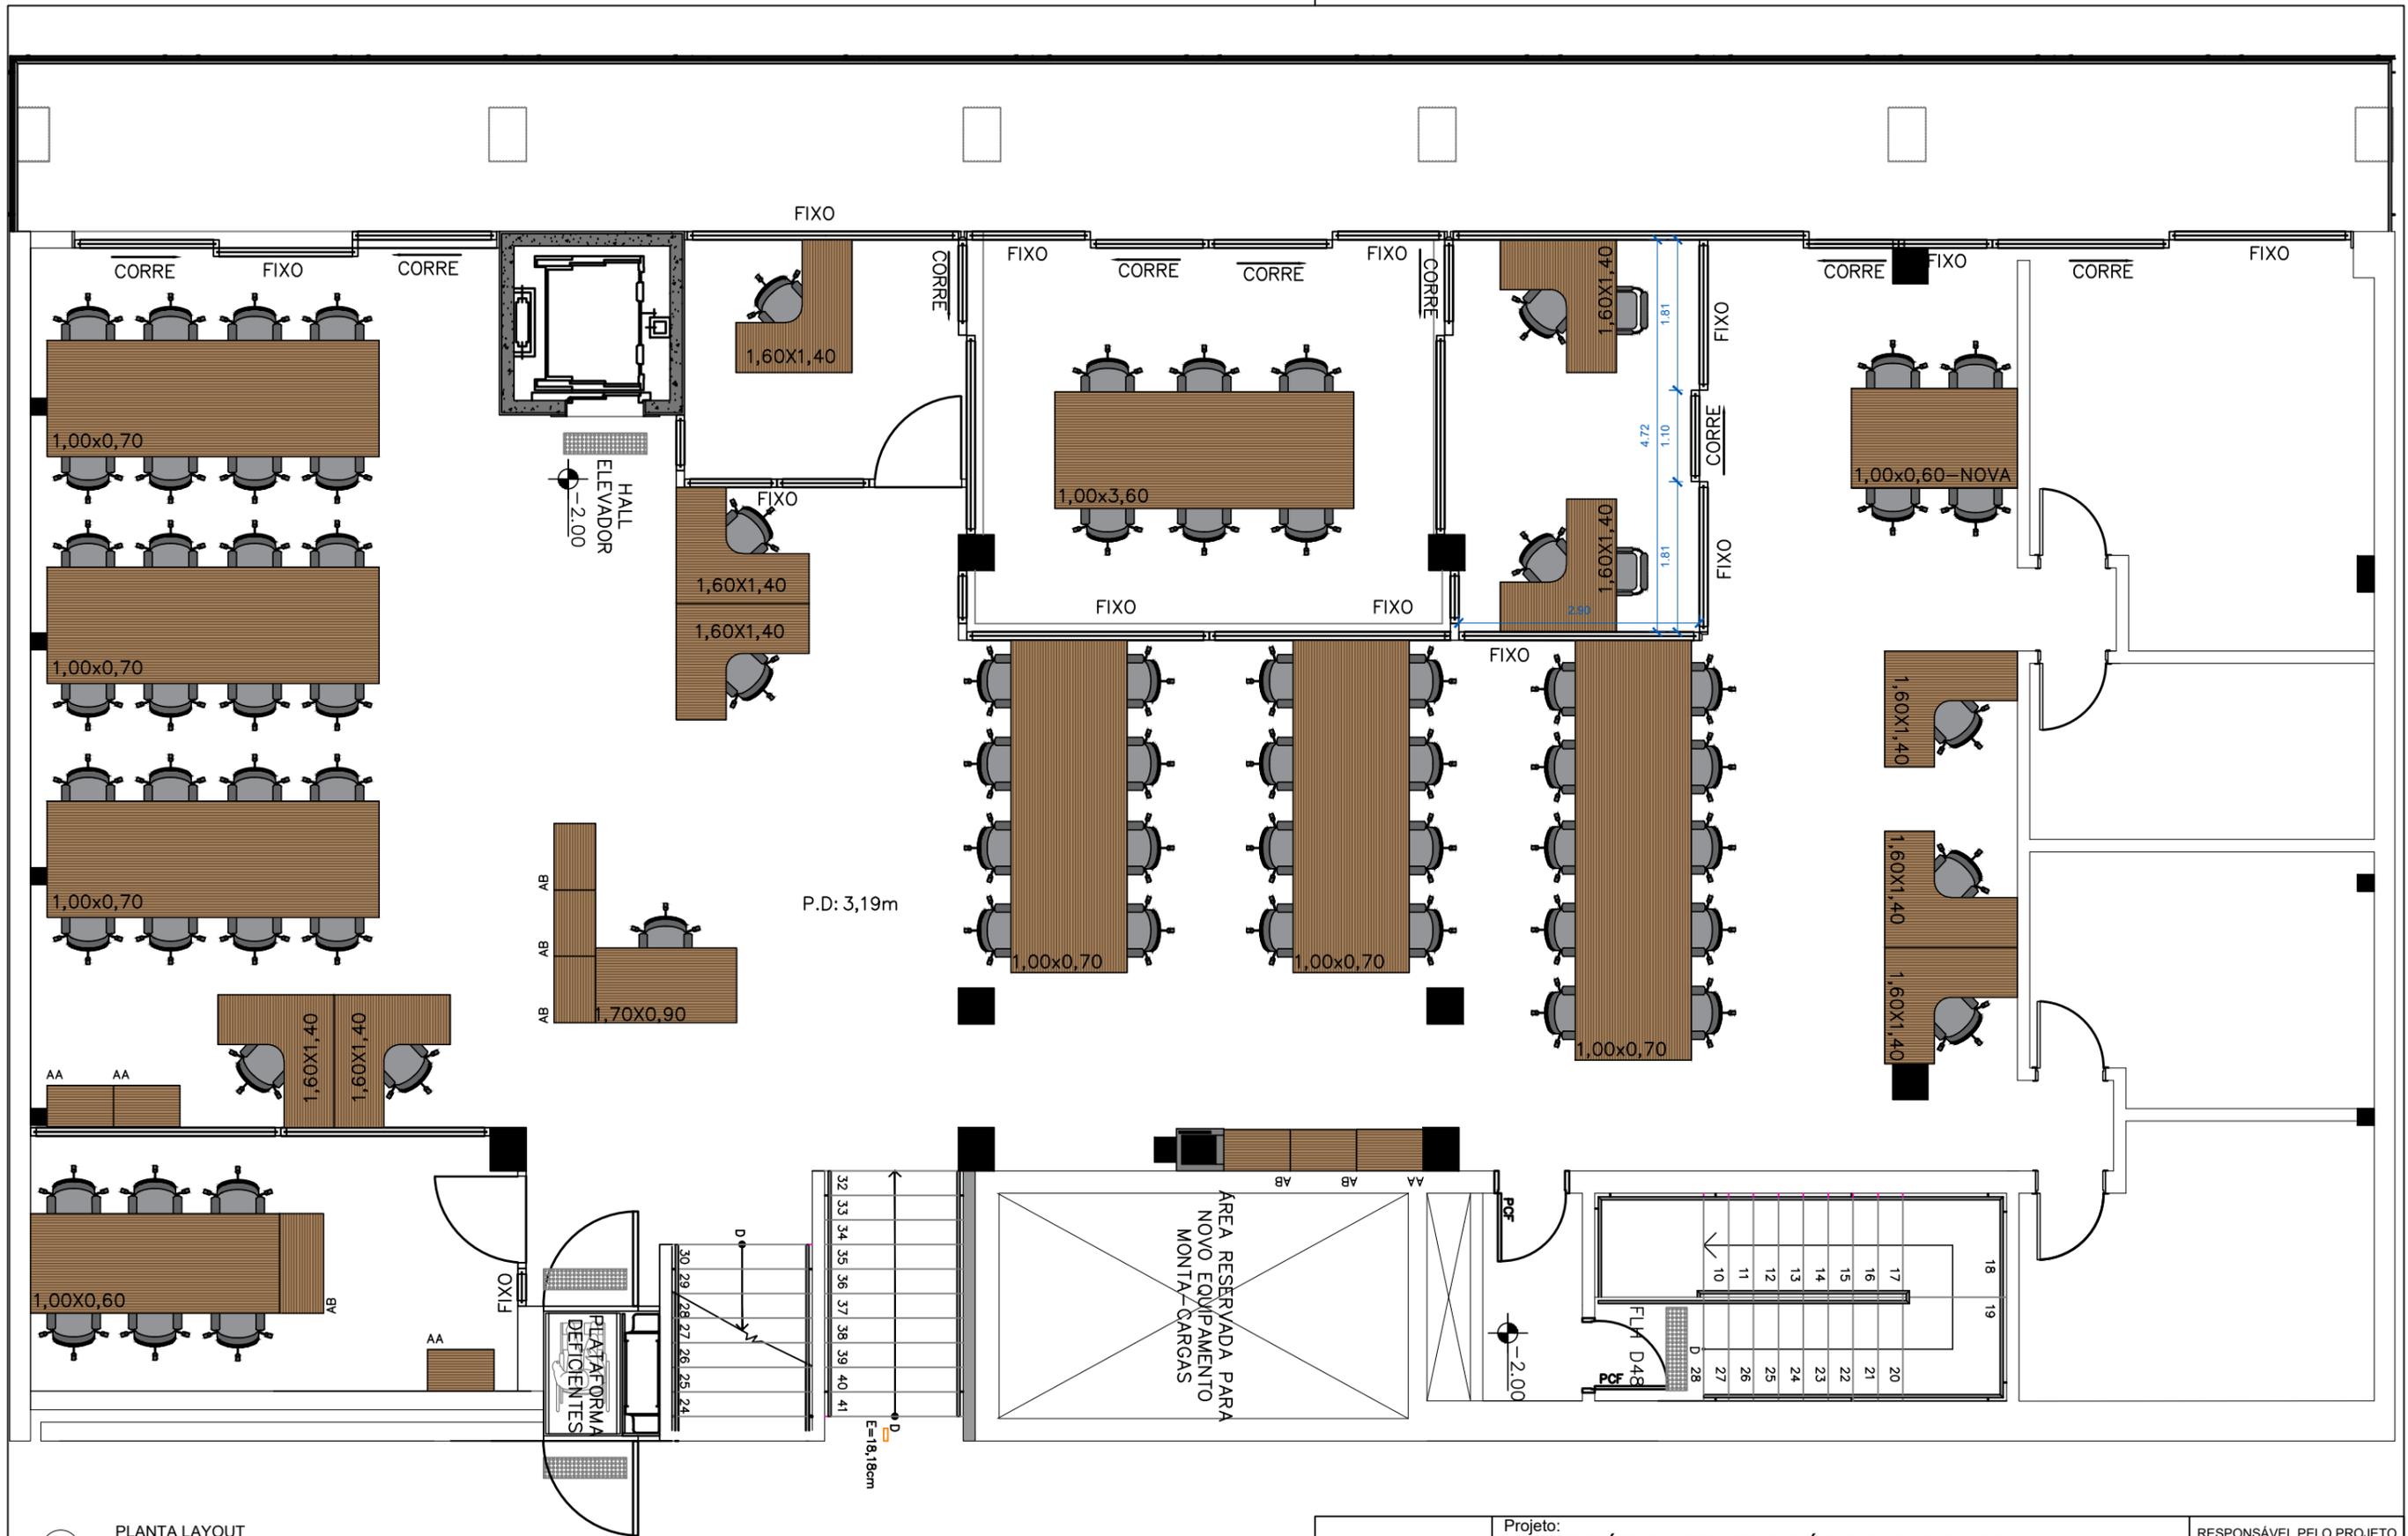


01 PLANTA LAYOUT
ESCALA 1/75



Projeto: ESCRITÓRIO - TEATRO SÉRGIO CARDOSO			RESPONSÁVEL PELO PROJETO 
Local: R. Conselheiro Ramalho, N°538 - Bela Vista, São Paulo - SP			
Assunto: Planta Layout			ARQ 01
Fase: Executivo	Data: 13/03/2024	Esc.: 1:75	
Arquivo: 007_ARQ_R00_01- SALA LAYOUT		Revisão: 00	

ARQ. LAÍS PEDROSA SANTIAGO
CAU: A291585-5

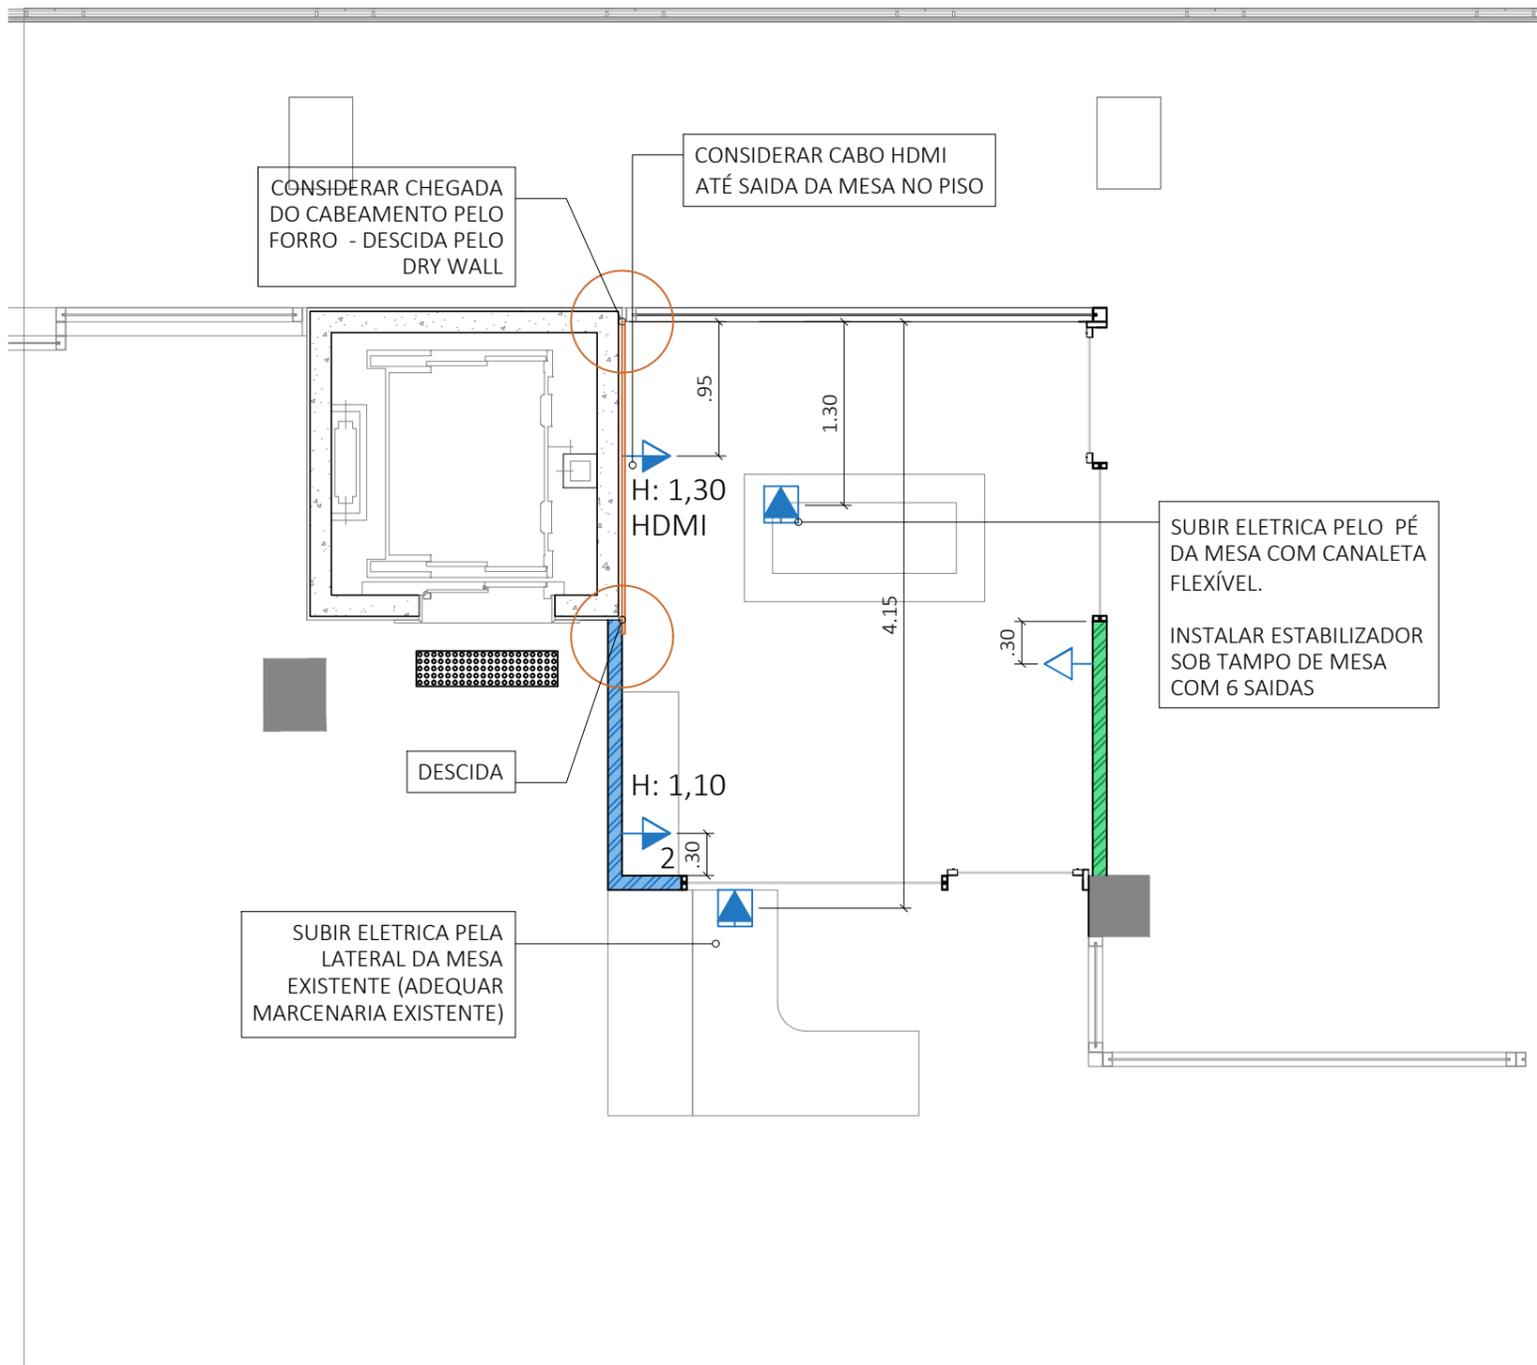

LEGENDA - ELÉTRICA - TOMADAS		
ITEM	DESCRIÇÃO	QUANT.
↑ ₁	TOMADA BAIXA - 40cm - 20A - 110v	1
↑ ₁	TOMADA MÉDIA - 1,10m - 20A - 110v	2
▲	TOMADA DE PISO - 20A - 110v	2

PLANTA ELETRICA

RESPONSÁVEL TÉCNICO:

JANAÍNA AZEVEDO

CAU:

A216310-1

CLIENTE:

APPA
SALA DIRETOR

ENDEREÇO:

R. CONSELHEIRO RAMALHO, 358

DATA:

10/01/2024

ESC:

1:50

FOLHA:

07/07

