

TORÇÃO DE TAIPA

PRÉVER FUNÇÃO COM BARRAS PARAFUSADAS, PORCAS E SE NECESSÁRIO CANTONEIROS METÁLICOS.

TAIPA DE ESCALPO COM 60% DE ESPESURA TOTAL.

SINO FUNDIDO DE FERRO PARA PRINCIPALMENTE NO JUNCÃO DAS TORÇÕES.

PRÉVER FUNÇÃO RESISTENTE DE FUNÇÃO DO USO DA TAIPA AO LONGO DO PERÍODO.






PRÉVER IGUALMENTE CORDA PARA INCLINAR O SINO.

FUNÇÃO DE EXTENSÃO AO LONGO DO PERÍODO DE SUSTENTAÇÃO E ESTABILIDADE PERMANENTE.

BASE DE TORÇÃO PRÉVER COM FUNÇÃO DE TAIPA PARA CANTONEIROS METÁLICOS, BARRAS DE APOIO E FUNÇÃO DE PONTAMENTO ADJUNTA.

1000

VISTA TORÇÃO + SINO

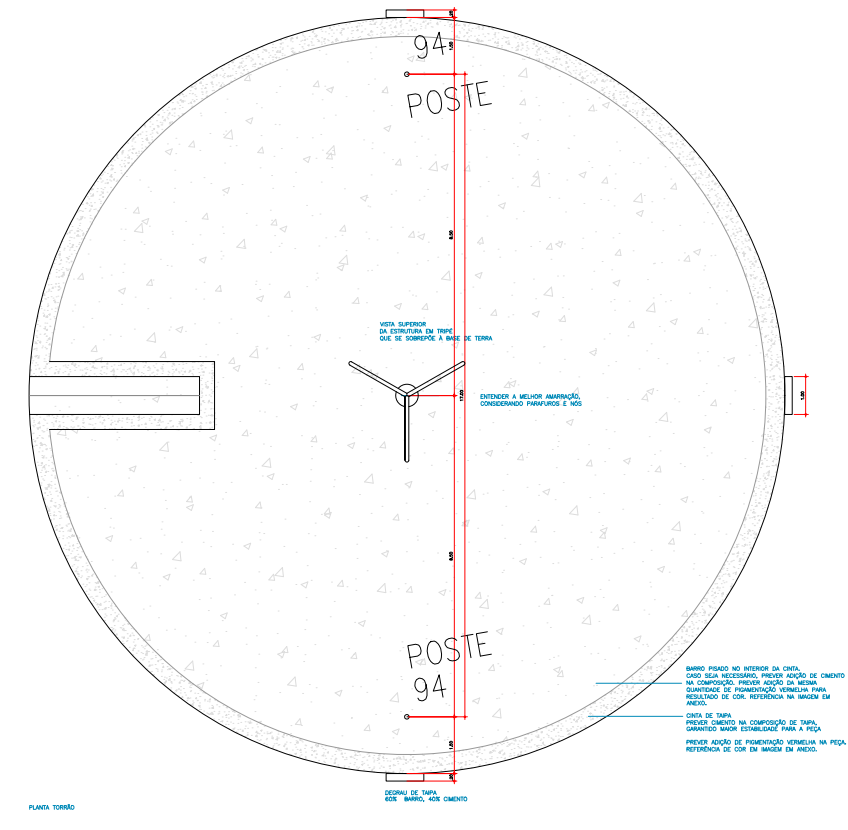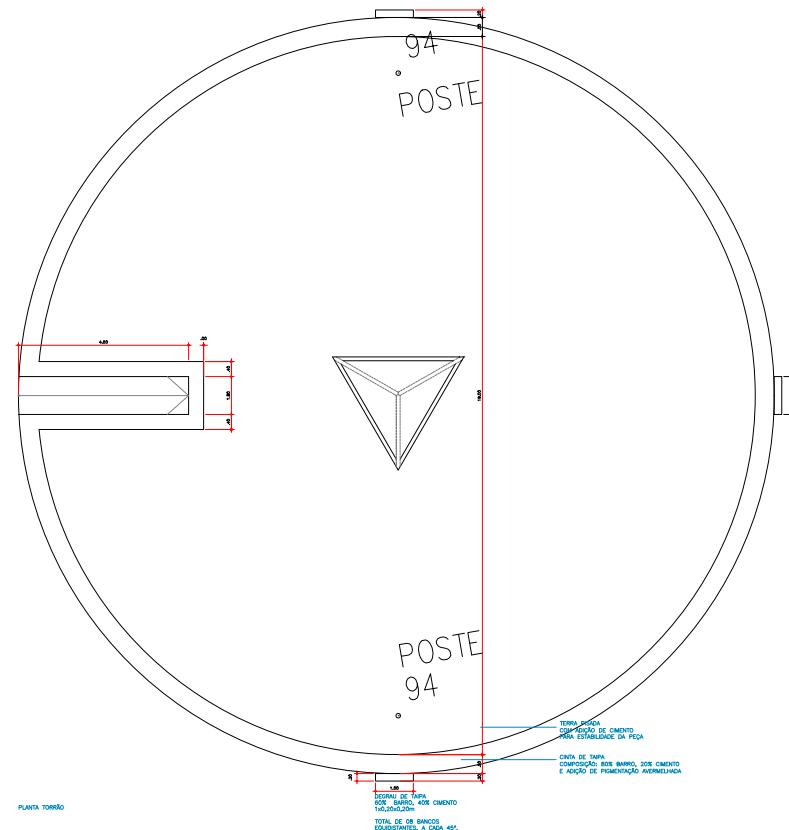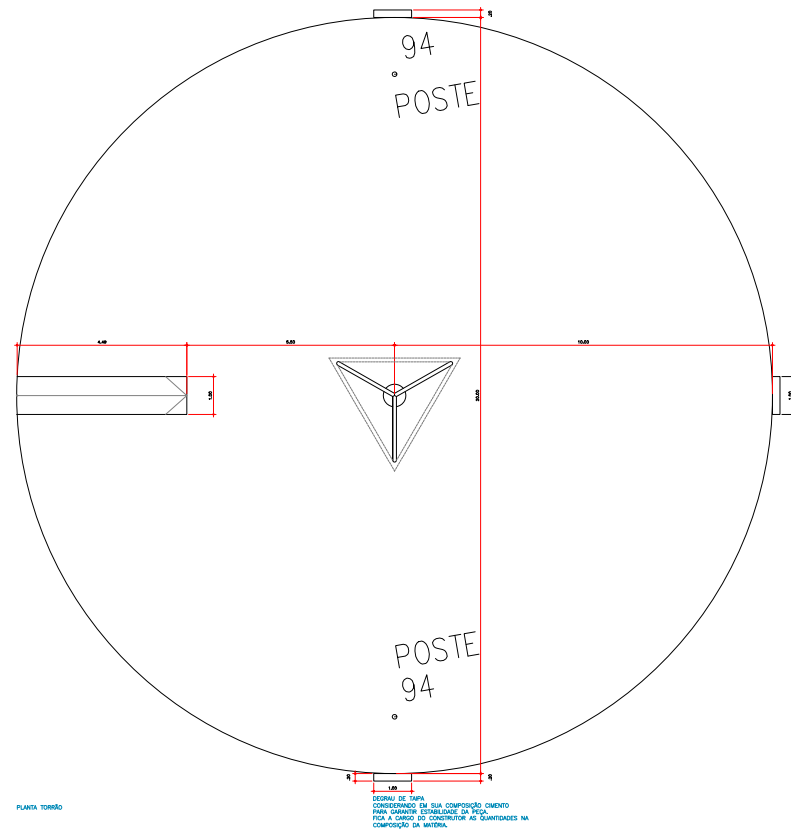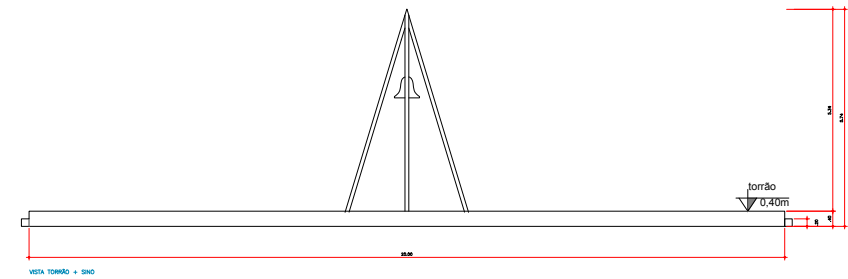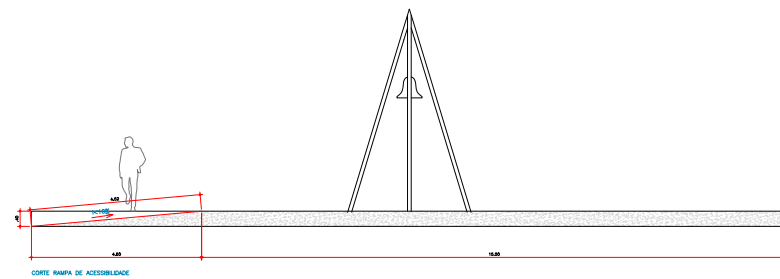

CASARÃO

ATIVIDADES

The drawing shows a symmetrical house plan with a central corridor (3.00m wide) and two main rooms, each 4.80m wide. The total width is 11.60m. The drawing includes dimensions for various elements: 3.71m for the outer walls, 3.00m for the central corridor, 4.80m for the main rooms, and 3.00m for the side walls. The drawing also includes a scale bar (0.00m to 3.00m) and a north arrow.

ATENÇÃO DAS BANDEIRAS: NÃO RECORRE-SE A MATERIAL COM GANCHOS PARAFUSADOS DO ALTERNATIVA QUE SEJA MENOS INOCUA CASO NÃO SEJA POSSÍVEL PARAFUSAR NA ESTRUTURA DA EDIFICAÇÃO, USO DE UM LADO DE GANCHOS PARA PRECISAR AO TUDO.

BANDEIRAS: ITENS DE PLÁSTICO, PAPEL, OU TÊX- PALHE COM FORNECEDOR QUE FABRICA ESSE MATERIAL CONFORME AS NECESSIDADES DE CADA BARRIO.

PLANTA ESQUEMÁTICA ESTABE- LECIDA POR PROJETO DE ARQUITETO PARA USO EM ATIVIDADE DE PREVENÇÃO DAS BANDEIRAS COLOCADAS EM INTERVALOS DE HORAS.

FECHAMENTOS EM TECIDO

Diagrama de uma bandeira tipo 01, com dimensões 1,00m de largura e 0,50m de altura. A bandeira é dividida em 16 quadrados (4x4). As bordas superior, inferior, esquerda e direita são de cor branca. Os quadrados internos são de cor branca, com exceção dos quadrados 01, 02, 03, 04, 05, 06, 07, 08, 09, 10, 11, 12, 13, 14, 15, 16, que são de cor branca.

LEGENDA CORES
BANDEIRA TIPO 01

1. AZUL CLARO
2. BRANCO
3. VERDE
4. VERDE
REFERÊNCIA
BANDEIRA TIPO 01

Diagrama de uma bandeira tipo 02, com dimensões 1,00m de largura e 0,50m de altura. A bandeira é dividida em 16 quadrados (4x4). As bordas superior, inferior, esquerda e direita são de cor branca. Os quadrados internos são de cor branca, com exceção dos quadrados 01, 02, 03, 04, 05, 06, 07, 08, 09, 10, 11, 12, 13, 14, 15, 16, que são de cor branca.

LEGENDA CORES
BANDEIRA TIPO 02

1. AZUL CLARO
2. BRANCO
3. VERDE
4. VERDE
REFERÊNCIA
BANDEIRA TIPO 02

Diagrama de uma bandeira tipo 03, com dimensões 1,00m de largura e 0,50m de altura. A bandeira é dividida em 16 quadrados (4x4). As bordas superior, inferior, esquerda e direita são de cor branca. Os quadrados internos são de cor branca, com exceção dos quadrados 01, 02, 03, 04, 05, 06, 07, 08, 09, 10, 11, 12, 13, 14, 15, 16, que são de cor branca.

LEGENDA CORES
BANDEIRA TIPO 03

1. AZUL CLARO
2. BRANCO
3. VERDE
4. VERDE
REFERÊNCIA
BANDEIRA TIPO 03

Fotografia de uma bandeira tipo 01, com dimensões 1,00m de largura e 0,50m de altura. A bandeira é dividida em 16 quadrados (4x4). As bordas superior, inferior, esquerda e direita são de cor branca. Os quadrados internos são de cor branca, com exceção dos quadrados 01, 02, 03, 04, 05, 06, 07, 08, 09, 10, 11, 12, 13, 14, 15, 16, que são de cor branca.

LEGENDA CORES
BANDEIRA TIPO 01

1. AZUL CLARO
2. BRANCO
3. VERDE
4. VERDE
REFERÊNCIA
BANDEIRA TIPO 01

Fotografia de uma bandeira tipo 02, com dimensões 1,00m de largura e 0,50m de altura. A bandeira é dividida em 16 quadrados (4x4). As bordas superior, inferior, esquerda e direita são de cor branca. Os quadrados internos são de cor branca, com exceção dos quadrados 01, 02, 03, 04, 05, 06, 07, 08, 09, 10, 11, 12, 13, 14, 15, 16, que são de cor branca.

LEGENDA CORES
BANDEIRA TIPO 02

1. AZUL CLARO
2. BRANCO
3. VERDE
4. VERDE
REFERÊNCIA
BANDEIRA TIPO 02

Fotografia de uma bandeira tipo 03, com dimensões 1,00m de largura e 0,50m de altura. A bandeira é dividida em 16 quadrados (4x4). As bordas superior, inferior, esquerda e direita são de cor branca. Os quadrados internos são de cor branca, com exceção dos quadrados 01, 02, 03, 04, 05, 06, 07, 08, 09, 10, 11, 12, 13, 14, 15, 16, que são de cor branca.

LEGENDA CORES
BANDEIRA TIPO 03

1. AZUL CLARO
2. BRANCO
3. VERDE
4. VERDE
REFERÊNCIA
BANDEIRA TIPO 03

REVELANDO SP			
PARQUE DO TROTE, VILA GUILHERME, SP.			
2025_revelando_sp_mai@sigmaprj.ri.rj.gov			
CLIENTE	LIBERADA	EXECUÇÃO	DATA EMISSÃO
AAPA	não		15/08/2025BASE
ASSUNTO FOLHA	ESCALA	ULT. REVISÃO	REVISÃO
TAIPA/SINO/CASARÃO 1:100		XXXX	— FOLHA

PISO ELEVADO MADEIRA

PREVER FUNDÇÃO COM BARRAS ARMADORIAS, FORÇAS E SE NECESSÁRIO CANTONEIRAS METÁLICAS.

TOMAR DE ENCAIXOTO COM 6CM DE ESPESURA 10CM

SINCRONIZADO DE FERRO

SINCRONIZADO NA JUNÇÃO DAS TORNAS

PREVER FUNDÇÃO RESISTENTE EM FUNÇÃO DO ISO DA PÁRA AS CARGAS DE EVENTO.

PREVER IGUALMENTE CORDÃO PARA BACULAR O SINCRONIZADO





FUNDAÇÃO EXTERNA 40CM x 10CM NA ESTRUTURA DO PISO, GARANTINDO DISTRIBUIÇÃO E ESTABILIDADE DO PISO

ISOLANTE 10CM


PISO

PREDELEVADO 6.0 CM

VISTA PISO ELEVADO + SINCRONIZADO

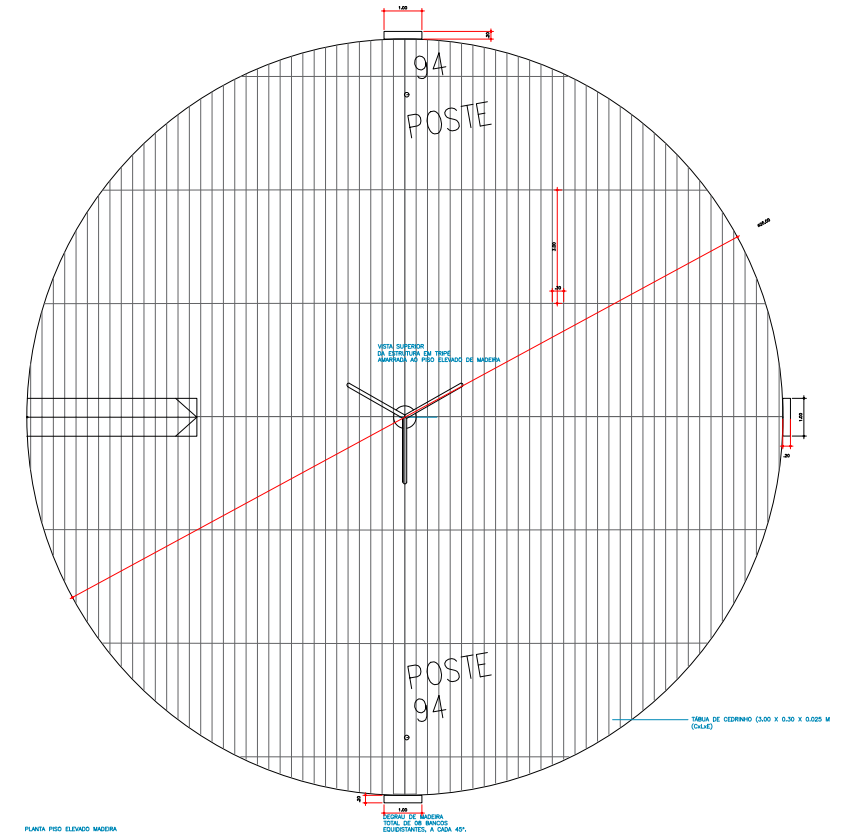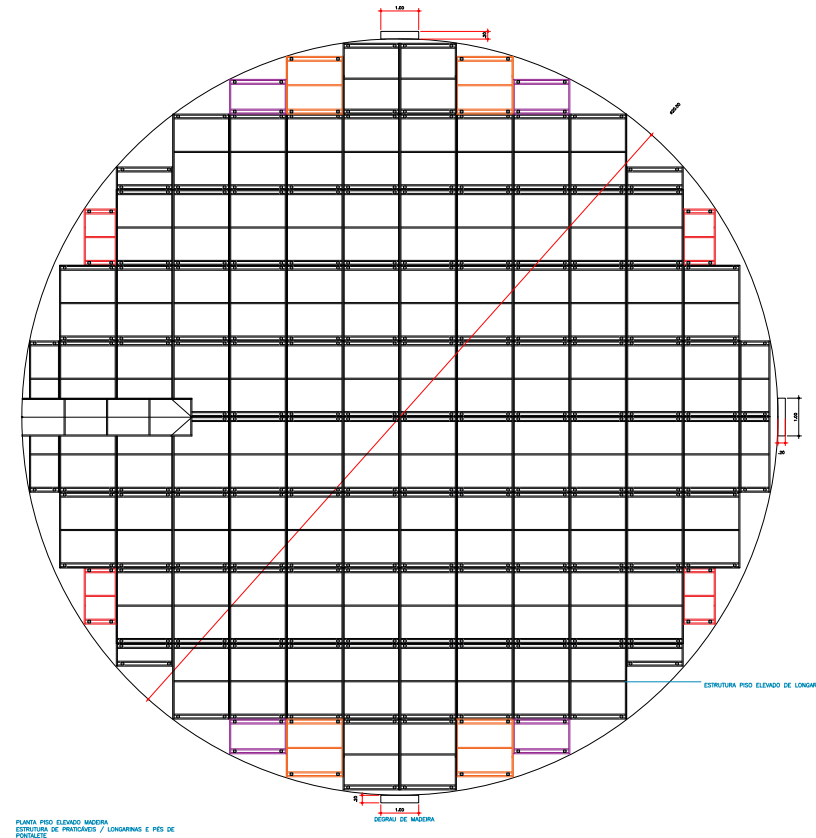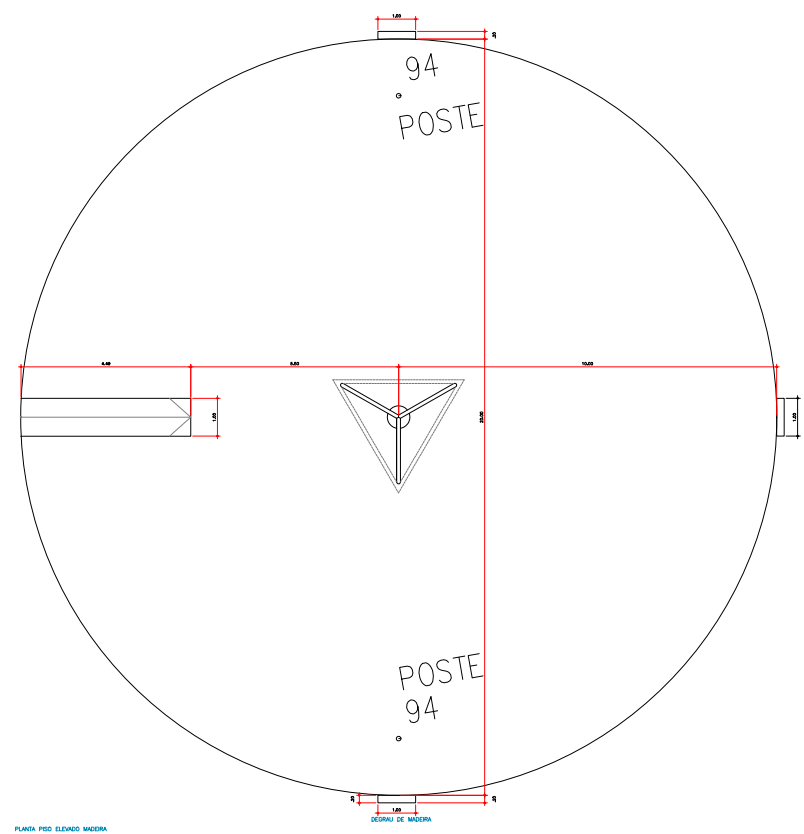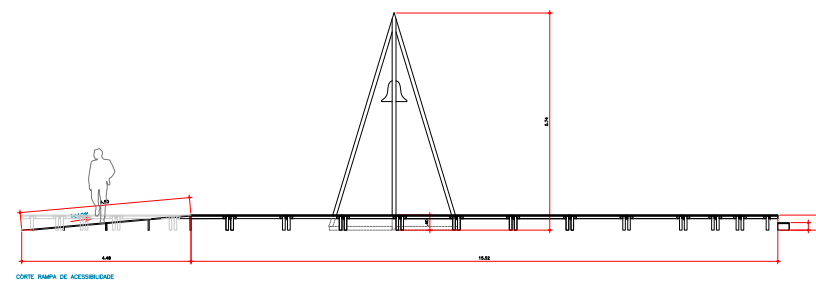

MÓDULOS DE PRATICÁVEIS

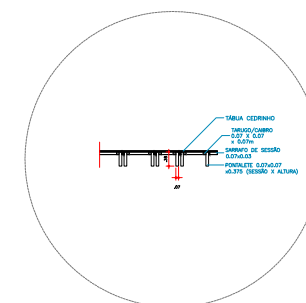

DETALHE 01 _ ESTRUTURA LONGARINA

- 1_verificar medidas de cotas e níveis no local;
- 2_não tomar medidas em escada;
- 3_medidas sempre em metro, exceto quando especificadas;
- 4_verificar projeto de estrutura e instalações elétricas / hidráulicas;
- 5_submeter para aprovação e autorização expressa qualquer substituição de materiais, componentes ou procedimentos;
- 6_verificar manual dos equipamentos;
- 7_em caso de incoerência entre desenhos, a escala amplificada é a que vigorar.


REVELANDO SP
PARQUE DO TROTE, VILA GUILHERME, SP.
2025_revelandosp_mariliaepedrol.dwg

CLIENTE
AAPA

ASSUNTO FOLHA
ALTERNATIVA PISO

LIBERADA EXECUÇÃO	DATA EMISSÃO
não	15/08/2025
ESCALA	ULT. REVISÃO
1:100	XXXX
	REVISÃO

-- CÓDIGO
 --
 -- FOLHA 02

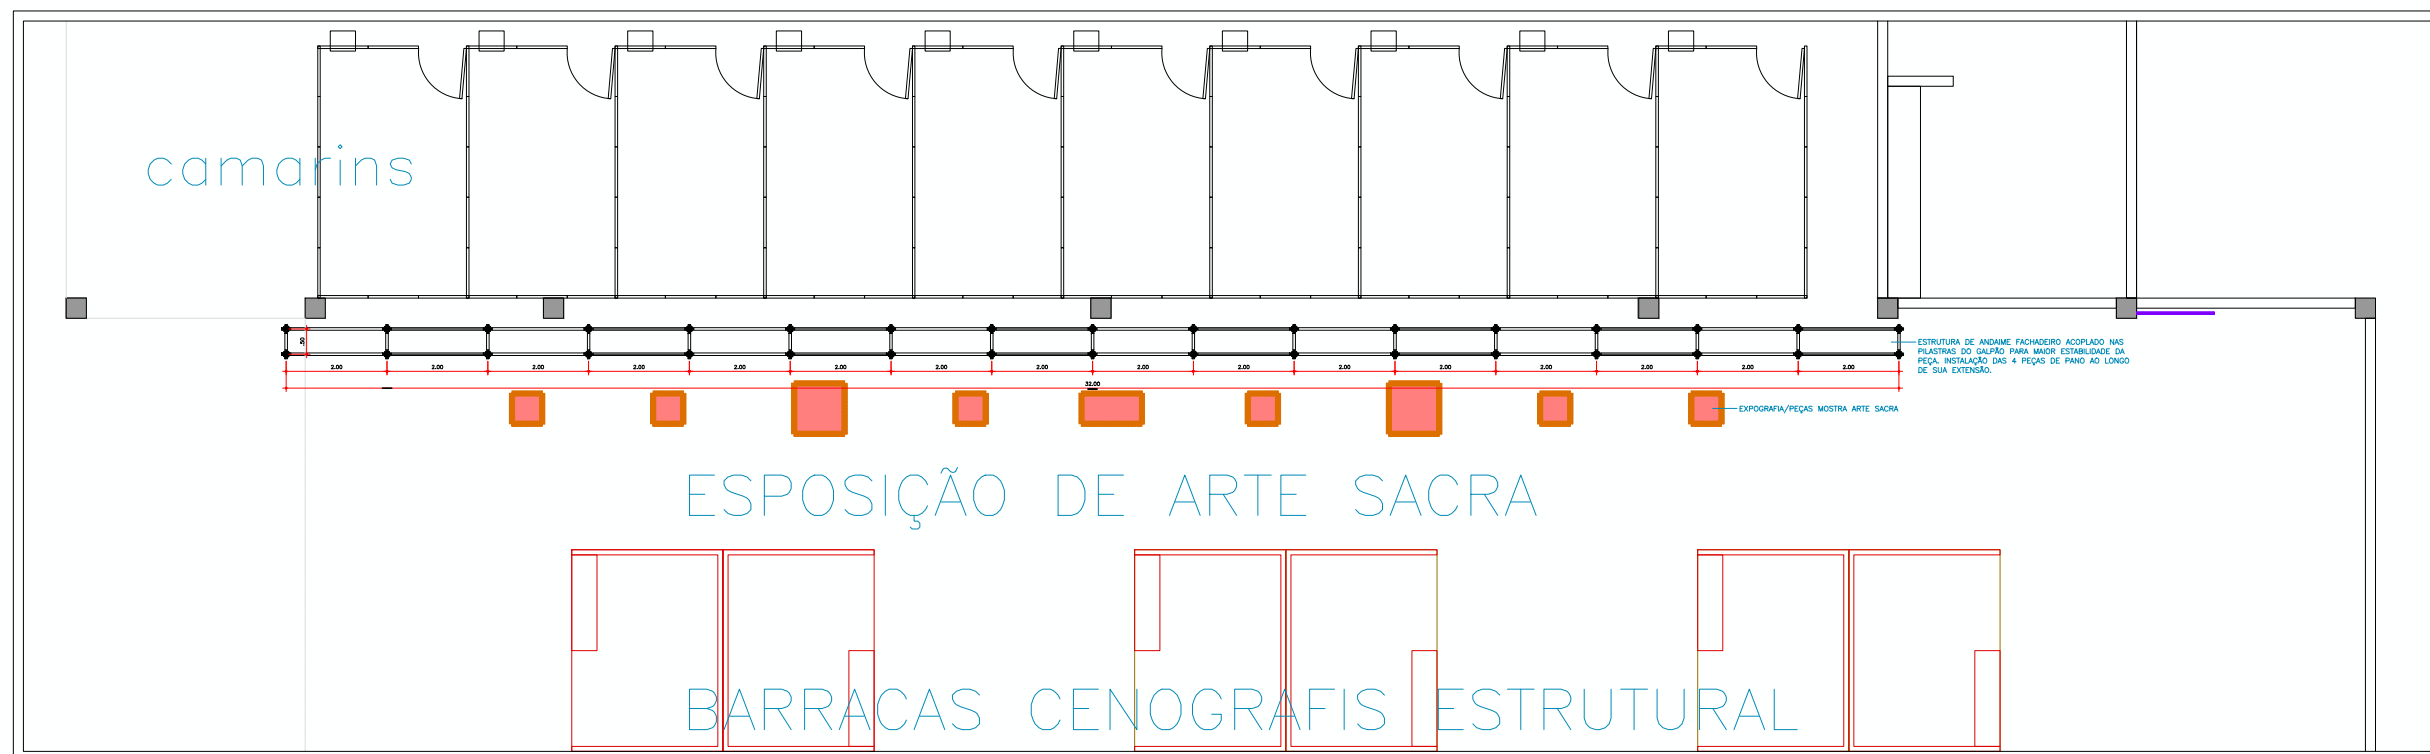

PLANTA APROXIMADA DO FECHAMENTO

- 1_ verificar medidas de cotas e níveis no local;
- 2_ não tomar medidas em escala;
- 3_ medidas sempre em metro, exceto quando especificadas;
- 4_ verificar projeto de estrutura e instalações elétricas/ hidráulicas;
- 5_ submeter para aprovação e autorização expressa qualquer substituição de materiais, componentes ou procedimentos;
- 6_ verificar manual dos equipamentos;
- 7_ em caso de incoerência entre desenhos, a escala ampliada é a que vigorar.

REVELANDO SP
PARQUE DO TROTE, VILA GUILHERME, SP
2025_revelandosp_mar@sepedrol.dea

CLIENTE
AAPA

ASSUNTO: FOLHA
GALPÃO

LIBERADA EXECUÇÃO
não



ESCALA
1:75

DATA EMISSÃO
15/08/2025 BASE
ULT. REVISÃO
XXXX REVI


— — CÓDIGO
— — FOLHA

03


BANCOS CASARÃO

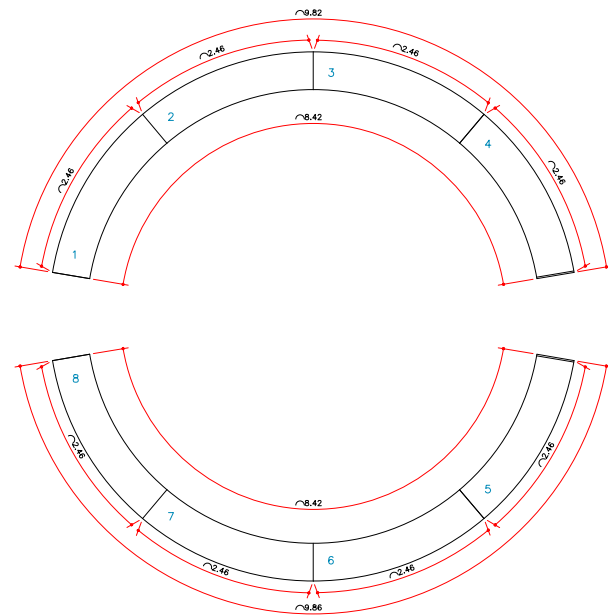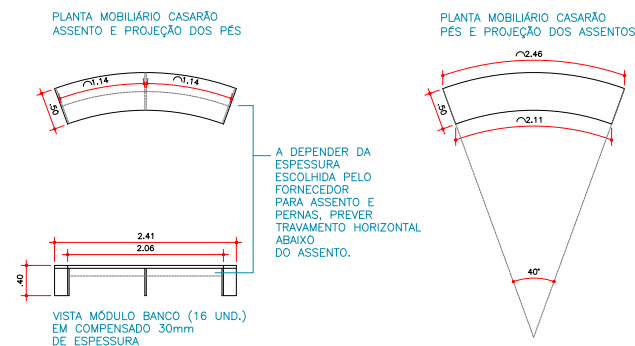

PLANTA MOBILIÁRIO CASARÃO
DISPOSIÇÃO DOS MÓVEIS EM 01 CÍRCULO

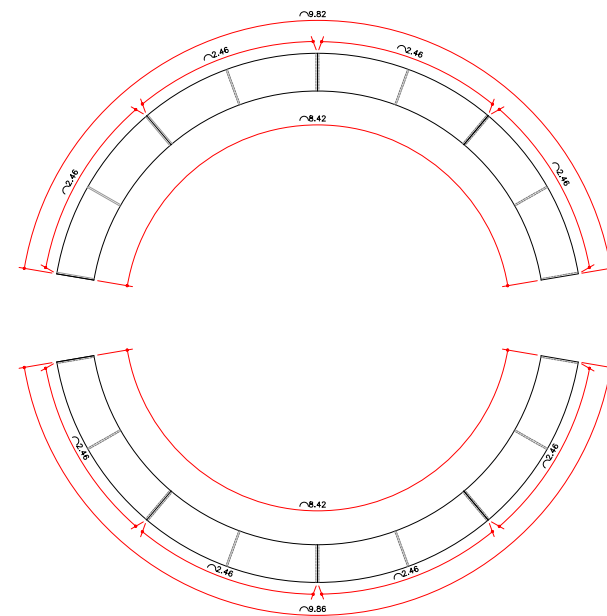

PLANTA MOBILIÁRIO CASARÃO
PROJEÇÃO DOS PÉS DO BANCO

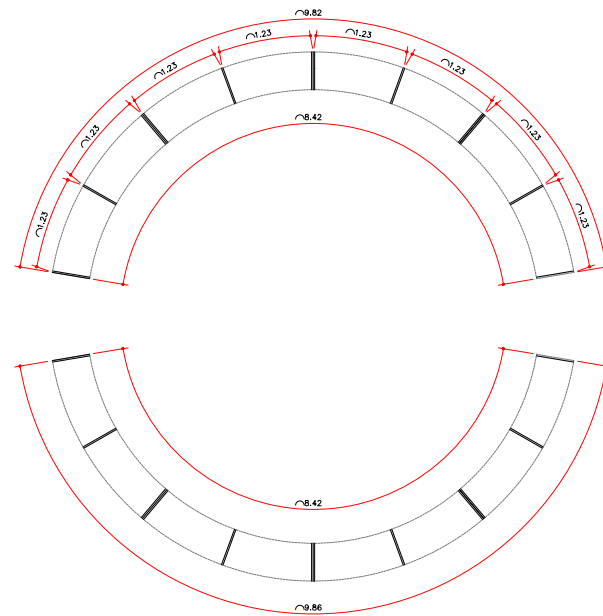

PLANTA MOBILIÁRIO CASARÃO
PÉS E PROJEÇÃO DOS ASSENTOS

TRIPÉ DO SINO DE FERRO



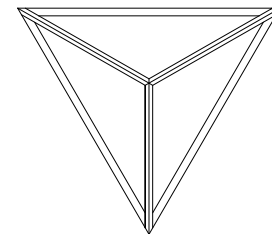


DIAGRAMA DE ENCAIXE DO PONTO SUPERIOR;
ENCONTRO DOS PONTALETES PARA FIXAÇÃO.

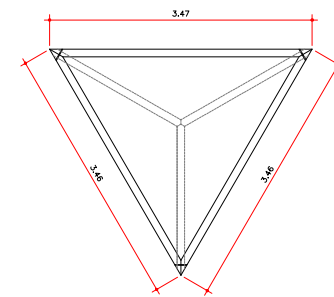


BASE DE PONTALETE DE PINUS (3,36X0,10)
COM PONTAS CHANFRADAS PARA JUNÇÃO.

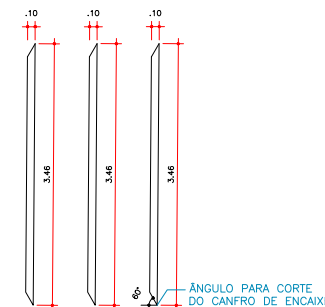


TORAS DE PINUS PARA BASE (3,36X0,10)
COM PONTAS CHANFRADAS PARA JUNÇÃO.

TOTENS DE TAIPA





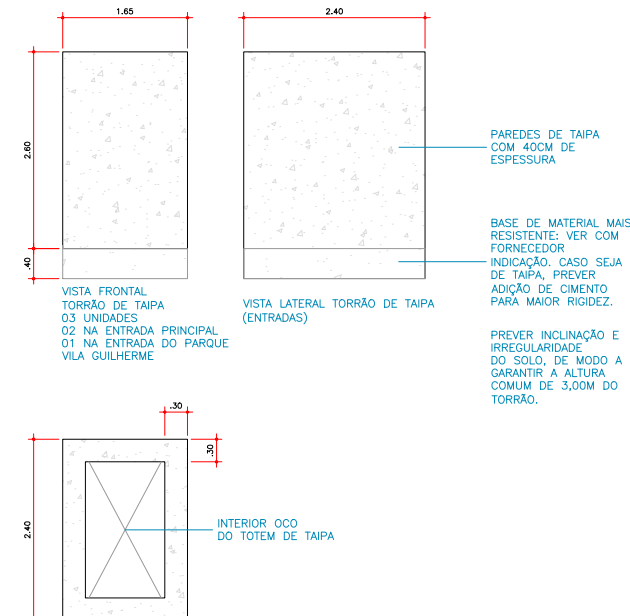


PLANTA TOTEM DE TAIPA
(ENTRADAS)


MASTROS

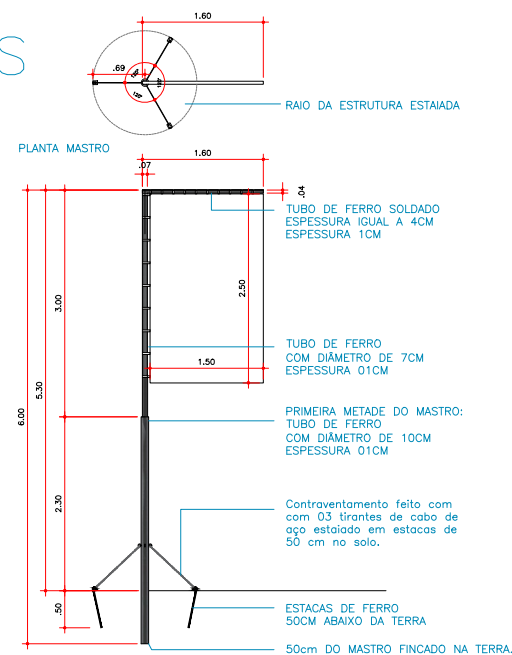

DESSAS 31, 8 ESTÃO SOBRE PISO INTERTRAVADO,
SEENDO NECESSÁRIO FURAR, CASO NÃO SEJA POSSÍVEL,
ESTABELECEER SOLUÇÃO AUTOPORTANTE.

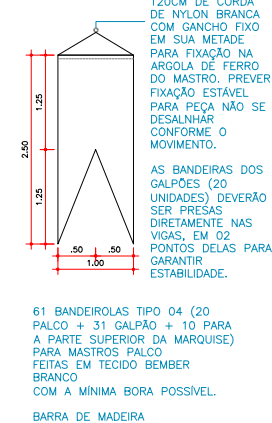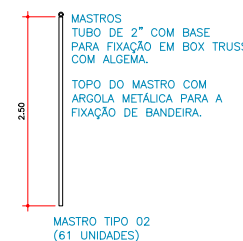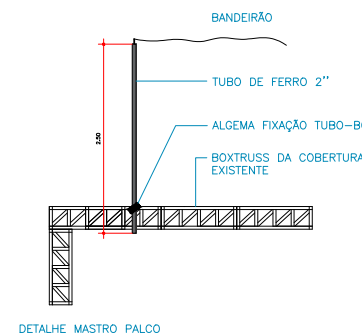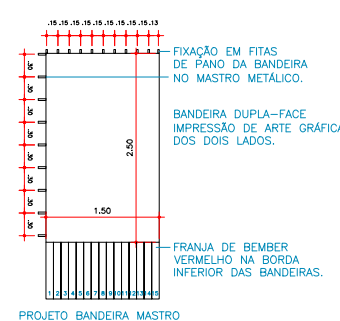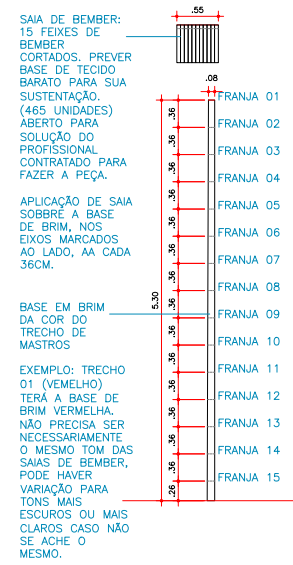

MOBILIÁRIO DE MADEIRA

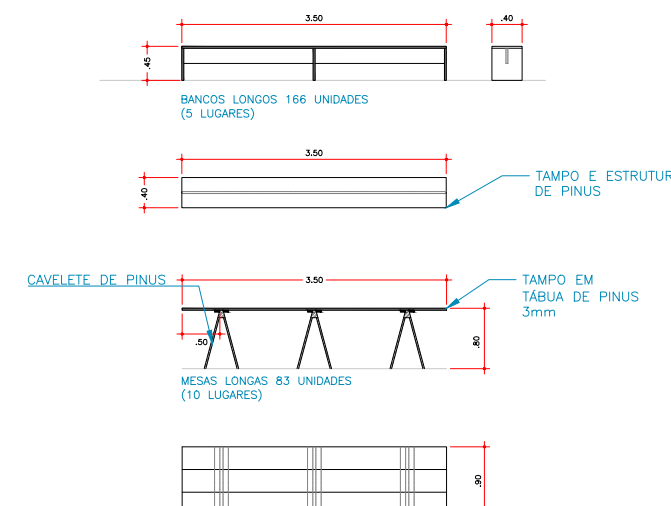

REVELANDO SP
PARQUE DO TROTE, VILA GUILHERME, SP.
2025_revelando_sp_mobilario01.dwg

CLIENTE
AAPA

ASSUNTO FOLHA
DETALHES/MOBILIÁRIO

LIBERADA EXECUÇÃO
n50

ESCALA
1:50

DATA EMISSÃO
15/08/2025

ULT. REVISÃO
XXXX

REVISÃO

— CÓDIGO —

— FOLHA —

04

IMAGENS



ACESSO VIA AV. NADIR DIAS FIGUEIREDO



TORRÃO DE TAIPA ENTRADA PRINCIPAL



PRAÇA CENTRAL



ENTRADA



PRAÇA CENTRAL




PRAÇA CENTRAL




ESPAÇO IMERSIVO PARA ATIVIDADES:
02 CÍRCULOS DE BANCOS MODULARES E BANDEIROLAS
BRANCAS NA ALTURA DO INÍCIO DAS TESOURAS.



PALCO 360:
BANDEIRÕES BRANCOS EM MASTROS

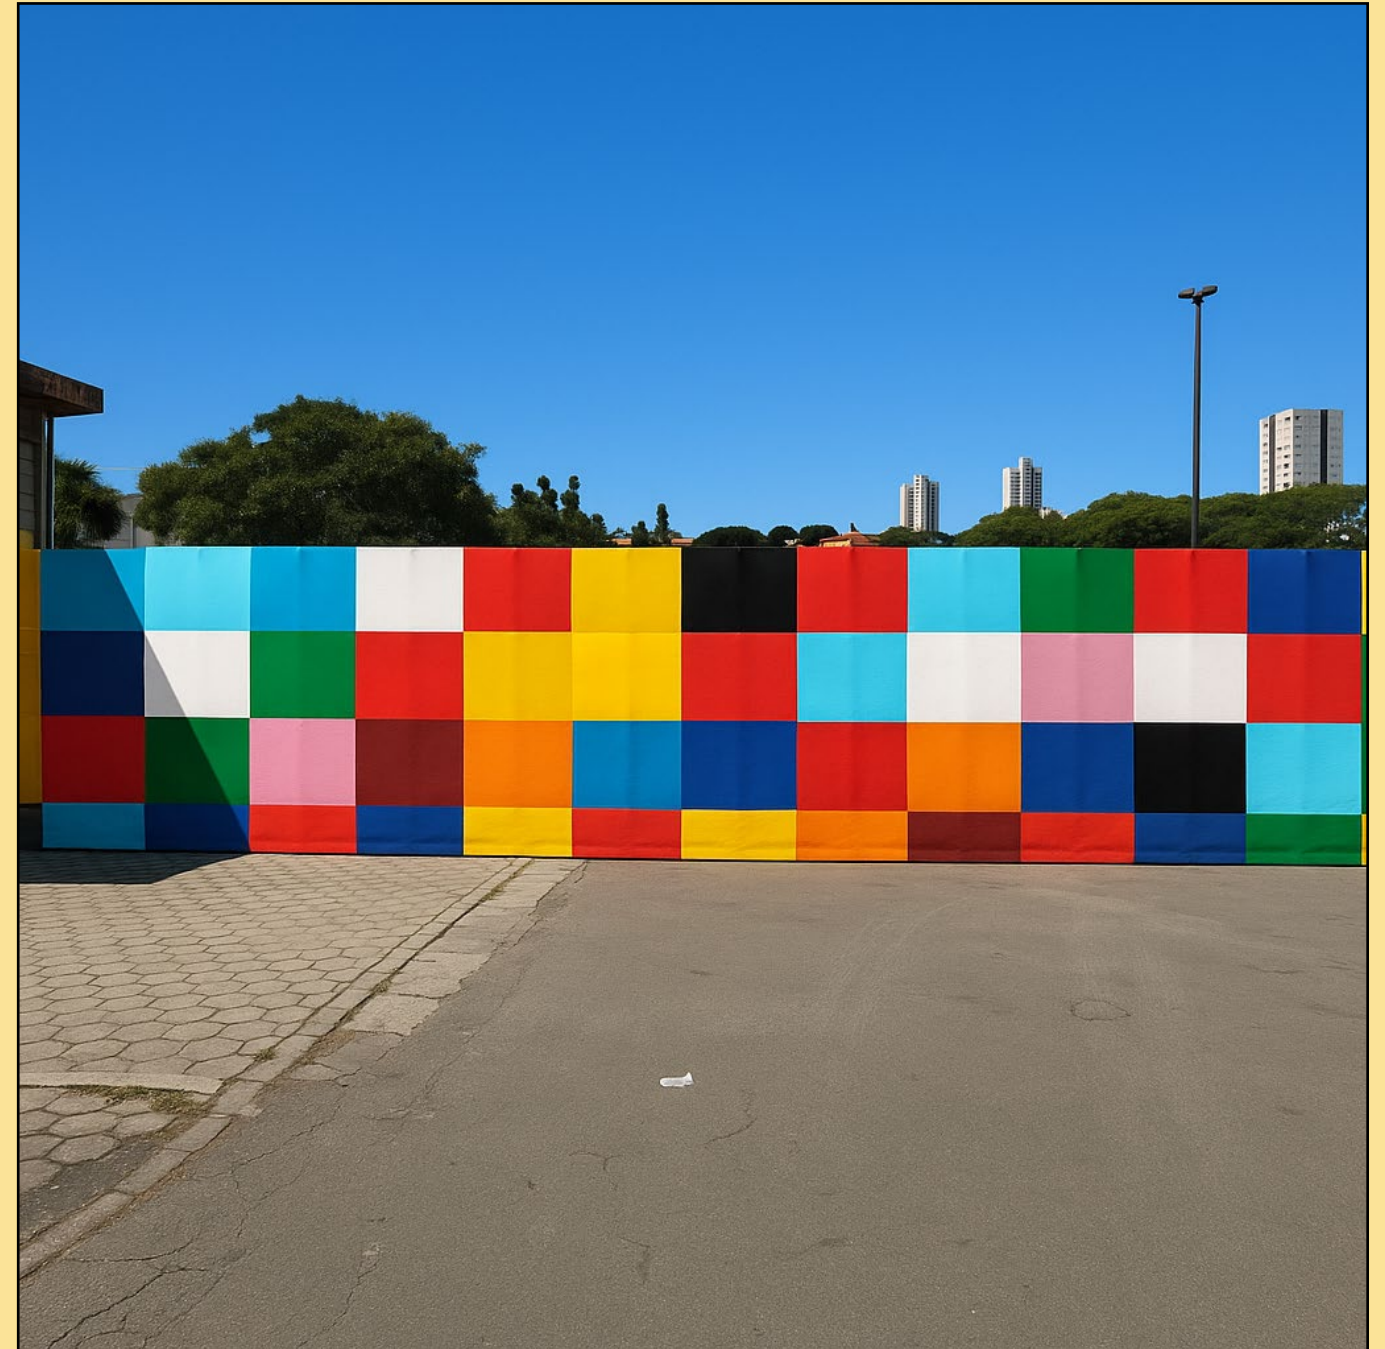

ACESSO GALPÃO: TECIDOS MODULARES PARA
O MURO LATERAL E BANDEIRÕES BRANCOS
PARA OS VÃOS DO GALPÃO

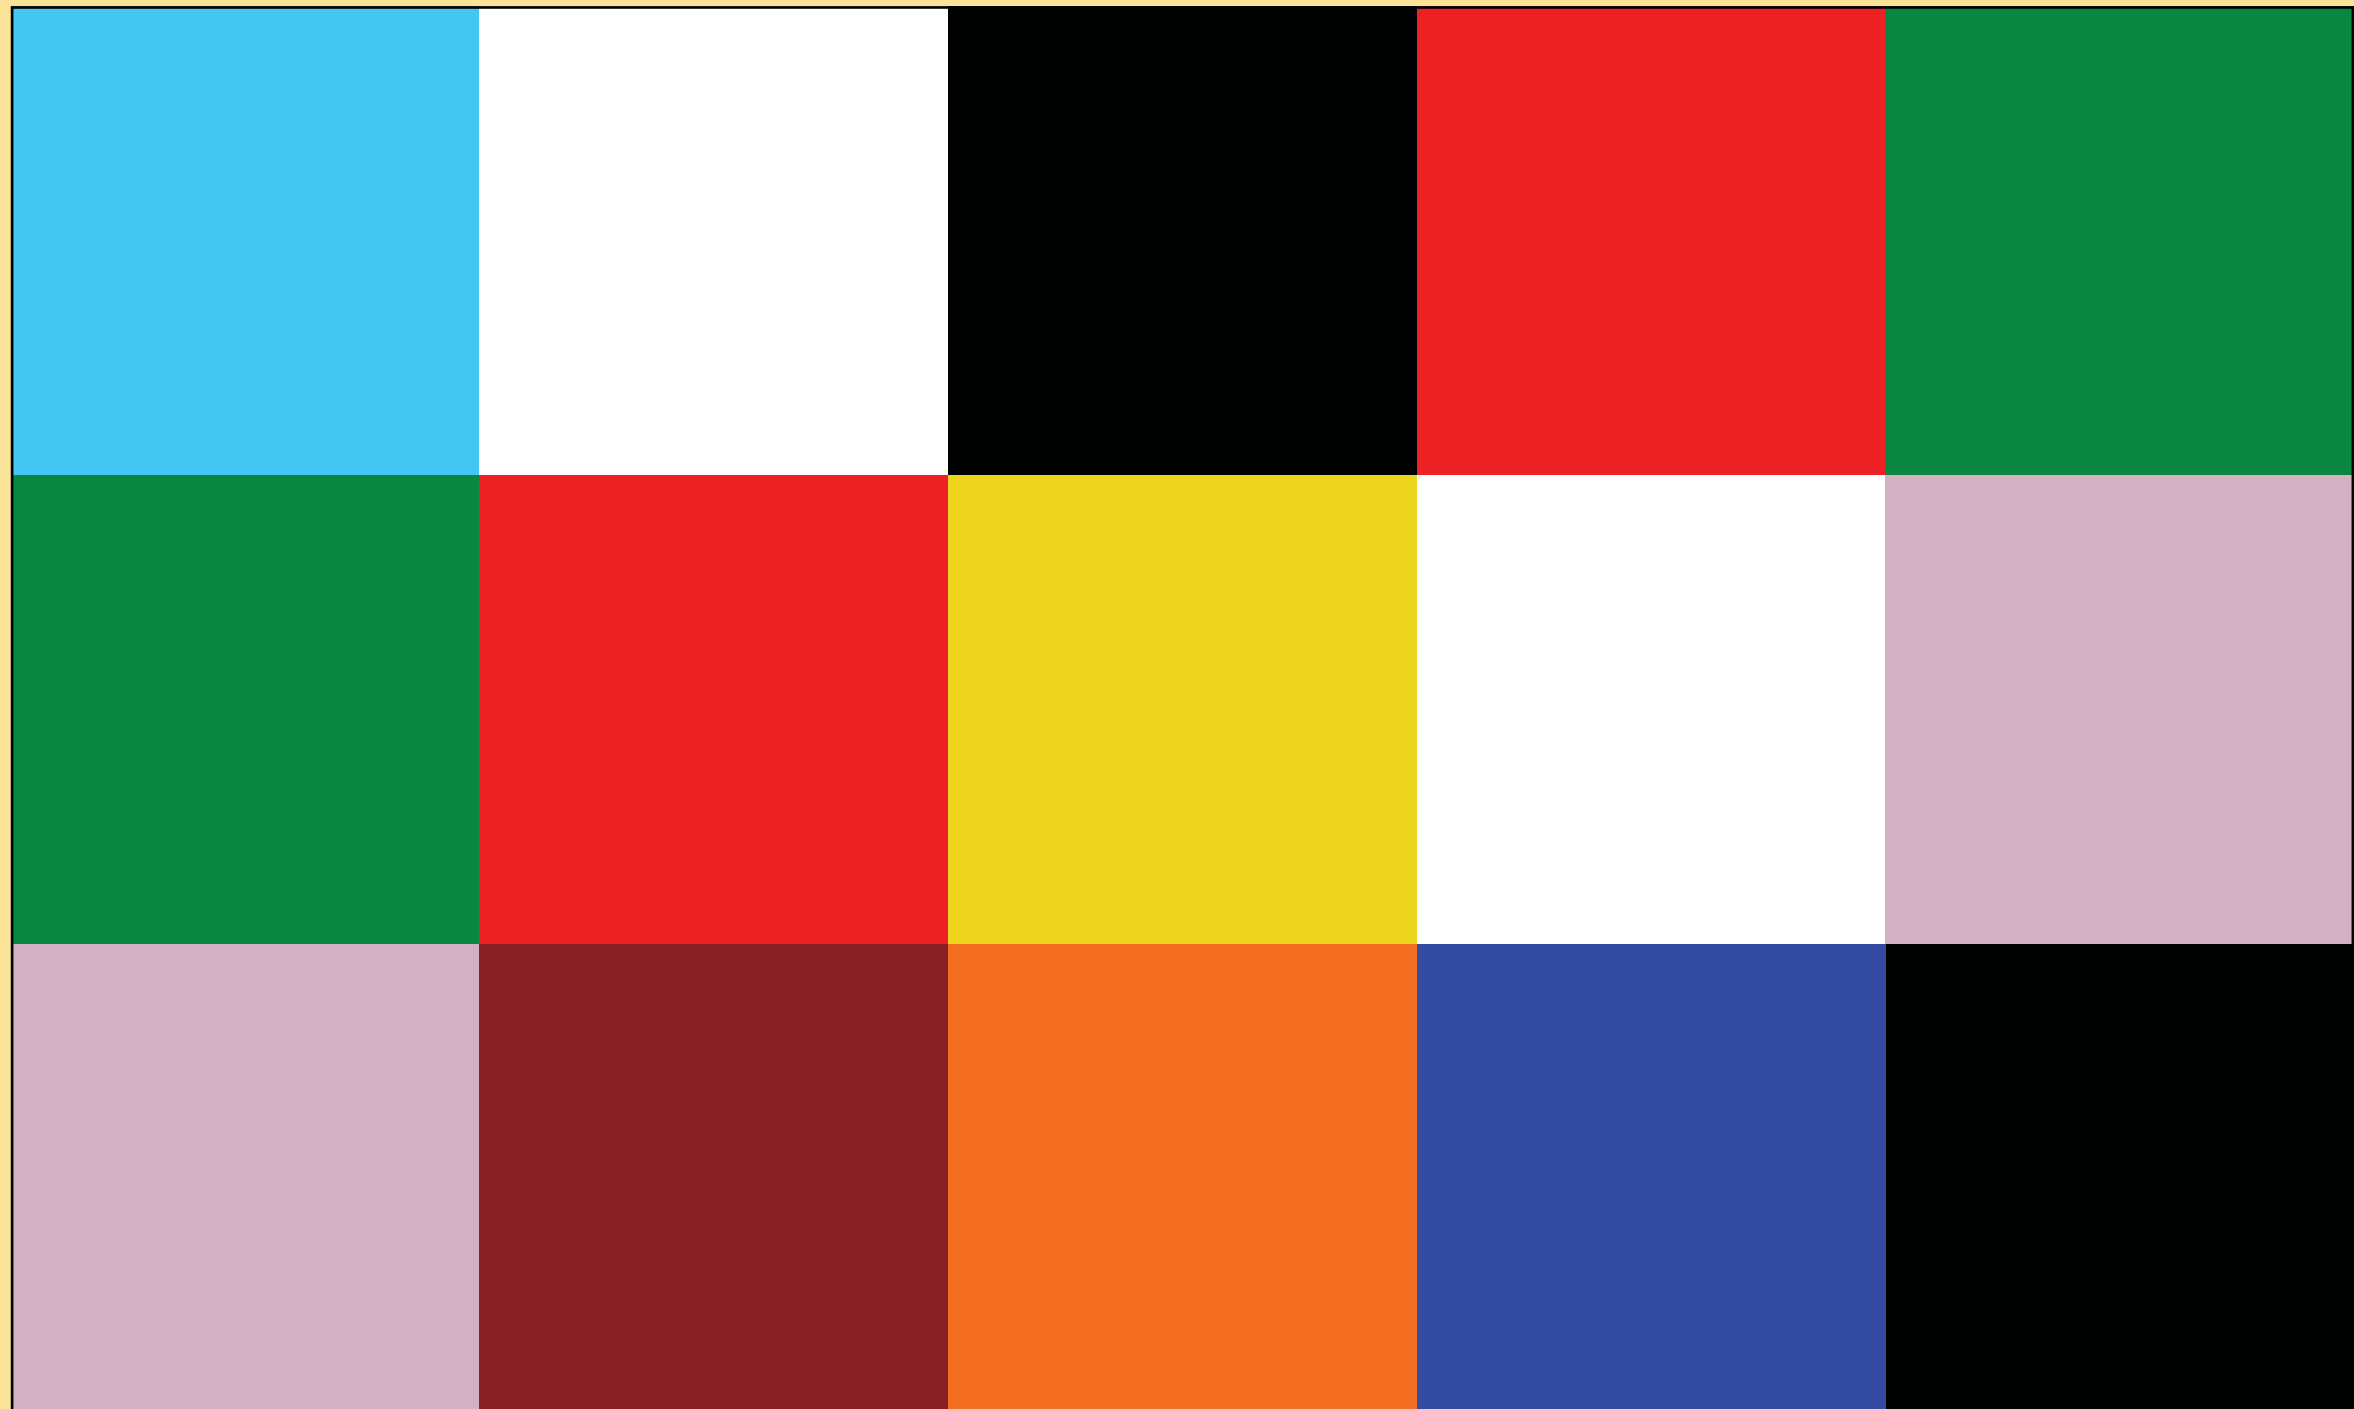

MÓDULO A SER SEGUIDO E REPLICADO PARA FECHAMENTO DE
TECIDO PARA MURO DE ACESSO AOS GALPÕES (TECIDO BEMBER)



FUNDO DO GALPÃO: MÓDULOS DE TECIDO ESTRUTURADOS POR
ANDAIME FACHADEIRO.

MARROM
VERMELHO ESCURO
VERMELHO
LARANJA
AMARELO OURO
CREME
POR CONTA DA EXPOSIÇÃO




MÓDULO A SER SEGUIDO E REPLICADO PARA FECHAMENTO DE
TECIDO PARA MURO DE ACESSO AOS GALPÕES (TECIDO BEMBER)



COLCHA DE RETALHOS CAIPIRA, PADRÕES
GRÁFICOS FORTES SOBRE
ANDAIME FACHADEIRO.

CONDUÇÃO: BANDEIRAS

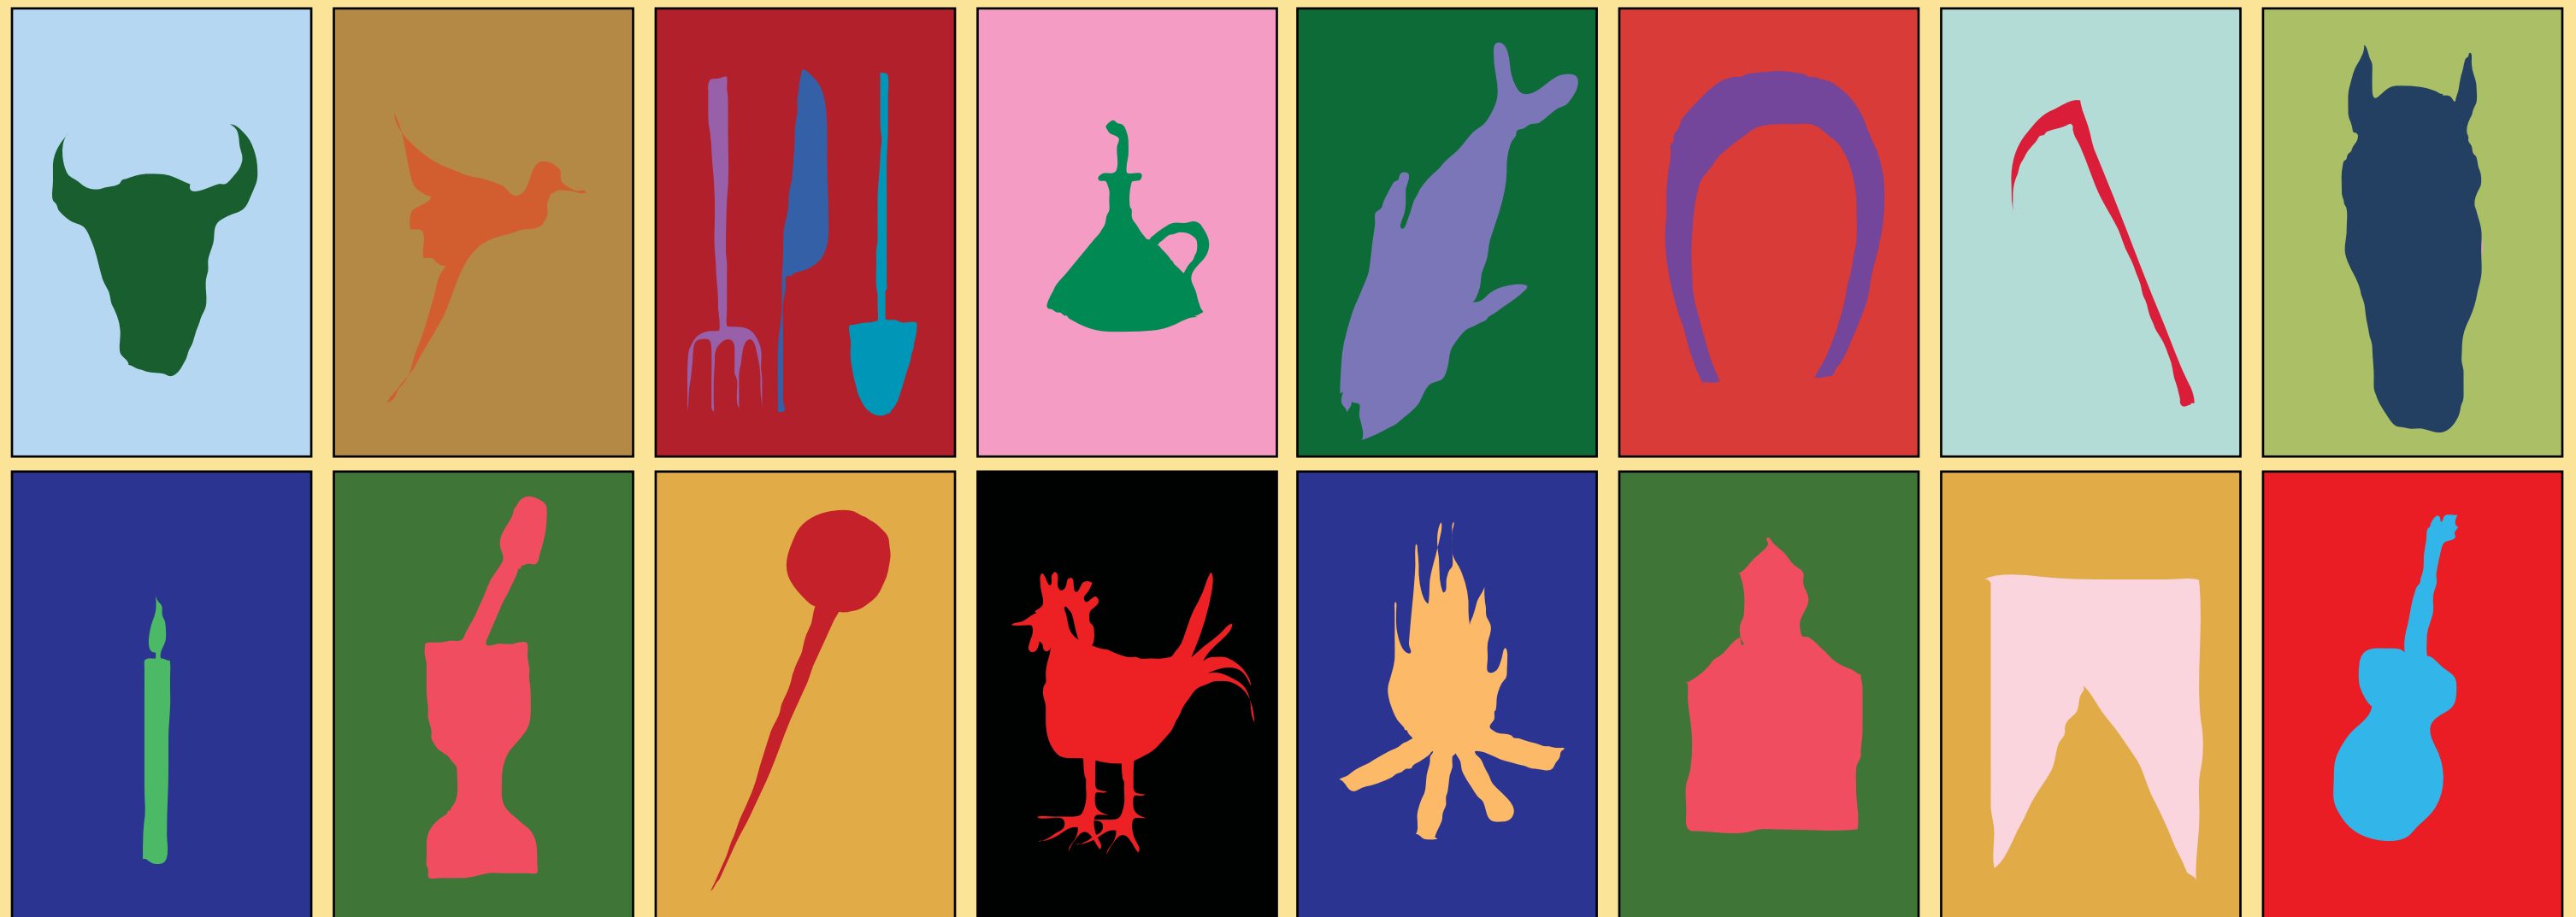

ICONOGRAFIA BANDEIRAS: 16 UND.
PROPOSTAS COMO ESBOÇOS.



PARA AS BANDEIRAS DOS MASTROS: USO DAS PEÇAS GRÁFICAS JÁ FEITAS NAS OUTRAS PRAÇAS DO REVELANDO SP, JUNTO COM A CRIAÇÃO DE NOVAS IMAGENS A PARTIR DA PESQUISA ICONOGRÁFICA POR AQUI LEVANTADA, MOSTRADA ANTERIORMENTE.




USO DAS PEÇAS GRÁFICAS JÁ FEITAS NAS OUTRAS
PRAÇAS DO REVELANDO SP, JUNTO COM A CRIAÇÃO
DE NOVAS IMAGENS A PARTIR DA PESQUISA
ICONOGRÁFICA POR AQUI LEVANTADA




ROTA 01
ESTRADA/CHEGADA



ROTA 02
ARTESANATO/GALPÕES

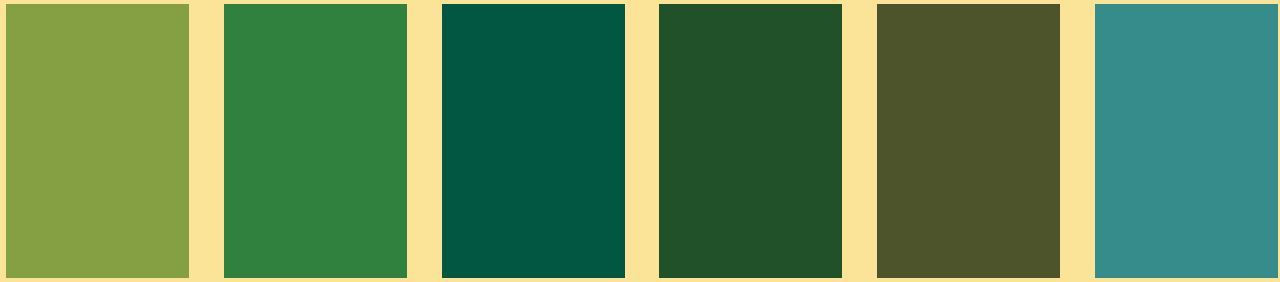


ROTA 03
ANIMAIS/ANIMAIS

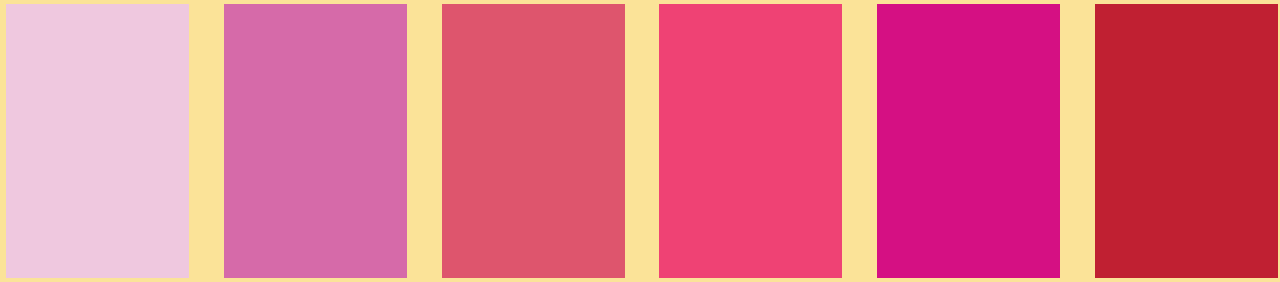

ROTA 04
ENCONTRO/PALCO

PALETA BANDEIRAS

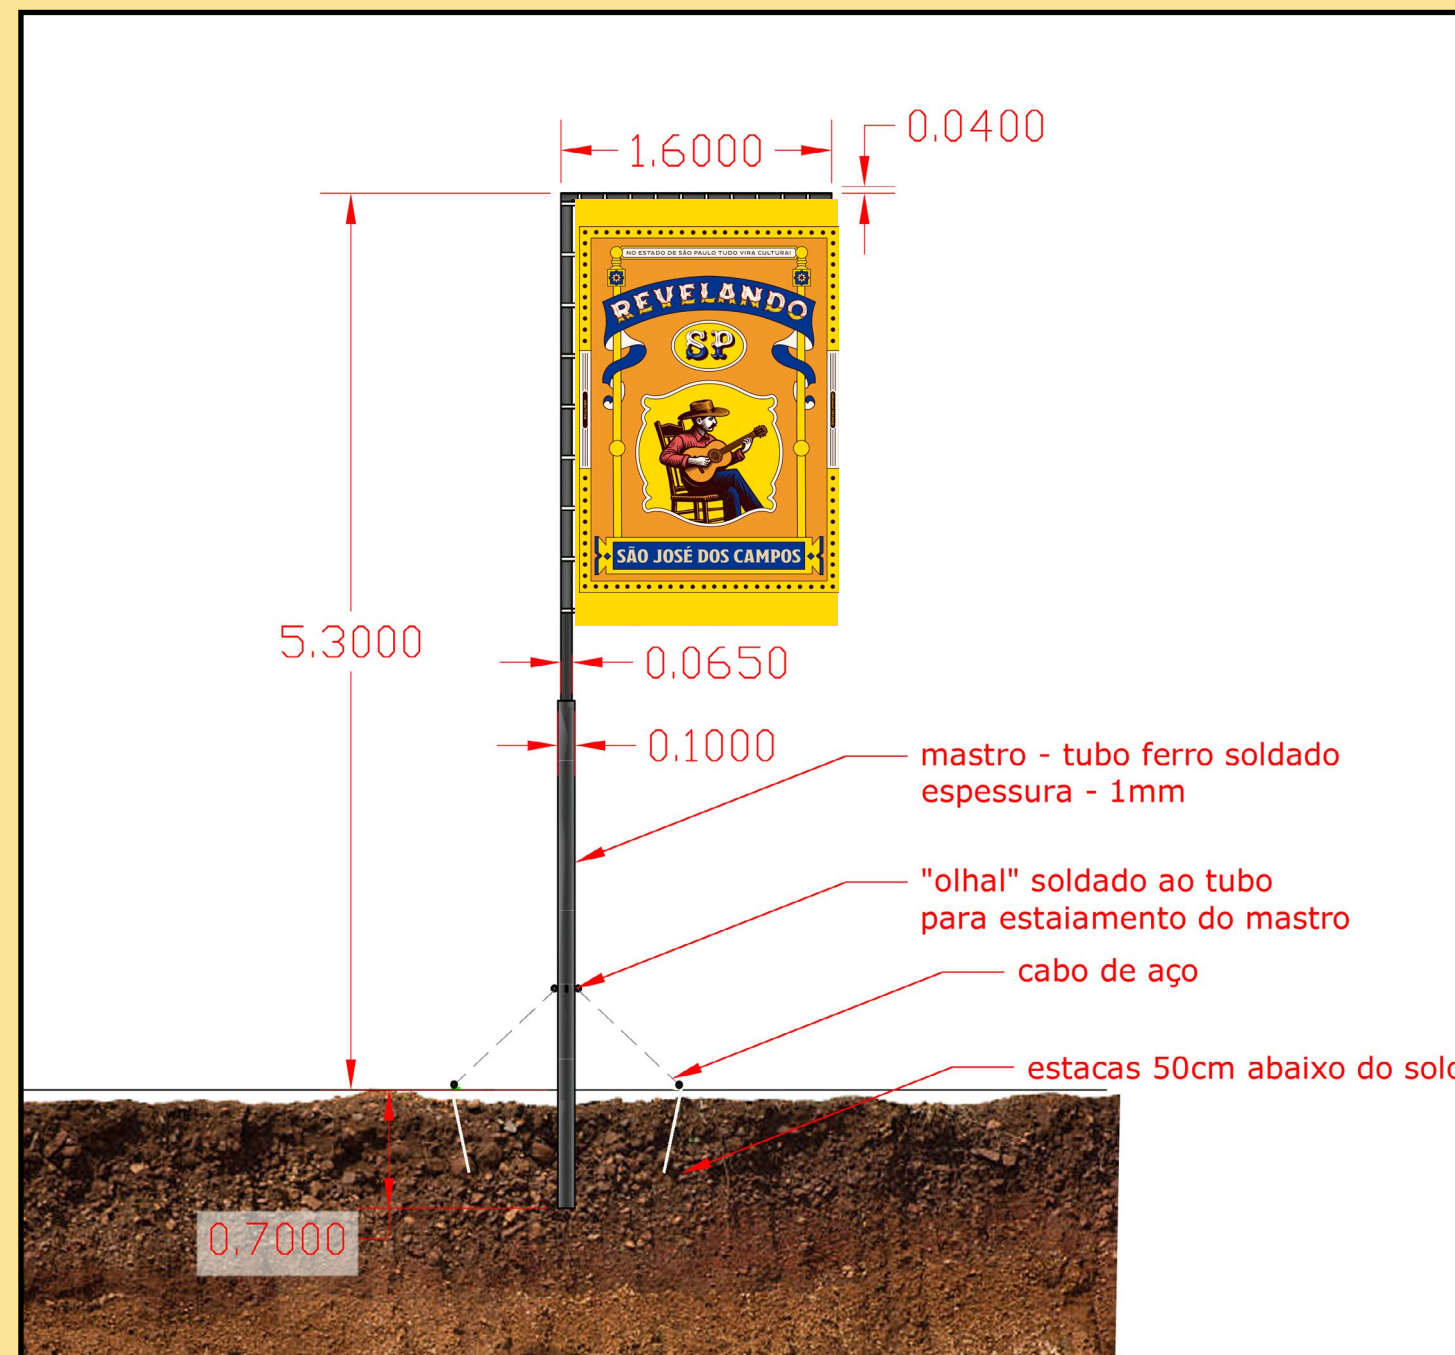

ESTRUTURA BANDEIRAS (31 UND.)

BANDEIRA (TECIDO IMPRESSO DUPLA FACE) 1,50x2,50m



CADA CAMINHO POSSUIRÁ UMA
COR, ANÁLOGA À PALETA DA VIA.

1. VERMELHO (CHEGADA)
2. AZUL (GALPÃO)
3. VERDE (ANIMAIS)
4. ROSA (PALCO)

EXEMPLO DE REVESTIMENTO DE MASTROS:
FITAS DE PANOS MONOCROMÁTICOS EM CAPA DE BRIM

MOBILIÁRIO



MESA COLETIVA: 83 MESAS, 166 BANCOS