



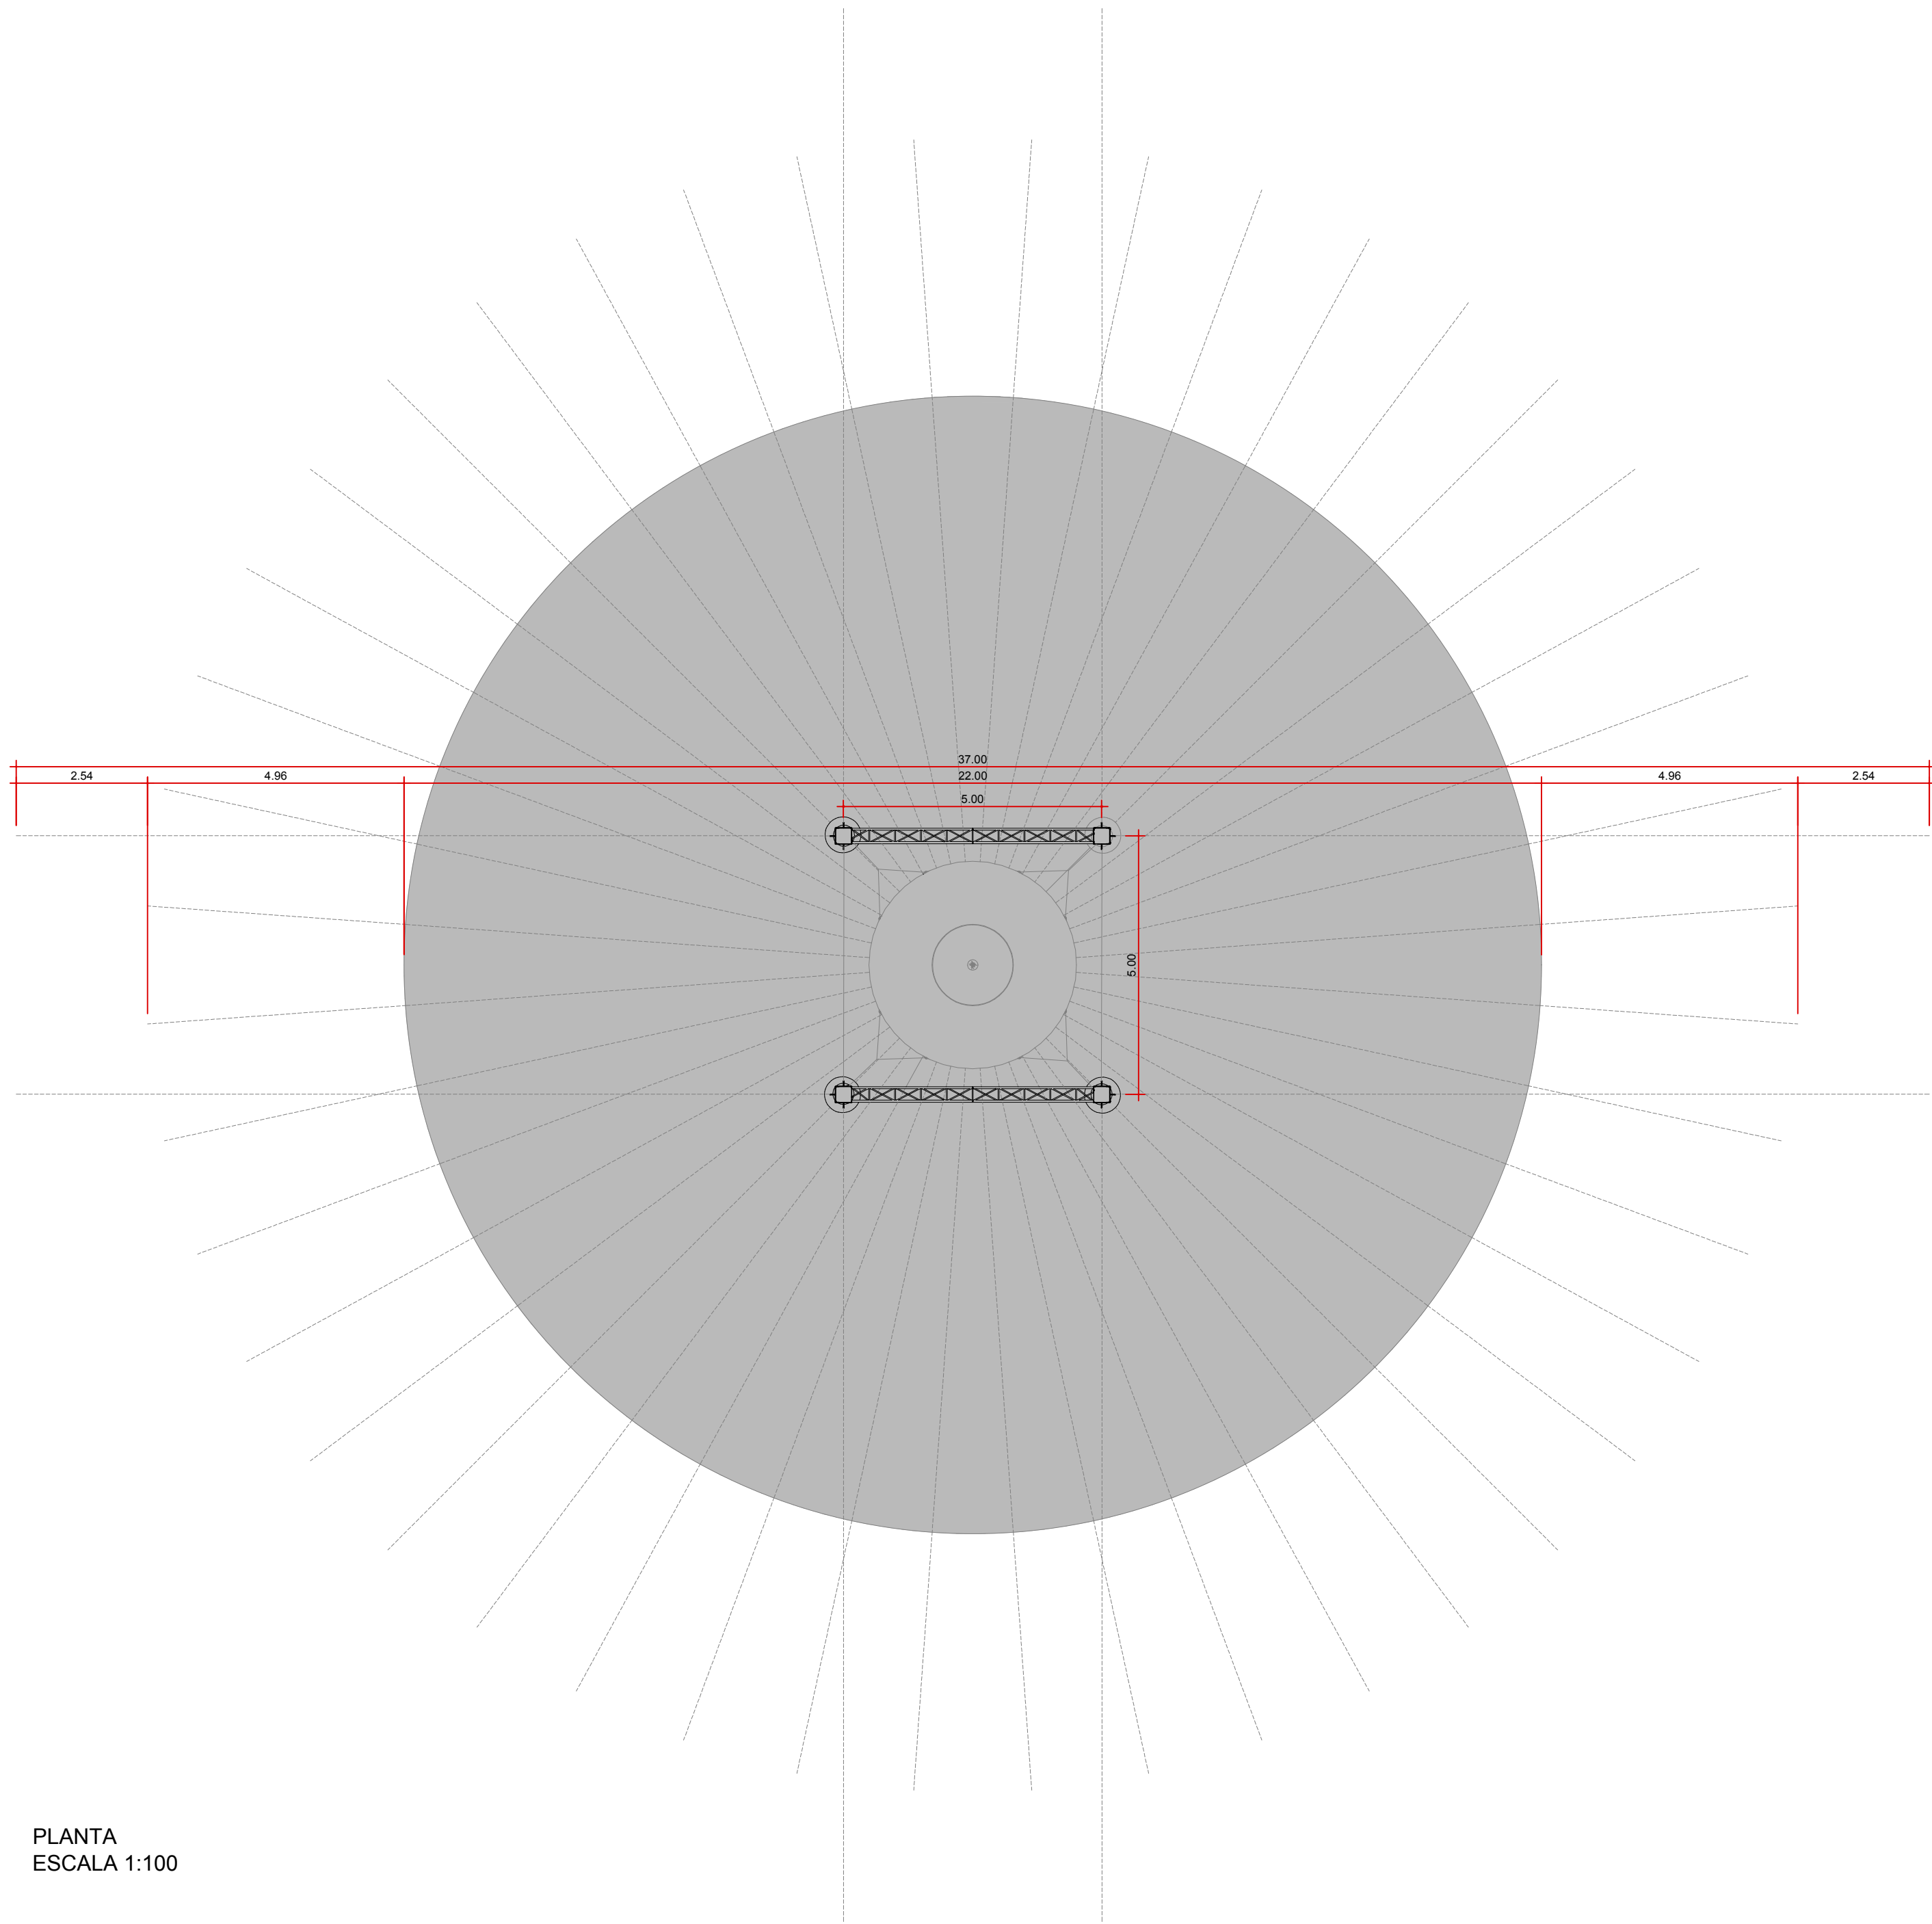

PLANTA
ESCALA 1:100

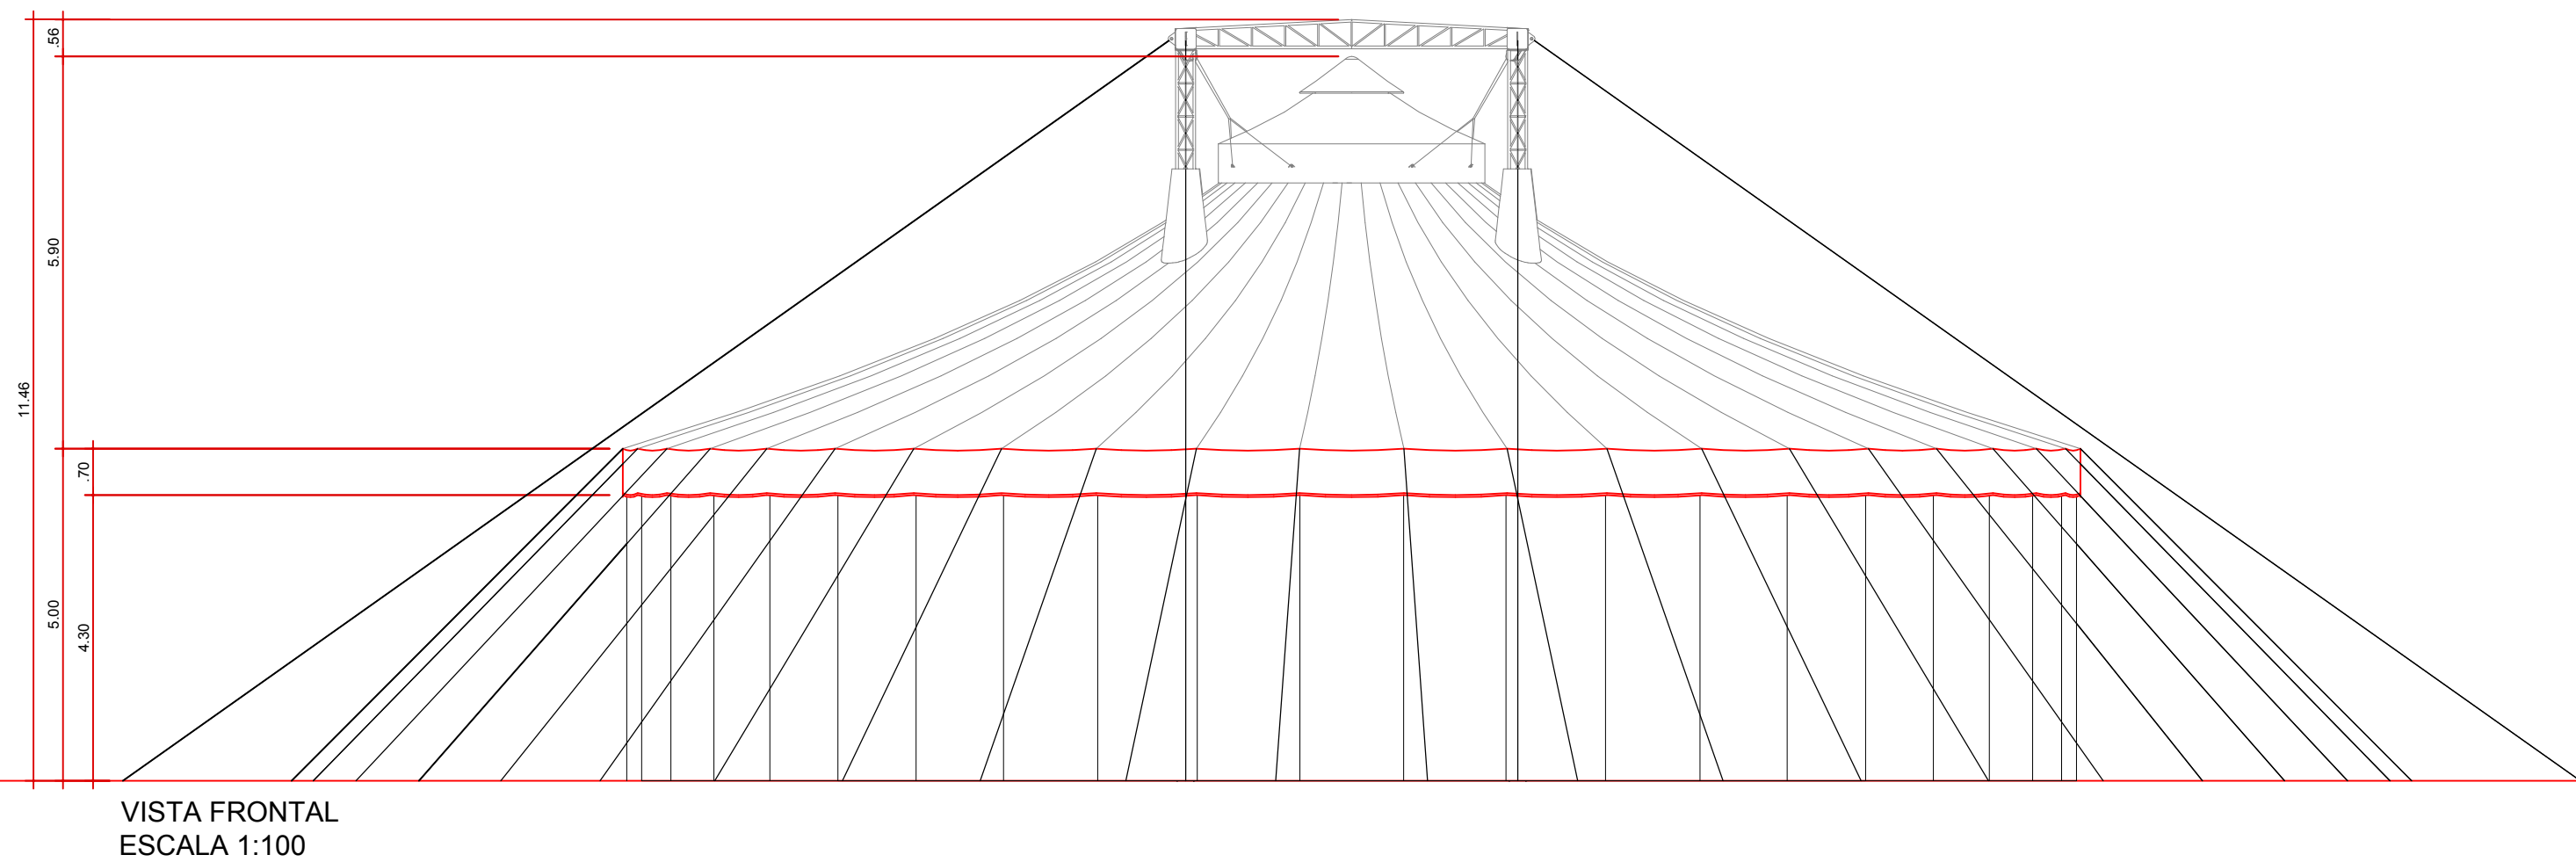

VISTA FRONTAL
ESCALA 1:100

NOTAS		
1.	NÃO AFERIR MEDIDAS NAS PLANTAS IMPRESSAS POR MEIO DE ESCALÍMETRO.	
2.	TODAS AS MEDIDAS DEVEM SER CONFIRMADAS IN LOCO.	
3.	PROJETO DAS LONAS, LOCAÇÃO DOS APOIOS E ESPIAS, FORNECIDO PELO FABRICANTE.	
4.	NÃO RECEBEMOS OS PROJETOS DAS LONAS DA PASSARELA, FOYERS E LONA LOJA PELOS FABRICANTES.	
5.	É NECESSÁRIO A CONTRATAÇÃO DE EQUIPE DE TOPOGRAFIA, PARA MARCAÇÃO COM EXATIDÃO, NOS PONTOS RELATIVOS A FUNDAÇÕES, CONSTRUÇÕES, LONAS EM GERAL, PISOS E ESTRUTURAS DO CIRCO.	
6.	OS NÍVEIS DAS LAJES DO TIPO RADIER E DOS BALDRAMES, DEVERÃO SER ESTABELECIDOS DE ACORDO COM OS NÍVEIS DE PISO ACABADO DAS ESTRUTURAS DAS CONSTRUÇÕES PRÉ-MOLDADAS E A SUA INTERFACE COM O TERRENO, DE MANEIRA A HAVER O ALINHAMENTO ENTRE O PISO DO PRÉ- MOLDADO E OS PISOS INTERNOS DAS LONAS.	
7.	AS RAMPAS DE ACESSO AOS PRÉ MOLDADOS EXTERNOS DEVERÃO SER CONFECCIONADAS APÓS A AFERIÇÃO DO DESNÍVEL REAL ENTRE O TERRENO E O NÍVEL INTERNO DOS PRÉ-MOLDADOS.	
ALTERAÇÃO XXXX		DATA XX.XX.XX



r. saturno 153 - cj02 - aclimação
cep:01531-030 - são paulo - sp
tel:55(11)35647678
contato@biasarquitectura.com.br

ASSOCIAÇÃO DOS AMIGOS DA ARTE
AV. CRUZEIRO DO SUL, 2630, SANTANA, SP

MUNDO_CIRCO_PARQUE_DA_JUVENTUDE

LONA_EXPOSIÇÃO_PERMANENTE
PLANTA_E_VISTA

ESCALA	DATA	EQUIPE
1:100	30.09.2022	BIASI, ARQUITETURA STUDIO_PAPAYA

RESP. TEC.
LUIZ_BIASI

EX06 01 01 A1
REVISÃO 00