


PLANTA DE IMPLANTAÇÃO  
ESCALA 1:250

- COBERTURAS**
- TENDAS
  - TIPO: CHAPÉU DE BRUXA OU PIRAMIDAL
  - 10x10m 25 unidades
  - 5x5m 8 unidades
  - (ver conjuntos conjugados das tendas na planta)
- OCTANORME**
- SALAS EM OCTANORME 3,5x5m
  - CAMARIM
  - 9 UNIDADES CONJUGADAS (VER PLANTA)
  - PREVER COBERTURA, MÓDULO DE PORTAS E AR-CONDICIONADO
  - SALAS EM OCTANORME 2,5x5m
  - AUDIOVISUAL E SALA DE LIBRAS
  - 2 UNIDADES CONJUGADAS (VER PLANTA)
  - PREVER COBERTURA, MÓDULO DE PORTAS E AR-CONDICIONADO
  - BOX EM OCTANORME 5x5m
  - ALIMENTAÇÃO COM PREPARO
  - 8 UNIDADES CONJUGADAS (VER PLANTA)
  - PREVER SUBDIVISÃO PARA COZINHA, PASSA-PRATOS E BALCÕES, VER PLANTA
  - BOX EM OCTANORME 2,5x5m
  - ALIMENTAÇÃO COM PREPARO
  - 2 UNIDADES CONJUGADAS (VER PLANTA)
  - PREVER SUBDIVISÃO PARA COZINHA, PASSA-PRATOS E BALCÕES, VER PLANTA


- CENOGRAFIA**
- RANCHO TIPO 1 5x5m
  - ALIMENTAÇÃO
  - 04 UNIDADES
  - RANCHO TIPO 2 5x5m
  - EXPOSITIVO
  - 01 UNIDADE
  - ESTANDES DE CENOGRAFIA 3x4m
  - ALIMENTAÇÃO SEM PREPARO
  - 10 UNIDADES
  - ARTESANATO
  - 28 UNIDADES
  - BALCÕES DE CENOGRAFIA PARA BAR
  - 1 UNIDADE 8x6m
  - 1 UNIDADE 8x3m
  - 1 UNIDADE 8x4m
- VER DETALHES CONSTRUTIVOS DOS ITENS DE CENOGRAFIA EM PROJETO ESPECÍFICO, ASSIM COMO DOS ITENS A SEGUIR:
- CENOGRAFIA DO PALCO
  - CENOGRAFIA PARA ESTANDES DE OCTANORME
  - PORTAL
  - VILA INSTAGRAMÁVEL (SALA, COZINHA, QUARTO DE COSTURA, LOJA DE FERRAGENS, ARMAZÉM)
  - TRIPTICO DE LOGOS
  - PAINEL DE BANDEIRINHAS
  - ILHA DE MASTROS

- MOBILIÁRIO**
- CONJUNTO MESA E BANCOS DE MADEIRA
  - 84 mesas / 168 bancos
- INFRAESTRUTURA**
- CONJUNTO GERADOR
  - 04 UNIDADES
  - TRAFÓ ISOLADOR
  - 01 UNIDADE
  - CABEAMENTO (DISTRIBUIÇÃO GERAL EXCETO A DISTRIBUIÇÃO INTERNA DE CADA TENDA OU PALCO)
  - PASSA CABOS (modelo de 1m)
  - ESTIMATIVA: 100 UNIDADES
  - CAIXA D'ÁGUA 2.500 L (prever pressurização e prever passagem de rede de água temporária embutida na areia da arena)
  - REDE DE ESGOTO TEMPORÁRIA (prever passagem embutida na areia da arena)
  - BOMBA PARA ESCOAMENTO DO ESGOTO - encaminhar para caixa de esgoto existente no local, conforme indicada no projeto
  - BANHEIRO QUÍMICO MODELO STANDART
  - 10 UNIDADES
  - BANHEIRO QUÍMICO COM ACESSIBILIDADE
  - 3 UNIDADES
  - GRADE DE PROTEÇÃO MÓVEL (modelo 2,0x1,20m (LxX) com tração entre as peças)
  - 70 UNIDADES

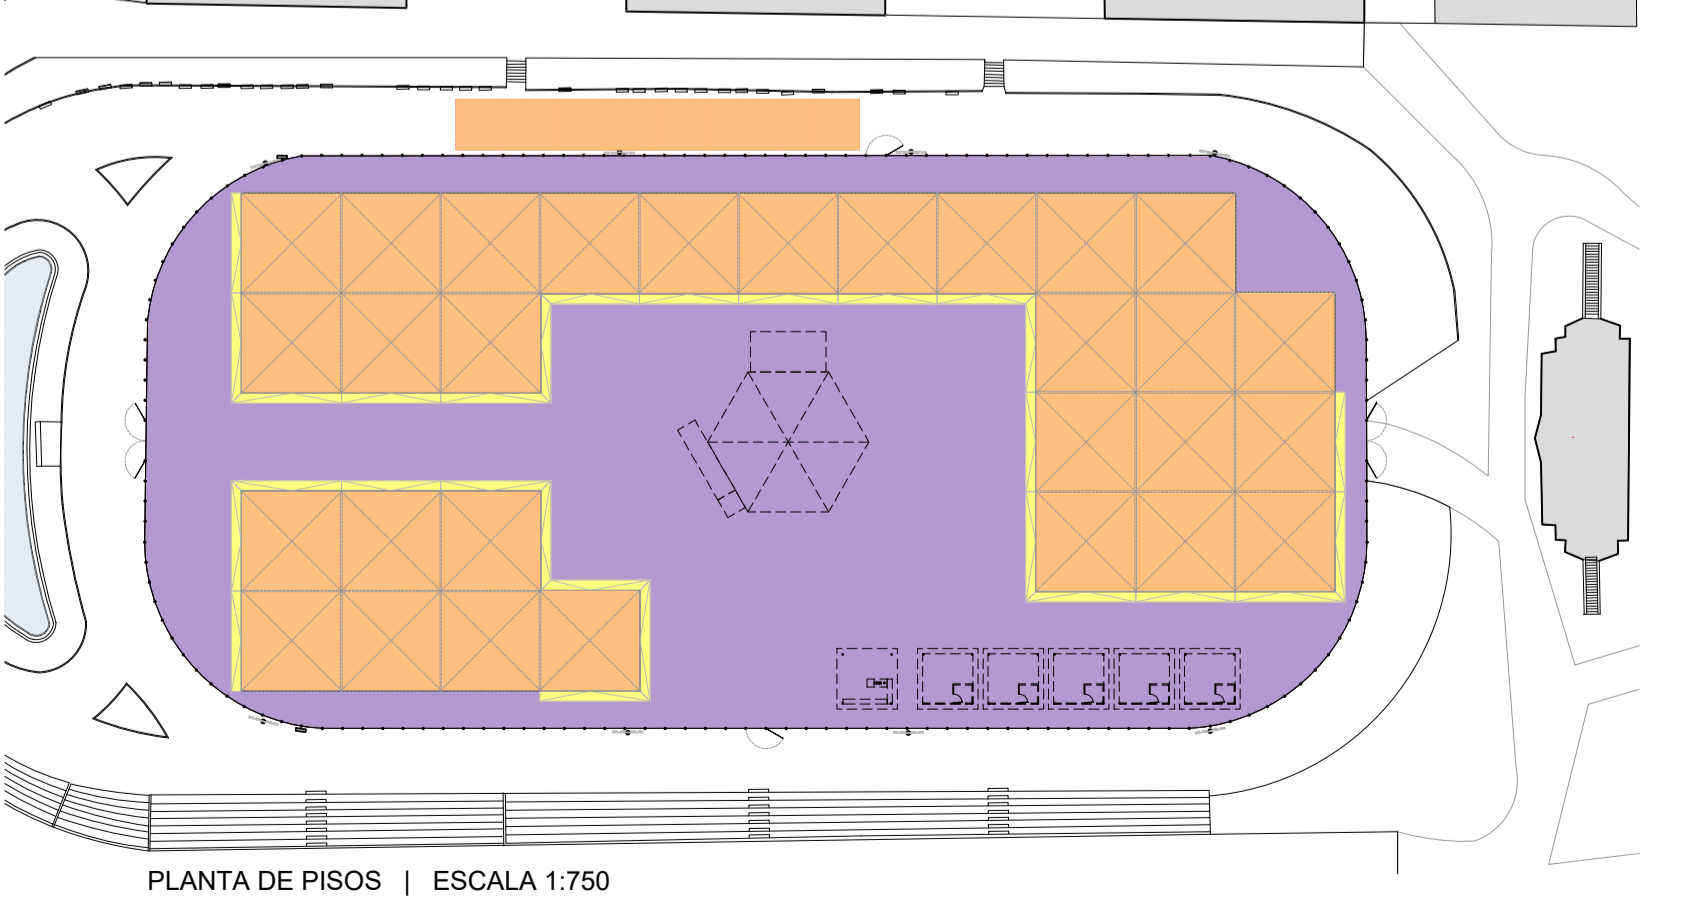

PLANTA DE PISOS | ESCALA 1:750

- LEGENDA - PISOS**
- PISO EASYFLOOR PLUS SOBRE SOLO NATURAL
  - ÁREA: 3.900m²
  - PISO ELEVADO MODULAR DE MADEIRA COM ESTRUTURA E PÉ
  - NIVELADOR METÁLICOS. REVESTIMENTO COM PISO BUSFLOOR
  - ÁREA: 2.850m²
  - RAMPA DE PISO ELEVADO MODULAR DE MADEIRA COM ESTRUTURA E PÉ
  - NIVELADOR METÁLICOS. REVESTIMENTO COM PISO BUSFLOOR
  - ÁREA: 290m²
  - PALCO E ESTANDES DE CENOGRAFIA SOBRE PISO EASYFLOOR PLUS

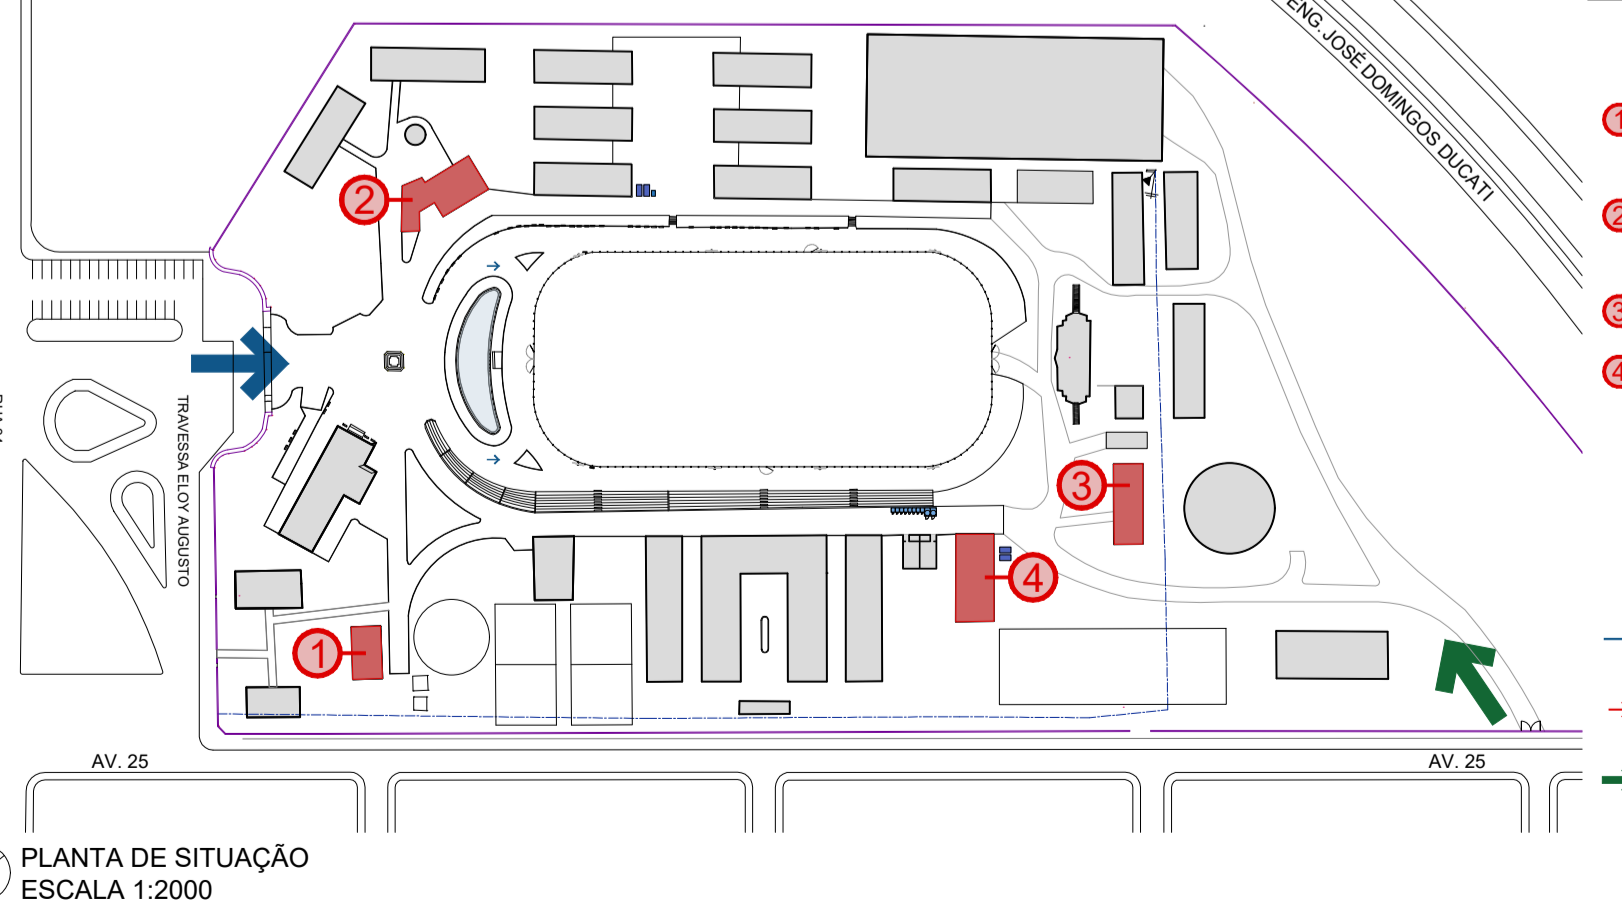

PLANTA DE SITUAÇÃO  
ESCALA 1:2000

- APOIO E SERVIÇOS**
- 1 POSTO MÉDICO
  - 2 CREDENCIAMENTO PRODUÇÃO AUDIOVISUAL COMUNICAÇÃO
  - 3 ESPAÇO EXPERIÊNCIAS
  - 4 SERVIÇOS
- ACESSOS**
- ACESSO PÚBLICO
  - ACESSO RESTRITO
  - ACESSO DE SERVIÇOS