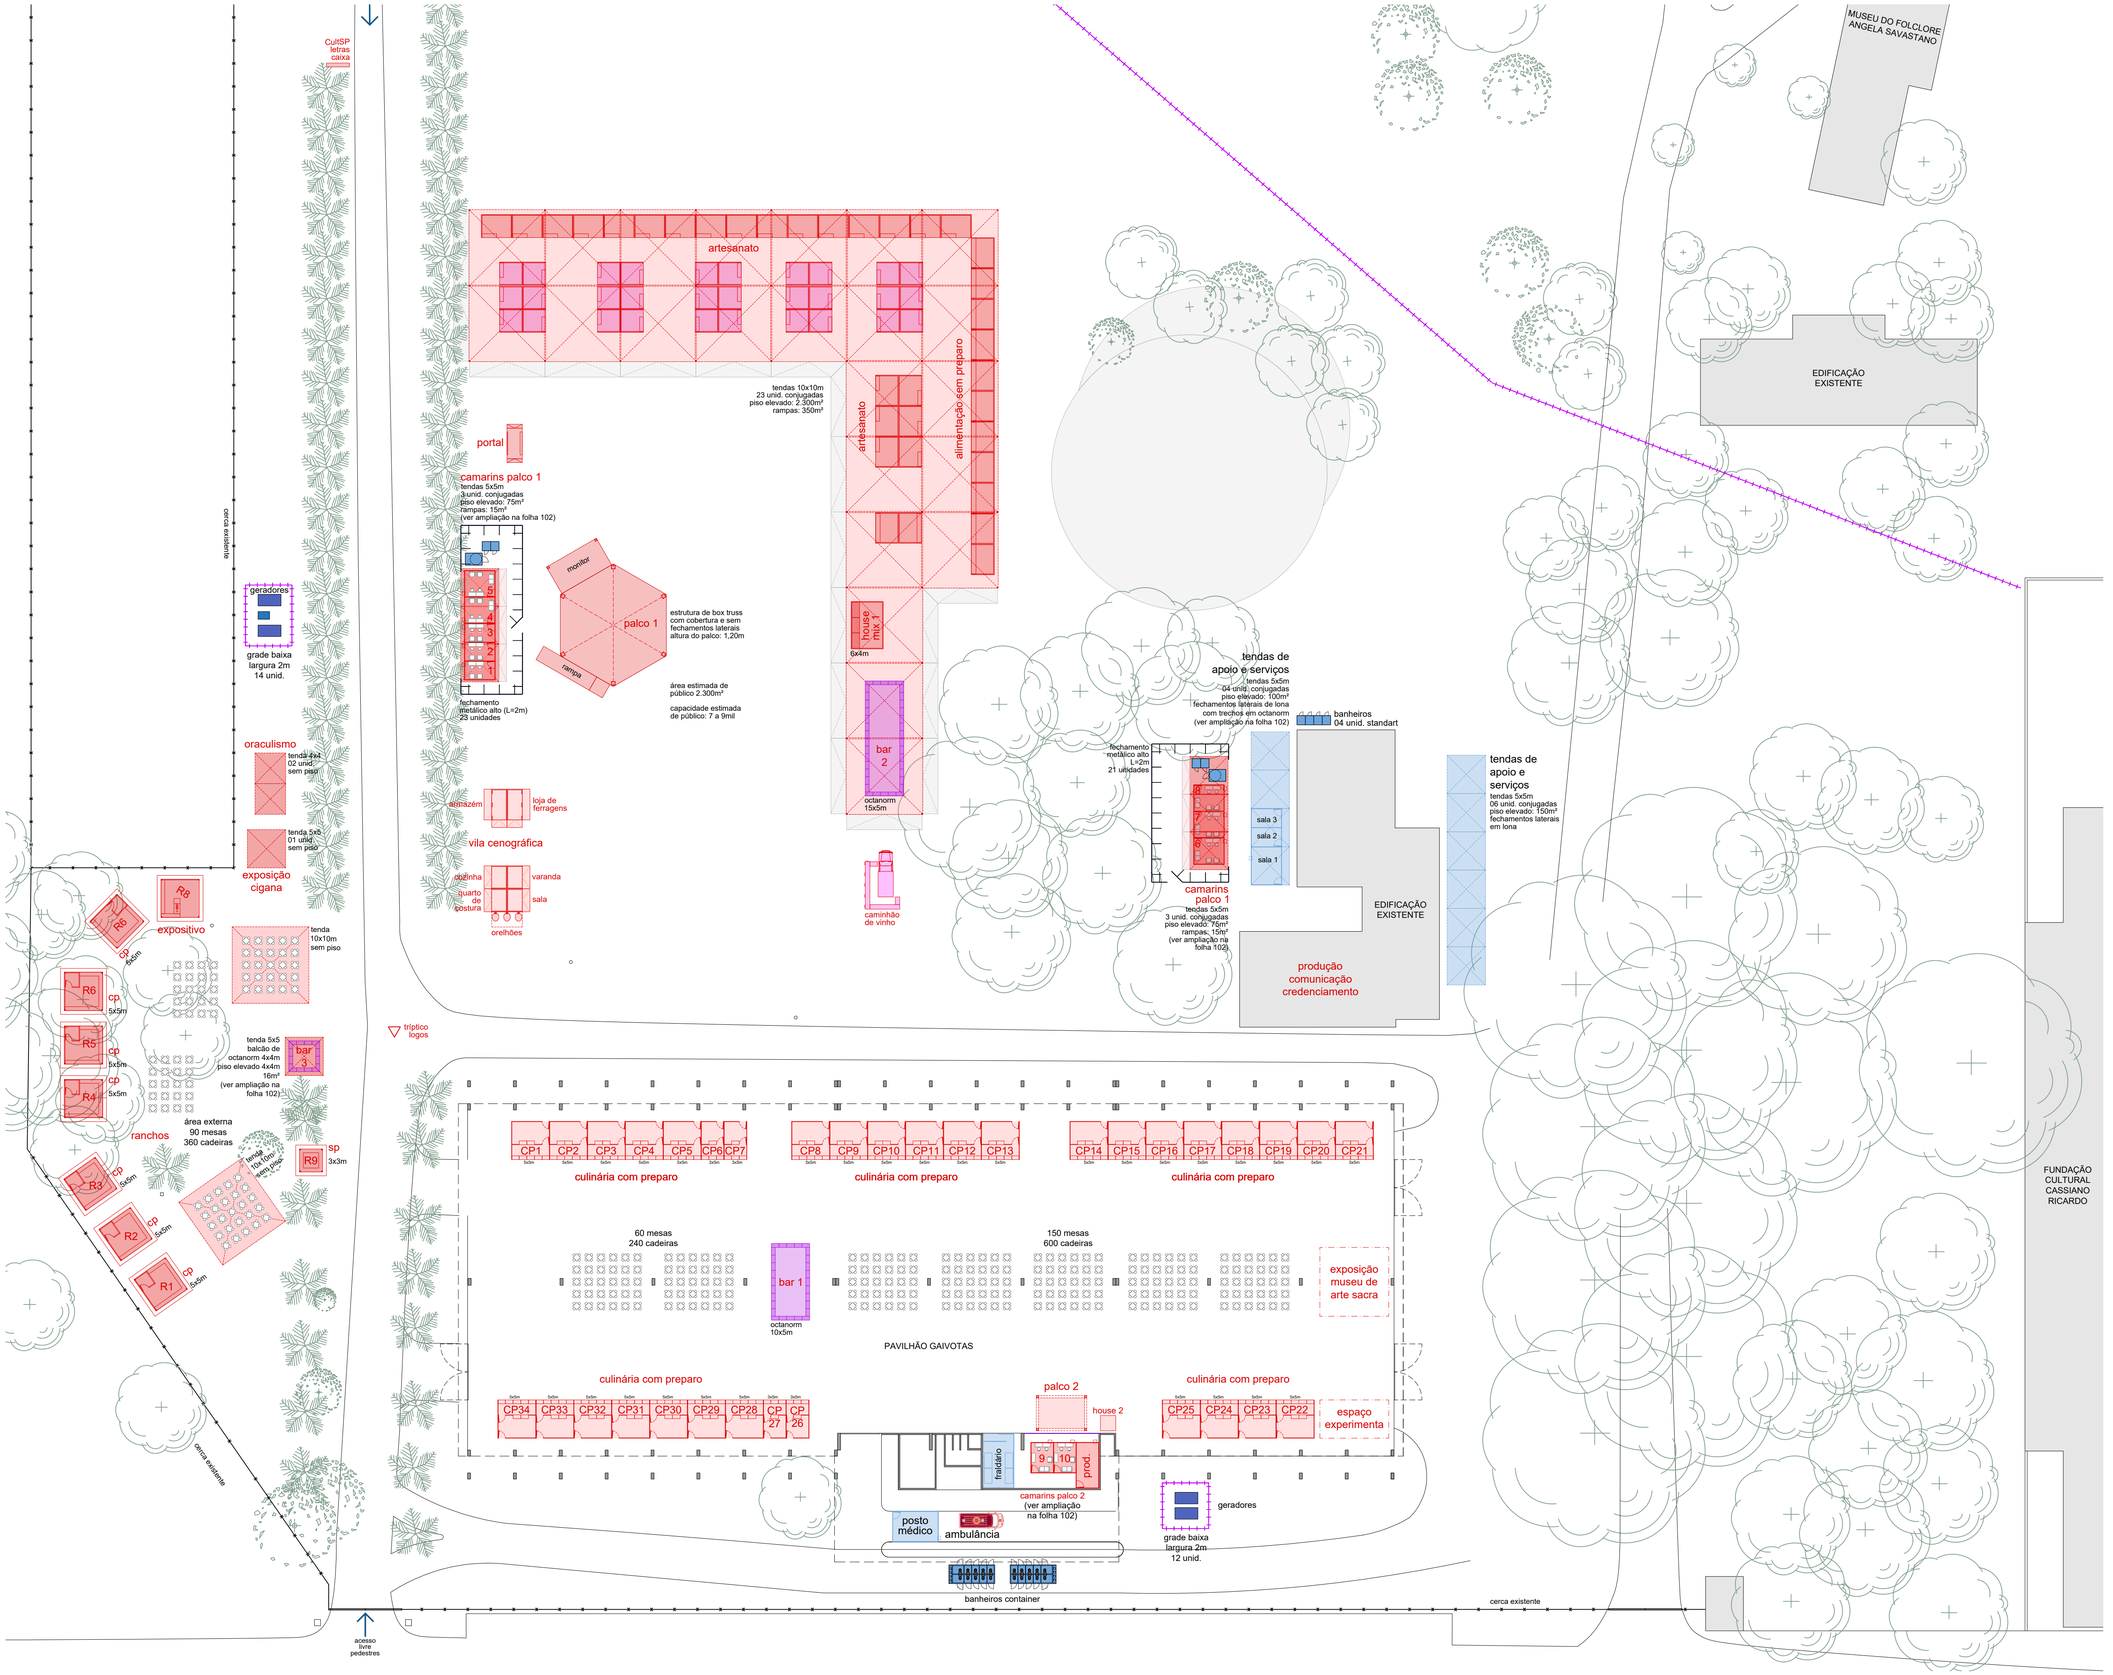

LEGENDAS, QUANTITATIVOS E DESCRITIVOS TÉCNICOS

COBERTURAS E SALAS DE OCTANORM

TENDAS 10x10m, 5x5m e 4x4m CONFORME PLANTA
10x10m 25 unidades (ver conjuntos conjugados na planta)
5x5m 15 unidades (ver conjuntos conjugados na planta)
4x4m 2 unidades (ver conjuntos conjugados na planta)

SALAS EM OCTANORME (CAMARIM)
VER OS CONJUNTOS DE AMBIENTES CONJUGADOS NA PLANTA

SALAS EM OCTANORME (SALAS DE APOIO, PRODUÇÃO E REFEITÓRIO)

BALCÕES DE OCTANORM
(VER PLANTAS PARA IDENTIFICAR LOCAIS - VER FOLHA 102 PARA AMPLIAÇÕES)

CENOGRAFIA

RANCHO TIPO 1 5x5m
ALIMENTAÇÃO
7 UNIDADES

RANCHO TIPO 2 5x5m
EXPOSITIVO
01 UNIDADE

RANCHO TIPO 3 3x3m
ALIMENTAÇÃO SEM PREPARO
01 UNIDADE

ESTANDES DE CENOGRAFIA 3x4m
ALIMENTAÇÃO SEM PREPARO
13 UNIDADES

ESTANDES DE CENOGRAFIA 3x4m
ARTESANATO
22 UNIDADES

ESTANDES DE CENOGRAFIA 3x3m
ARTESANATO
30 UNIDADES

VER DETALHES CONSTRUTIVOS DOS ITENS DE CENOGRAFIA EM PROJETO ESPECÍFICO, ASSIM COMO DOS ITENS A SEGUIR:

- CENOGRAFIA DO PALCO
- CENOGRAFIA PARA ESTANDES DE OCTANORM
- PORTAL
- VILA INSTAGRAMÁVEL (SALA, COZINHA, QUARTO DE COSTURA, LOJA DE FERRAGENS, ARMAZÉM)
- TRÍPTICO DE LOGOS
- PAINEL DE BANDEIRINHAS
- ILHA DE MASTROS

INFRAESTRUTURA

CONJUNTO GERADOR
04 UNIDADES

TRAFO ISOLADOR
01 UNIDADE

BANHEIRO QUÍMICO MODELO STANDART
08 UNIDADES

BANHEIRO QUÍMICO COM ACESSIBILIDADE
02 UNIDADES

BANHEIRO CONTAINER
02 UNIDADES

GRADE DE PROTEÇÃO MÓVEL (modelo 2,0x1,20m (LxA)
com fixação entre as peças)
150 UNIDADES

FECHAMENTO METÁLICO ALTO
44 UNIDADES

MOBILIÁRIO

CONJUNTO MESA E CADEIRAS PARA O PÚBLICO
300 mesas / 1.200 cadeiras

LEGENDA DE PISOS E RAMPAS

PISO ELEVADO MODULAR DE MADEIRA COM ESTRUTURA E PÉ NIVELADOR METÁLICOS E REVESTIMENTO DE PISO BUSFLOOR ANTIDERRAPANTE
ÁREA: 2.700m²

RAMPA DE PISO ELEVADO MODULAR DE MADEIRA COM ESTRUTURA E PÉ NIVELADOR METÁLICOS E REVESTIMENTO DE PISO BUSFLOOR ANTIDERRAPANTE
ÁREA: 380m²

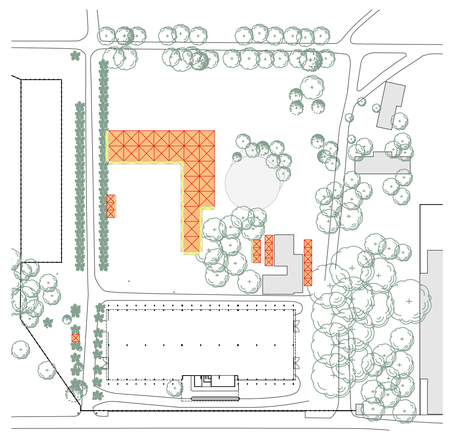

PLANTA DE PISOS ELEVADOS E RAMPAS
ESCALA 1:2000

APAA - ASSOCIAÇÃO PAULISTA AMIGOS DA ARTE	EVENTO **REVELANDO SP**	CIDADE **SÃO JOSÉ DOS CAMPOS**	LOCAL PARQUE BURLE MARX	PROJETO DE IMPLANTAÇÃO JOÃO CASSARO JR	DESENHO IMPLANTAÇÃO	FASE PROJETO EXECUTIVO	ESCALA 1:400	DATA 11/06/26	REVISÃO 01	FOLHA 101