



CAMARINS PALCO 2, 7 E 8, E FRALDÁRIO
PLANTA
ESCALA 1:100

FECHAMENTOS EM OCTANORM, ALTURA=2,20m
(PREVER COBERTURA E AR-CONDICIONADO APENAS NOS CAMARINS)
(INSTALADO SOBRE PISO CIMENTADO EXISTENTE)

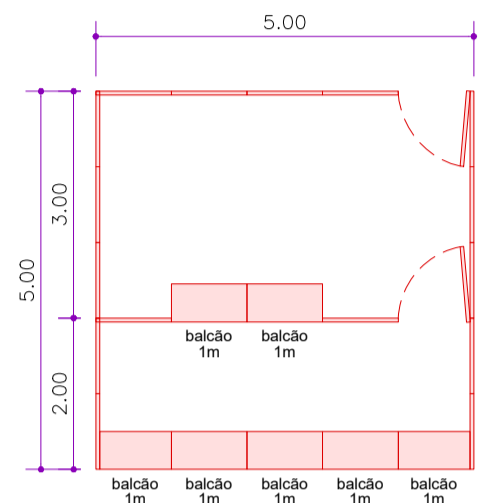


ESTANDE PARA COMIDA COM PREPARO 5x5m
PLANTA
ESCALA 1:100

FECHAMENTOS EM OCTANORM, ALTURA=2,20m
BALCÕES EM OCTANORM
(INSTALADO SOBRE PISO CIMENTADO EXISTENTE NO LOCAL)
(VER NA PLANTA GERAL (FLH 101) OS CONJUNTOS DE UNIDADES CONJUGADAS)

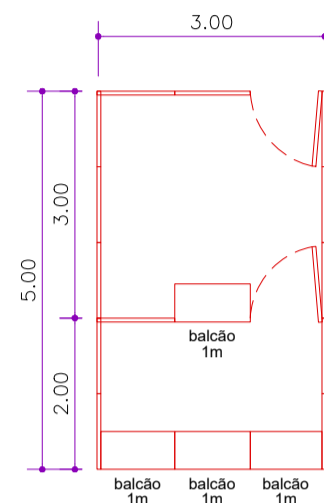


ESTANDE PARA COMIDA COM PREPARO 3x5m
PLANTA
ESCALA 1:100

FECHAMENTOS EM OCTANORM, ALTURA=2,20m
BALCÕES EM OCTANORM
(INSTALADO SOBRE PISO CIMENTADO EXISTENTE NO LOCAL)
(VER NA PLANTA GERAL (FLH 101) OS CONJUNTOS DE UNIDADES CONJUGADAS)

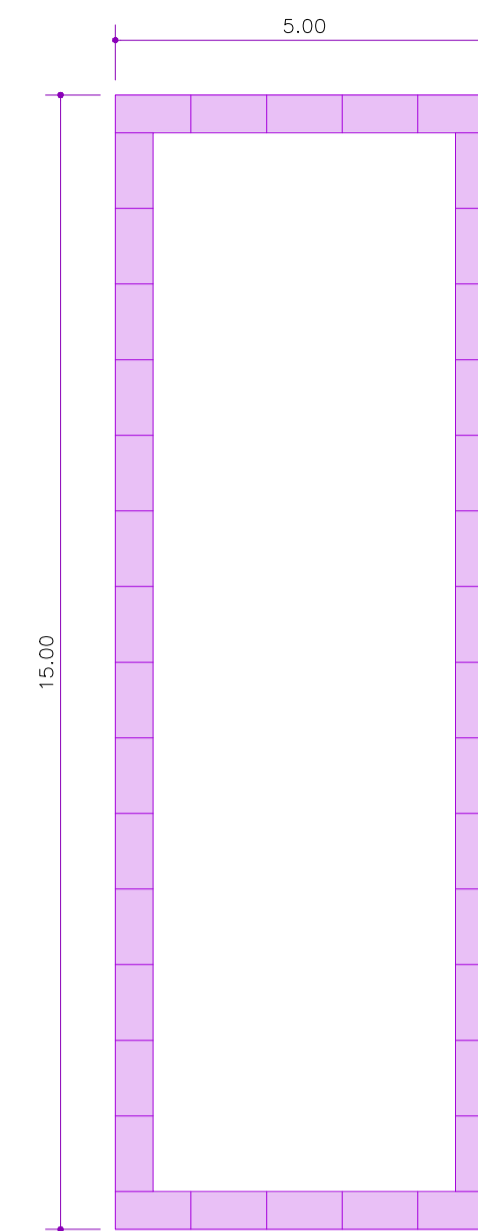


BALCÕES PARA O BAR 1
15x5m
PLANTA
ESCALA 1:100

BALCÕES EM OCTANORM
(INSTALADO SOBRE PISO ELEVADO E SOB TENDAS 10x10m)
(PREVER MODO DE ACESSO)

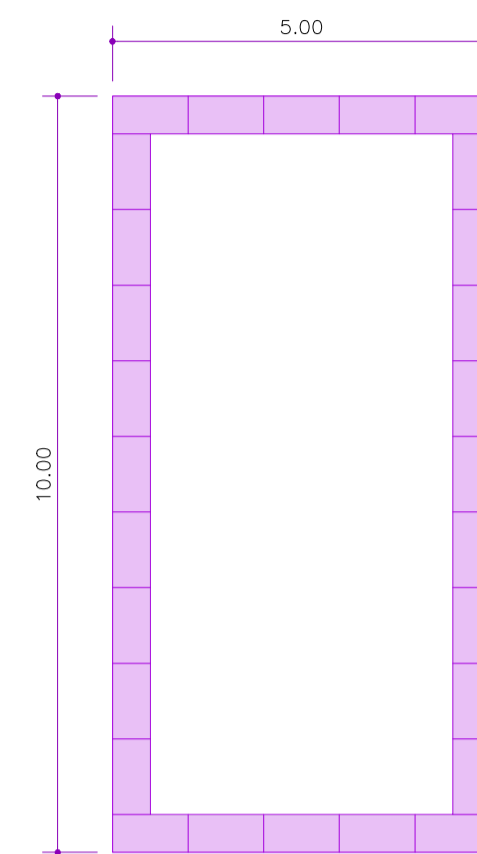


BALCÕES PARA O BAR 2
10x5m
PLANTA
ESCALA 1:100

BALCÕES EM OCTANORM
(INSTALADO SOBRE PISO ELEVADO E SOB TENDAS 5x5m)
(PREVER MODO DE ACESSO)

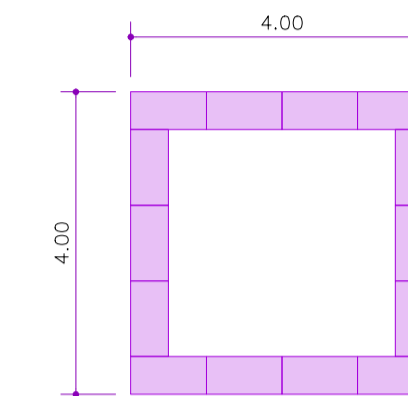


BALCÕES PARA O BAR 3
4x4m
PLANTA
ESCALA 1:100

BALCÕES EM OCTANORM
(INSTALADO SOBRE PISO ELEVADO E SOB TENDA 5x5m)
(PREVER MODO DE ACESSO)

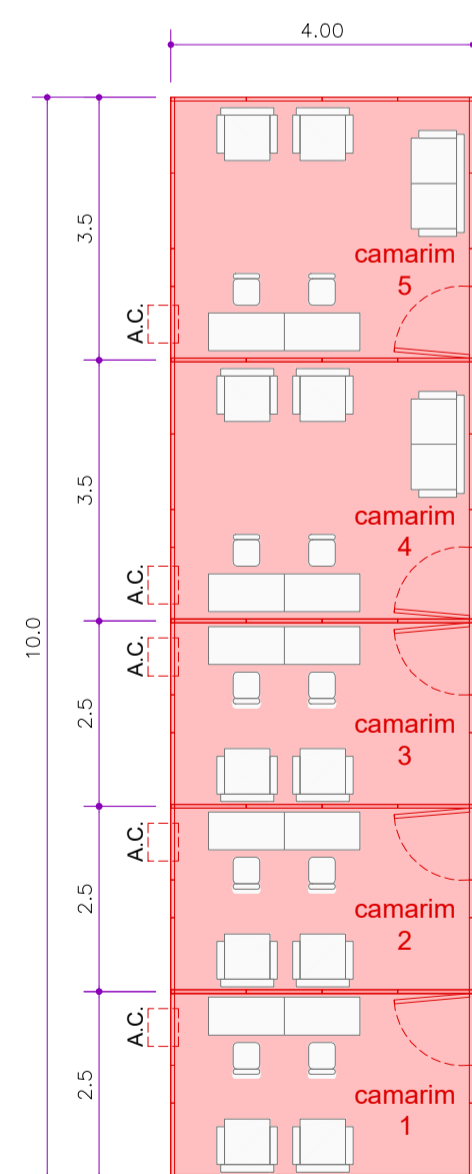


CAMARINS PALCO 1, DO 1 AO 5
PLANTA
ESCALA 1:100

FECHAMENTOS EM OCTANORM, ALTURA=2,20m
(PREVER COBERTURA E AR-CONDICIONADO)
(INSTALADO SOBRE PISO ELEVADO MODULAR E SOB TENDA 5x5m)

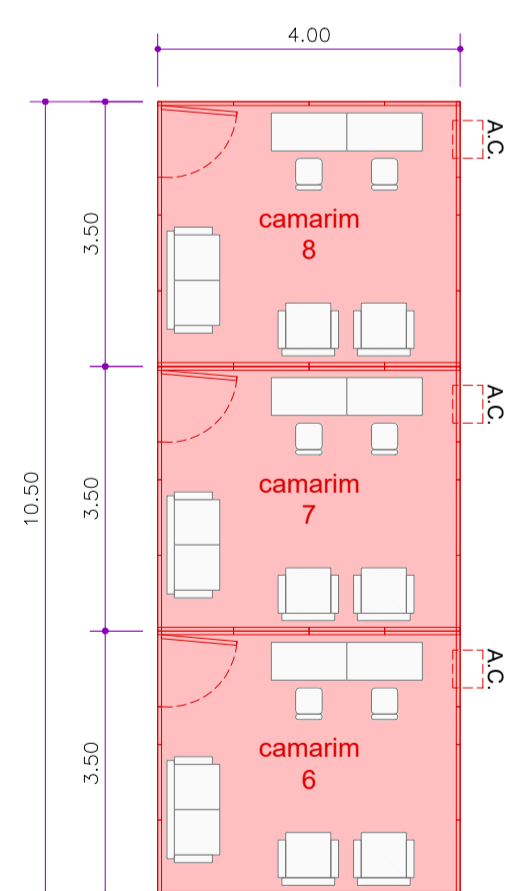


CAMARINS PALCO 1, DO 6 AO 8
PLANTA
ESCALA 1:100

FECHAMENTOS EM OCTANORM, ALTURA=2,20m
(PREVER COBERTURA E AR-CONDICIONADO)
(INSTALADO SOBRE PISO ELEVADO MODULAR E SOB TENDA 5x5m)

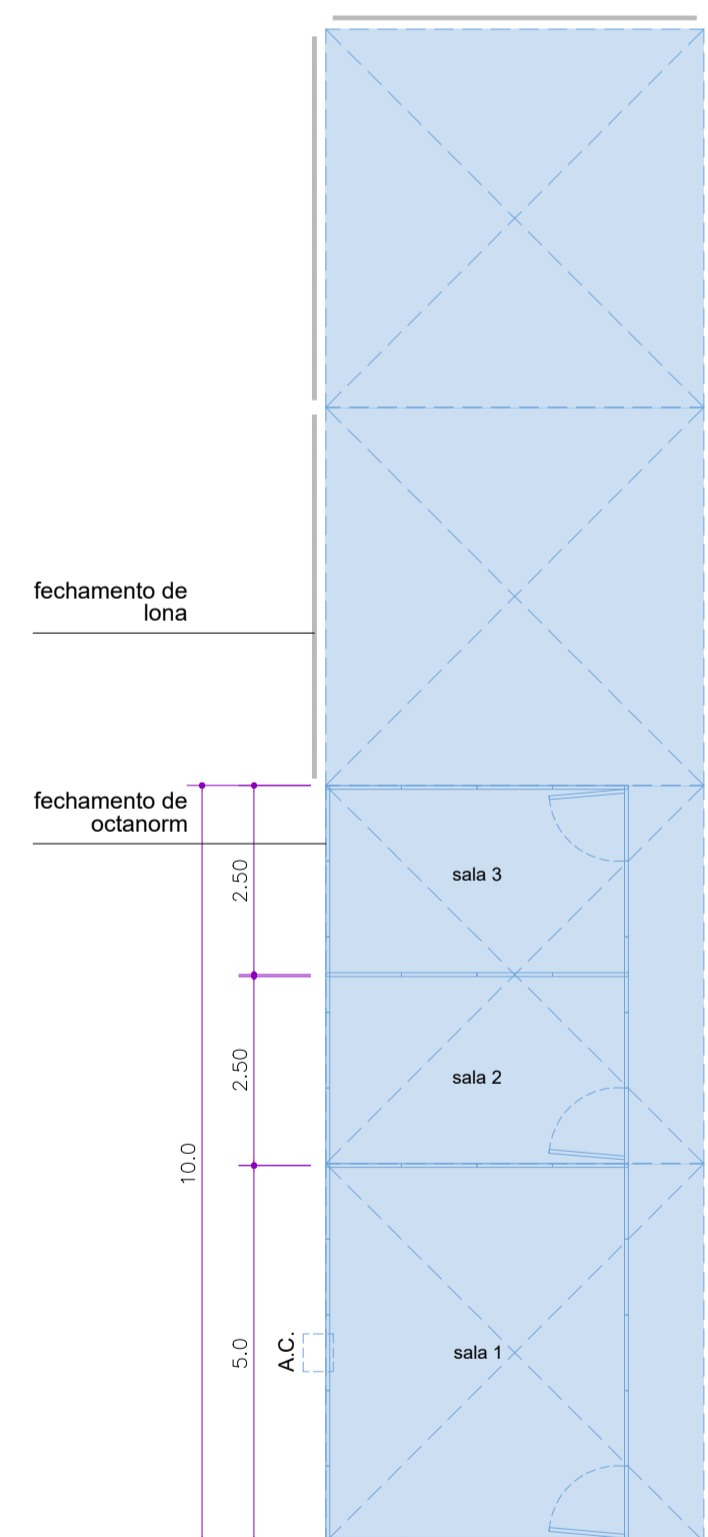

SALAS DE APOIO NAS TENDAS DE SERVIÇO
PLANTA
ESCALA 1:100

FECHAMENTOS EM OCTANORM, ALTURA=2,20m
(PREVER COBERTURA E AR-CONDICIONADO)
(INSTALADO SOBRE PISO ELEVADO MODULAR E SOB TENDA 5x5m)

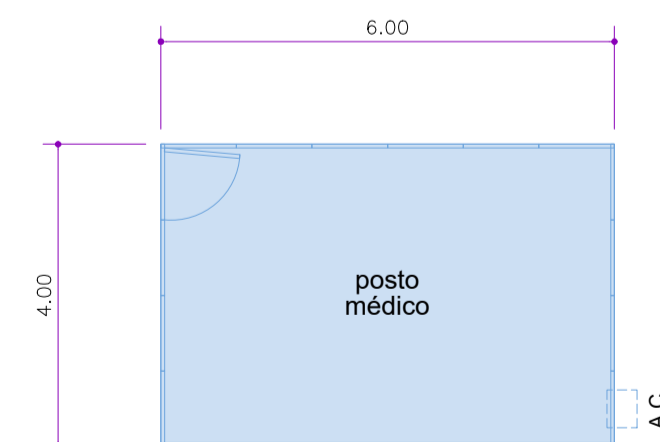

POSTO MÉDICO
PLANTA
ESCALA 1:100

FECHAMENTOS EM OCTANORM, ALTURA=2,20m
VERIFICAR MEDIDAS NO LOCAL E ADAPTAR FORMATO, CASO NECESSÁRIO)
(PREVER COBERTURA E AR-CONDICIONADO)
(VERIFICAR NO LOCAL NECESSIDADE DE PISO ELEVADO MODULAR)
(PREVER PISO BUSFLOOR)