



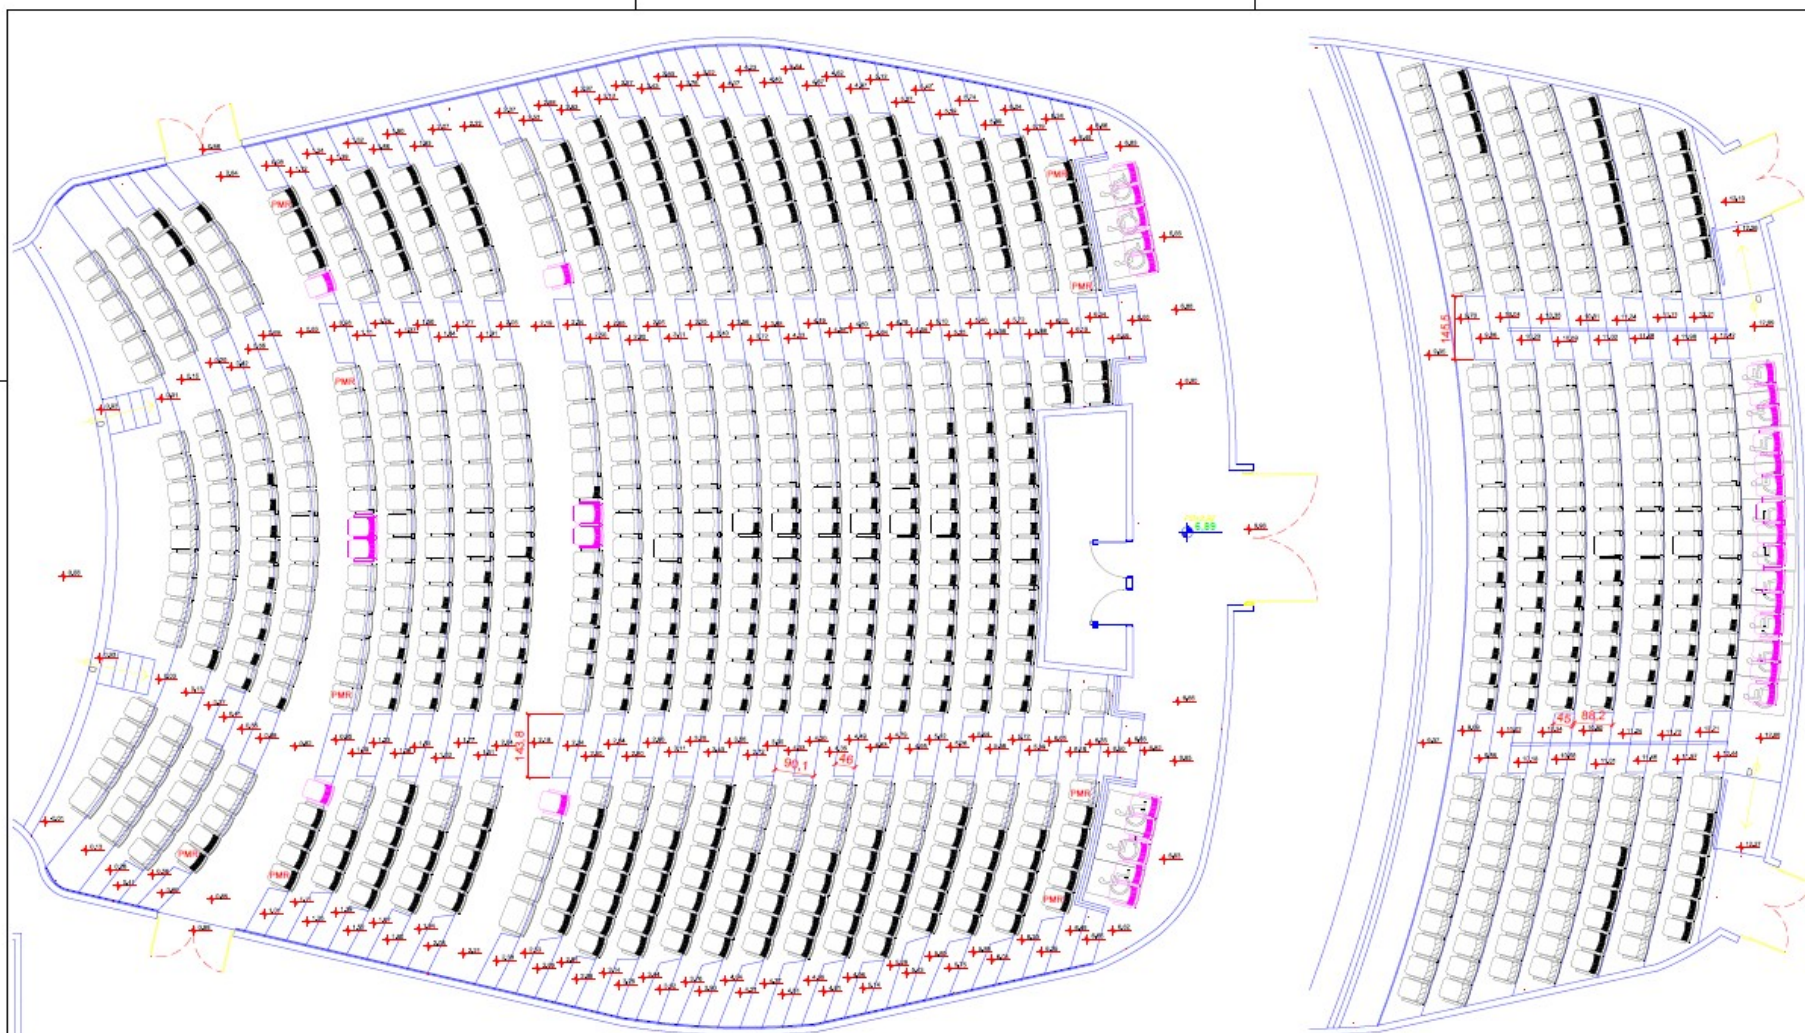

LEGENDA

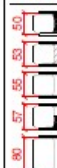

PLATEIA - 608 poltronas
 179 poltronas de 50cm entre-eixos
 132 poltronas de 53cm entre-eixos
 120 poltronas de 55cm entre-eixos
 141 poltronas de 57cm entre-eixos
 5 poltronas de 50cm entre-eixos (PMR)
 2 poltronas de 53cm entre-eixos (PMR)
 2 poltronas de 55cm entre-eixos (PMR)
 7 poltronas de 80cm entre-eixos (PO)
 6 espaços para cadeirantes
 18 poltronas de 50cm entre-eixos
 (REMOVÍVEIS)
 Total de traços: 934+48

MEZANINO - 237 poltronas
 29 poltronas de 50cm entre-eixos
 93 poltronas de 53cm entre-eixos
 57 poltronas de 55cm entre-eixos
 41 poltronas de 57cm entre-eixos
 2 poltronas de 80cm entre-eixos (PO)
 10 espaços para cadeirantes
 15 poltronas de 50cm entre-eixos
 (REMOVÍVEIS)

TOTAL - 843 poltronas
 208 poltronas de 50cm entre-eixos
 225 poltronas de 53cm entre-eixos
 177 poltronas de 55cm entre-eixos
 182 poltronas de 57cm entre-eixos
 5 poltronas de 50cm entre-eixos (PMR)
 2 poltronas de 53cm entre-eixos (PMR)
 2 poltronas de 55cm entre-eixos (PMR)
 9 poltronas de 80cm entre-eixos (PO)
 16 espaços para cadeirantes
 33 poltronas de 50cm
 entre-eixos (REMOVÍVEIS)

ATENÇÃO:

* Adequar o piso para regularizar os espaços de Cadeirantes. Pessoas com mobilidade reduzida, Pessoas obesas e Pessoas com deficiência visual acompanhadas de cão-guia (NBR 9050:2020).

IMPORTANTE:

* Submetemos este projeto para avaliação do cliente. Não nos responsabilizamos caso não haja conformidade do projeto em relação ao Código de obras local e caso não esteja em conformidade com a NBR 9050:2020.

PISO:

* Para perfeita instalação das poltronas, deve ser liso, livre de irregularidades; se concreto, deve ter resistência mínima à compressão de 210kgf/cm² (3.000 psi) e espessura mínima de 80mm; outros tipos de piso deve ser submetido a análise.

Cliente: **TEATRO SÉRGIO CARDOSO - SP**

Obra: **PLATEIA E MEZANINO**

Projeto: _____
 Data: _____