

Memorial Descritivo

Evento: Revelando SP - Edição São Paulo 2026

Local: Parque do Trote

Endereço: Av. Nadir Dias de Figueiredo, s/n, Portão 1, Vila Guilherme, São Paulo - SP, CEP 02110-000

1. Objeto

Contratação de empresa especializada para fornecimento e montagem de estruturas modulares tipo Octanorm, conforme Projeto Executivo, destinadas às áreas de alimentação com preparo, bares, apoio e serviços, produção, credenciamento, copa, cozinha, refeitório, camarins e posto médico.

O fornecimento deverá contemplar todos os perfis, painéis, divisórias, portas, balcões, conexões e acessórios necessários à completa execução dos ambientes previstos.

2. Quantitativos principais



Estrutura	Quantidade	Dimensões / referência
Estandes de alimentação com preparo	24 un.	4,00 x 5,00 m
Estandes de alimentação com preparo	14 un.	3,00 x 5,00 m
Estandes de alimentação com preparo	10 un.	5,00 x 5,00 m
Total alimentação com preparo	48 un.	—
Bares	05 un.	4,00 x 4,00 m
Bar	01 un.	6,00 x 5,00 m
Total bares	06 un.	—
Apoio e Serviços	12 salas	02 tendas de 10,00 x 10,00 m
Produção, Credenciamento e Copa	01 conjunto	01 tenda de 10,00 x 10,00 m / 07 postos
Cozinha e Refeitório	01 conjunto	02 tendas conjugadas de 10,00 x 10,00 m
Camarins	09 un.	06 no Camarins 1 e 03 no Camarins 2
Posto Médico	01 un.	Conforme Projeto Executivo

3. Especificações gerais

- Sistema modular tipo Octanorm, com perfis estruturais de alumínio e painéis compatíveis, em bom estado de conservação.
- Altura padrão dos fechamentos: 2,20 m.
- Estruturas alinhadas, aprumadas, niveladas, estáveis e adequadamente travadas.
- Não serão aceitos painéis com rachaduras, furos, deformações, quebras, manchas excessivas ou condições que comprometam a segurança ou a apresentação visual.
- Prever o fornecimento, a instalação e a operação de sistemas de ar-condicionado em todos os camarins, posto médico, produção e apoio a serviços. Os equipamentos deverão ser dimensionados conforme a carga térmica, a área e a ocupação de cada espaço, contemplando infraestrutura elétrica compatível, drenagem de condensado e vedação adequada, de modo a garantir conforto térmico durante todo o período de utilização.

4. Alimentação com preparo


- 48 estandes com fechamentos em Octanorm de 2,20 m e balcões em Octanorm.
- Separação entre áreas de preparo e atendimento conforme planta.
- Aberturas para balcões de atendimento e passa-pratos quando indicadas no Projeto Executivo.
- Montagem sob tendas temporárias e sobre piso elevado modular.

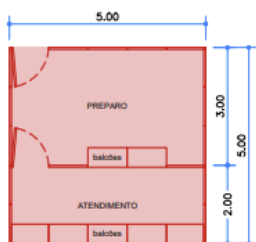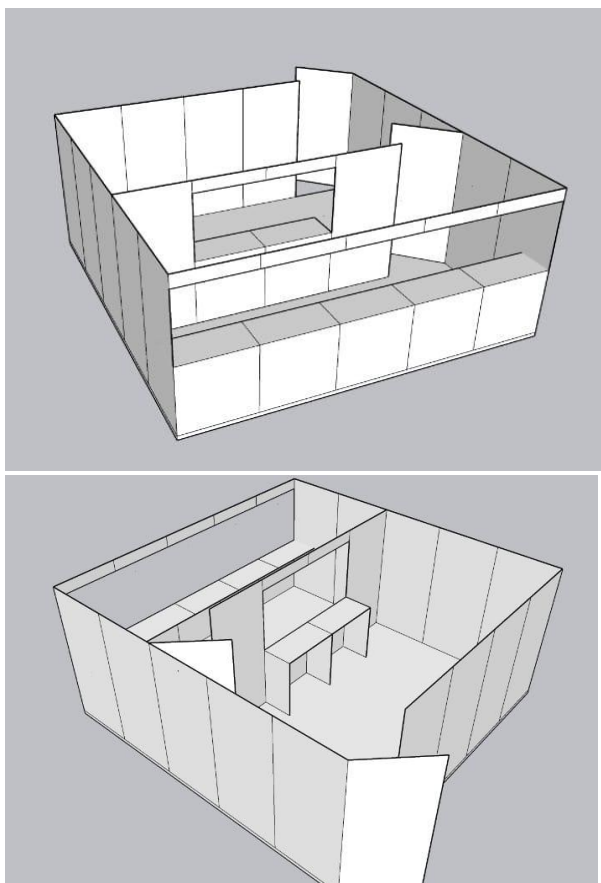

ESTANDE ALIMENTAÇÃO COM PREPARO 5x5m
ESCALA 1:100

10 UNIDADES

FECHAMENTOS EM OCTANORM, H=2,20m
BALCÕES EM OCTANORM
INSTALADO EM TENDA TEMPORÁRIA SOBRE PISO ELEVADO
MODULAR
(VER NAS PLANTAS GERAIS OS CONJUNTOS DE UNIDADES
CONJUGADAS)

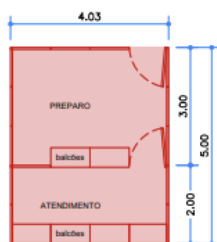

ESTANDE ALIMENTAÇÃO COM PREPARO 4x5m
ESCALA 1:100

24 UNIDADES

FECHAMENTOS EM OCTANORM, H=2,20m
BALCÕES EM OCTANORM
INSTALADO EM TENDA TEMPORÁRIA SOBRE PISO ELEVADO
MODULAR
(VER NAS PLANTAS GERAIS OS CONJUNTOS DE UNIDADES
CONJUGADAS)




ESTANDE ALIMENTAÇÃO COM PREPARO 3x5m
ESCALA 1:100

14 UNIDADES

FECHAMENTOS EM OCTANORM, H=2,20m
BALCÕES EM OCTANORM
INSTALADO EM TENDA TEMPORÁRIA SOBRE PISO ELEVADO
MODULAR
(VER NAS PLANTAS GERAIS OS CONJUNTOS DE UNIDADES
CONJUGADAS)

5. Bares


Execução de 06 conjuntos de balcões em Octanorm, sendo 05 unidades de 4,00 x 4,00 m e 01 unidade de 6,00 x 5,00 m, instalados sobre piso elevado, sob as tendas correspondentes e com acesso interno adequado.

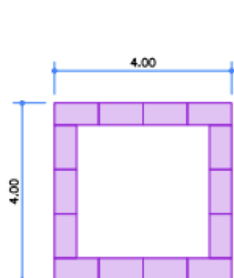

BALCÕES PARA BAR
4x4m
PLANTA
ESCALA 1:100

05 unidades

BALCÕES EM OCTANORM
(INSTALADO SOBRE PISO ELEVADO
E SOB TENDA 5x5m)
(PREVER MODO DE ACESSO)

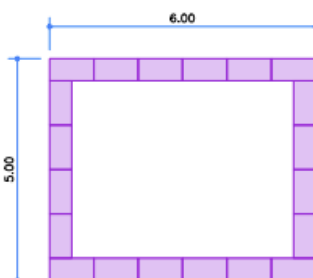


BALCÕES PARA BAR
6x5m
PLANTA
ESCALA 1:100

01 unidades

BALCÕES EM OCTANORM
(INSTALADO SOBRE PISO ELEVADO
E SOB TENDA 5x5m)
(PREVER MODO DE ACESSO)

6. Apoio e Serviços

Execução de 12 salas distribuídas em 02 tendas de 10,00 x 10,00 m, com divisórias internas completas em Octanorm, incluindo perfis, painéis, portas e acessórios necessários à configuração prevista no Projeto Executivo.

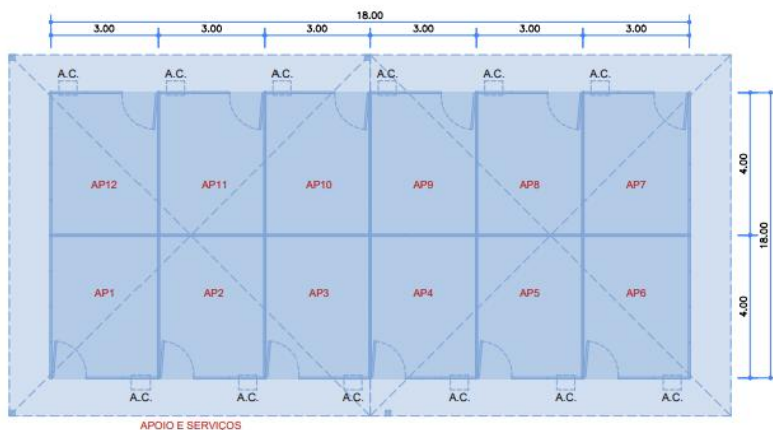


APOIO E SERVIÇOS COM 12 SALAS
PLANTA
ESCALA 1:100

02 TENDAS 10x10m COM DIVISÓRIAS EM OCTANORM COM COBERTURA
PREVER SISTEMA DE PISO ELEVADO
ÁREA TOTAL DE PISO ELEVADO: 200m²

7. Produção, Credenciamento e Copa

Implantação em 01 tenda de 10,00 x 10,00 m, com divisórias e fechamentos em Octanorm, balcões de atendimento, aberturas correspondentes e configuração para os 07 postos previstos no projeto.

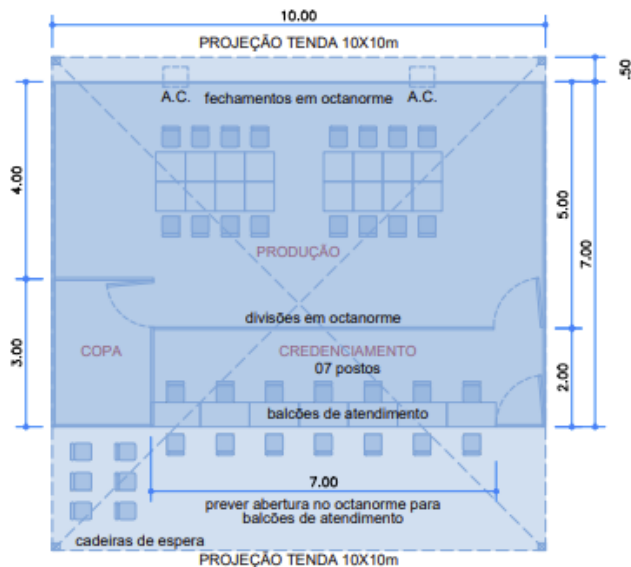


PRODUÇÃO, CREDENCIAMENTO E COPA
PLANTA
ESCALA 1:100

01 TENDA 10x10m COM DIVISÓRIAS EM OCTANORM COM COBERTURA
PREVER SISTEMA DE PISO ELEVADO
ÁREA TOTAL DE PISO ELEVADO: 100m²

8. Cozinha e Refeitório

Implantação em 02 tendas conjugadas de 10,00 x 10,00 m, contemplando cozinha, depósito e refeitório para aproximadamente 100 pessoas, com fechamentos, divisórias, passa-pratos e balcões em Octanorm.

Referência de piso: 200 m² de piso elevado, sendo aproximadamente 50 m² de piso Busfloor na área da cozinha, para compatibilização da montagem do Octanorm.

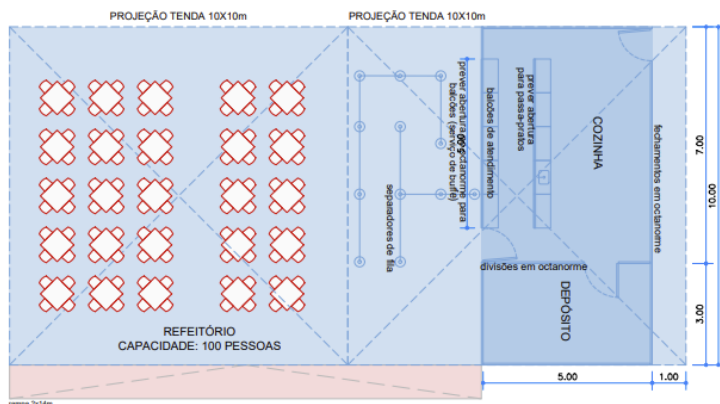


COZINHA E REFEITÓRIO
PLANTA
ESCALA 1:100

02 TENDAS 10x10m CONJUGADAS
PREVER SISTEMA DE PISO ELEVADO NAS DUAS TENDAS, PREVER
APLICAÇÃO DE PISO BUSFLOOR APENAS NA COZINHA
ÁREA TOTAL DE PISO ELEVADO: 200m²
ÁREA DE PISO BUSFLOOR: 50m²

9. Camarins

- 09 camarins: 06 unidades no Camarins 1 e 03 unidades no Camarins 2.
- Fechamentos completos em Octanorm com 2,20 m de altura.
- Montagem compatibilizada com pisos elevados e demais estruturas previstas no projeto.
- No Camarins 1, considerar interface com estrutura em Box Truss P30.
- Climatização, cobertura, Box Truss e pisos somente integrarão o escopo se expressamente incluídos na contratação.

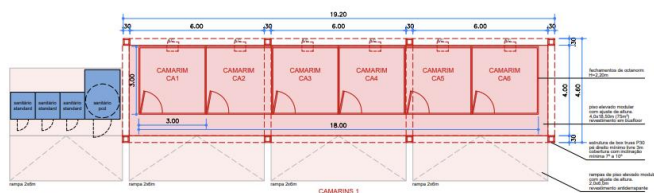


CAMARINS 1
PLANTA
ESCALA 1:100

FECHAMENTOS EM OCTANORM, H=2,20m
(PREVER COBERTURA E AR-CONDICIONADO)
(INSTALAÇÃO SOBRE PISO ELEVADO MODULAR EM ESTRUTURA DE BOX TRUSS P30)



CAMARINS 1
ELEVACÃO LATERAL ESQUEMÁTICA
ESCALA 1:100

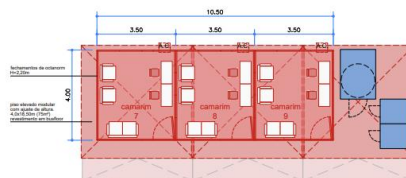


CAMARINS 2
PLANTA
ESCALA 1:100

FECHAMENTOS EM OCTANORM, ALTURA=2,20m
(PREVER COBERTURA E AR-CONDICIONADO)
(INSTALAÇÃO SOBRE PISO ELEVADO MODULAR E
SOB TENDAS 5x6m)

10. Posto Médico

Execução de 01 Posto Médico com fechamentos em Octanorm de 2,20 m de altura, incluindo perfis, painéis, acessos e acessórios conforme Projeto Executivo.

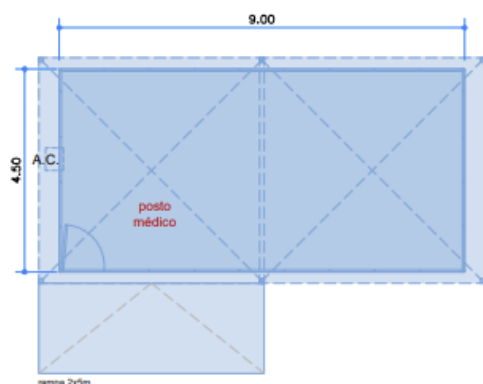

POSTO MÉDICO
ESCALA 1:100

FECHAMENTOS EM OCTANORM, H=2,20m
INSTALAÇÃO SOBRE PISO MODULAR COM REVESTIMENTO EM BUSFLOOR
(VERIFICAR MEDIDAS NO LOCAL E ADAPTAR FORMATO, CASO NECESSÁRIO)
(PREVER COBERTURA E AR-CONDICIONADO)

11. Montagem e acabamento

- Toda a instalação deverá seguir o Projeto Executivo e ser compatibilizada com tendas, pisos, acessos e demais estruturas.
- Eventuais incompatibilidades deverão ser comunicadas antes de qualquer alteração do layout.
- Não deverão ser alteradas dimensões ou posições sem prévio alinhamento com a fiscalização responsável.

12. Conferência e aceite

- Conferência de quantitativos, dimensões, localização, configuração dos ambientes e altura dos fechamentos.
- Verificação de alinhamento, prumo, nivelamento, estabilidade, portas, balcões, aberturas e passa-pratos.
- Verificação do estado de conservação dos perfis e painéis e da compatibilidade com o Projeto Executivo.
- Materiais danificados ou instalações em desacordo deverão ser corrigidos ou substituídos antes do aceite.

13. Manutenção e assistência durante o evento

A contratada deverá prestar manutenção e assistência técnica durante todos os dias de realização do evento, mantendo o sistema Octanorm em condições adequadas de uso, estabilidade, segurança e apresentação.

- O atendimento deverá contemplar reparos, ajustes, correções e substituição de componentes quando necessários nos fechamentos, divisórias, portas, balcões, perfis, conexões e acessórios instalados.
- Ocorrências que comprometam a utilização, a segurança ou o funcionamento dos ambientes deverão receber atendimento com a agilidade necessária à continuidade da operação do evento.
- A assistência deverá permanecer disponível durante o período de funcionamento do evento, atendendo às solicitações relacionadas ao escopo contratado.

14. Cronograma de montagem, evento e desmontagem

Etapa	Data / período	Horário	Atividade prevista
Montagem	02 á 06/11/2026	08h ás 20h	Entrega dos materiais, montagem completa conforme o Projeto Executivo, ajustes, acabamento e liberação para conferência e aceite.
Evento	12 a 15/11/2026	10h ás 22h	Manutenção e assistência técnica durante todos os dias do evento, incluindo reparos, ajustes, correções e substituição de componentes do escopo quando necessários.
Desmontagem	16 a 18/11/2026	08h ás 20h	Desmontagem e retirada dos materiais do sistema Octanorm, conforme cronograma e condições de acesso e liberação do local.

15. Aterramento das estruturas de Octanorm

Deverá ser executado o aterramento e a equipotencialização de todas as estruturas metálicas do sistema Octanorm, incluindo perfis e demais elementos condutivos acessíveis, com continuidade elétrica até o sistema de aterramento. O fornecimento deverá incluir condutores, conexões, terminais, pontos de interligação e demais materiais necessários, conforme o Projeto Executivo, as normas técnicas aplicáveis e as orientações do responsável técnico habilitado. O aterramento deverá permanecer íntegro durante todo o evento e ser verificado após manutenção, alteração ou remontagem.