




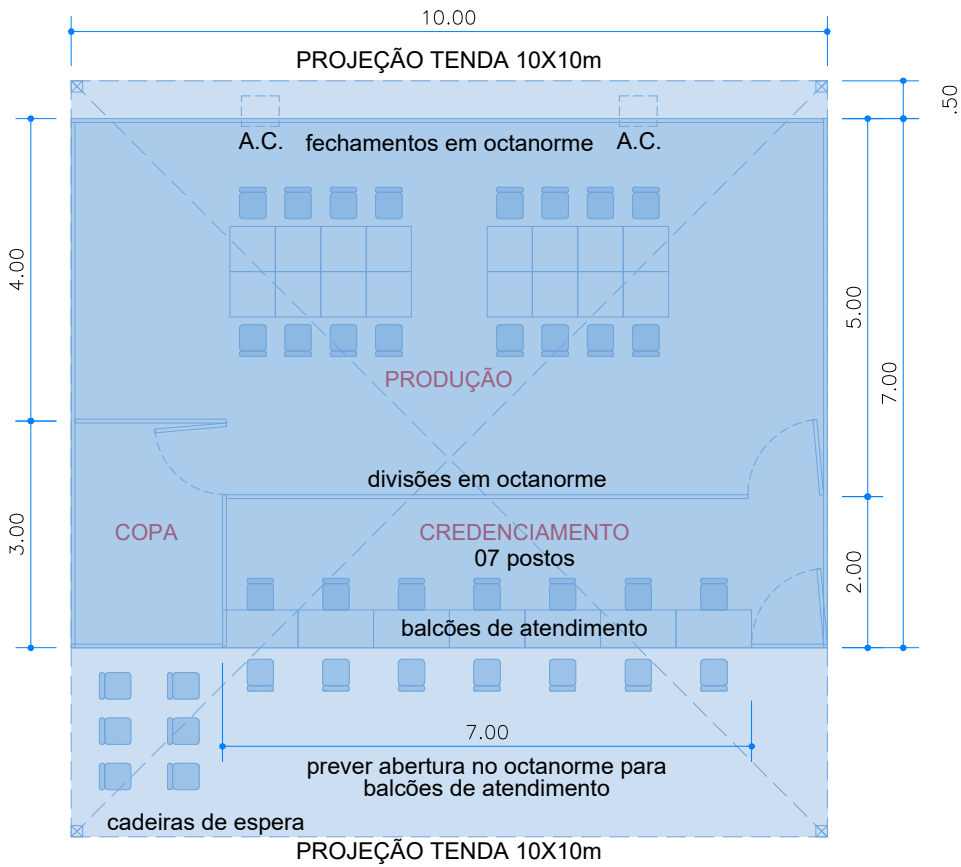


PRODUÇÃO, CREDENCIAMENTO E COPA
PLANTA
ESCALA 1:100
01 TENDA 10x10m COM DIVISÓRIASE EM OCTANORM COM COBERTURA
PREVER SISTEMA DE PISO ELEVADO
ÁREA TOTAL DE PISO ELEVADO: 100m²

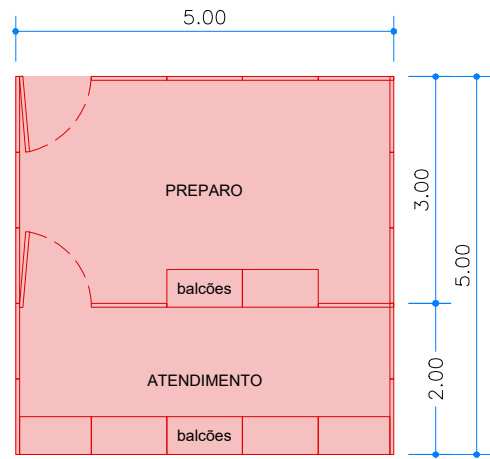


ESTANDE ALIMENTAÇÃO COM PREPARO 5X5m
ESCALA 1:100
10 UNIDADES
FECHAMENTOS EM OCTANORM, H=2,20m
BALCÕES EM OCTANORM
INSTALADO EM TENDA TEMPORÁRIA SOBRE PISO ELEVADO
MODULAR
(VER NAS PLANTAS GERAIS OS CONJUNTOS DE UNIDADES
CONJUGADAS)

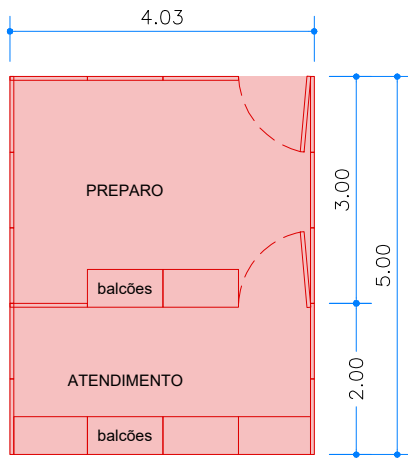


ESTANDE ALIMENTAÇÃO COM PREPARO 4x5m
ESCALA 1:100
24 UNIDADES
FECHAMENTOS EM OCTANORM, H=2,20m
BALCÕES EM OCTANORM
INSTALADO EM TENDA TEMPORÁRIA SOBRE PISO ELEVADO
MODULAR
(VER NAS PLANTAS GERAIS OS CONJUNTOS DE UNIDADES
CONJUGADAS)

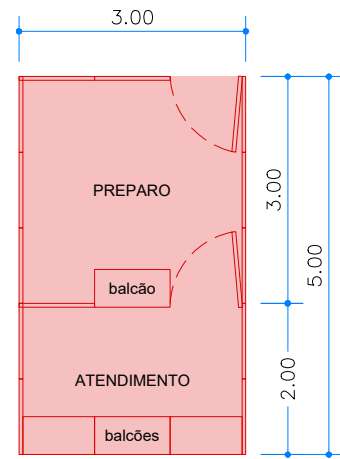


ESTANDE ALIMENTAÇÃO COM PREPARO 3x5m
ESCALA 1:100
14 UNIDADES
FECHAMENTOS EM OCTANORM, H=2,20m
BALCÕES EM OCTANORM
INSTALADO EM TENDA TEMPORÁRIA SOBRE PISO ELEVADO
MODULAR
(VER NAS PLANTAS GERAIS OS CONJUNTOS DE UNIDADES
CONJUGADAS)

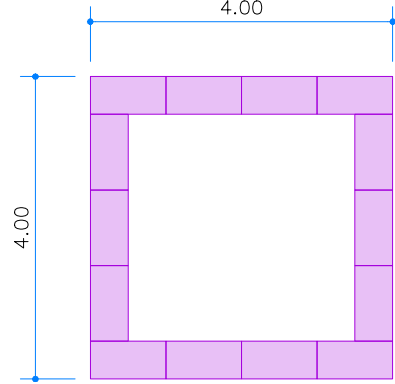


BALCÕES PARA BAR
4x4m
PLANTA
ESCALA 1:100
05 unidades
BALCÕES EM OCTANORM
(INSTALADO SOBRE PISO ELEVADO
E SOB TENDA 5x5m)
(PREVER MODO DE ACESSO)

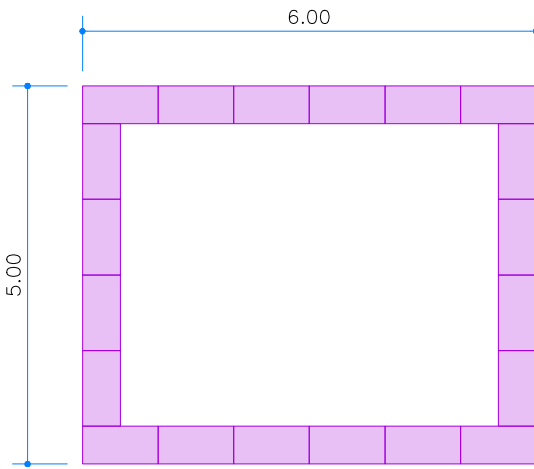


BALCÕES PARA BAR
6x5m
PLANTA
ESCALA 1:100
01 unidades
BALCÕES EM OCTANORM
(INSTALADO SOBRE PISO ELEVADO
E SOB TENDA 5x5m)
(PREVER MODO DE ACESSO)

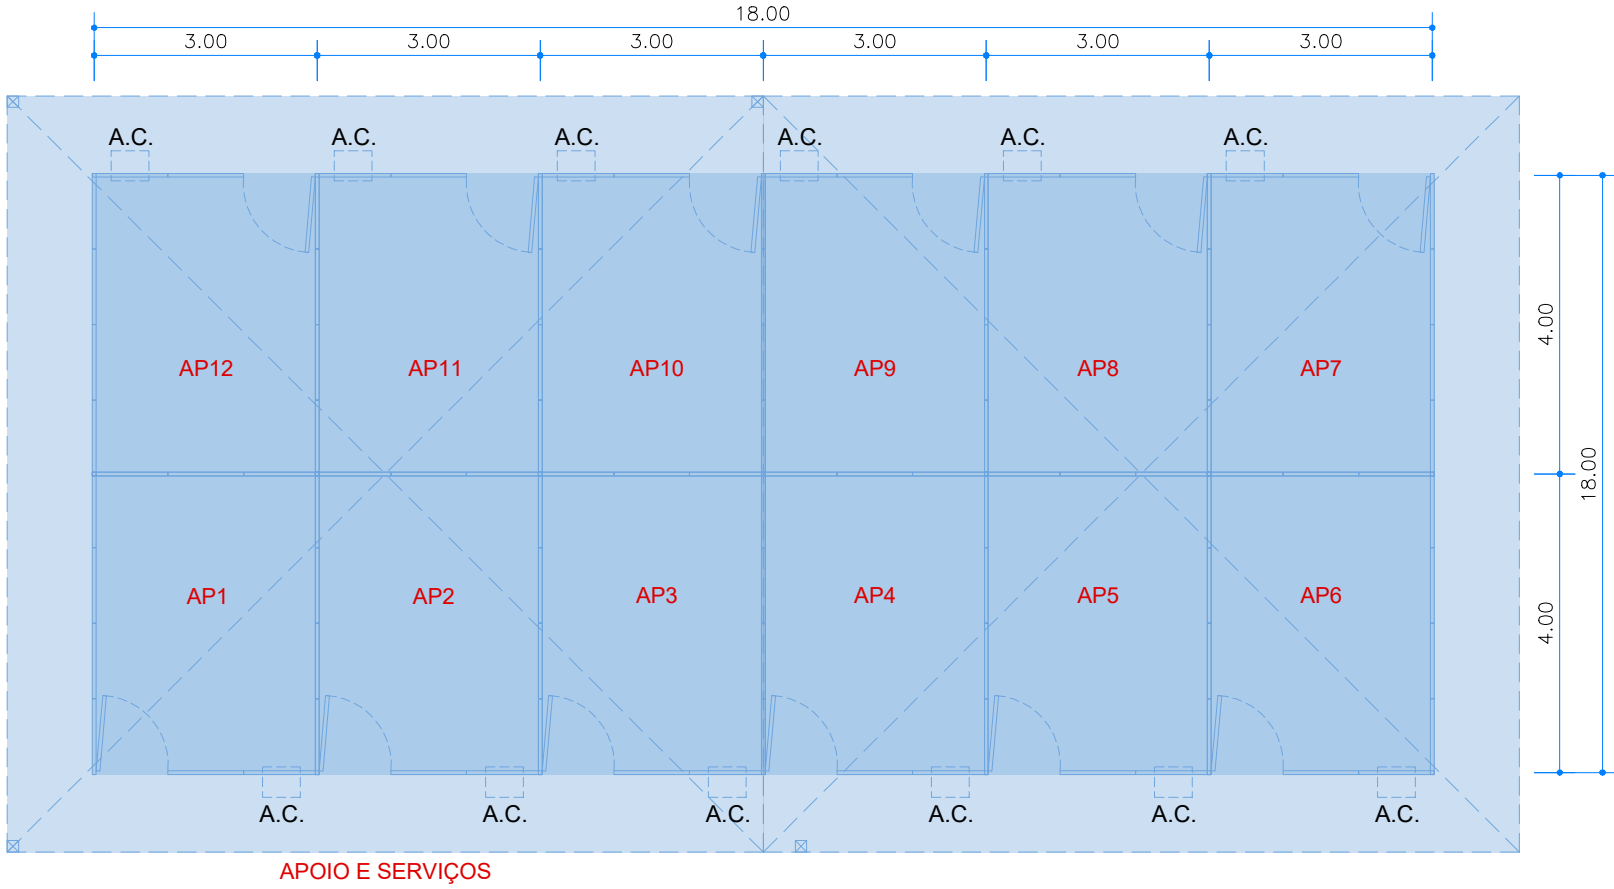


APOIO E SERVIÇOS COM 12 SALAS
PLANTA
ESCALA 1:100
02 TENDAS 10x10m COM DIVISÓRIASE EM OCTANORM COM COBERTURA
PREVER SISTEMA DE PISO ELEVADO
ÁREA TOTAL DE PISO ELEVADO: 200m²

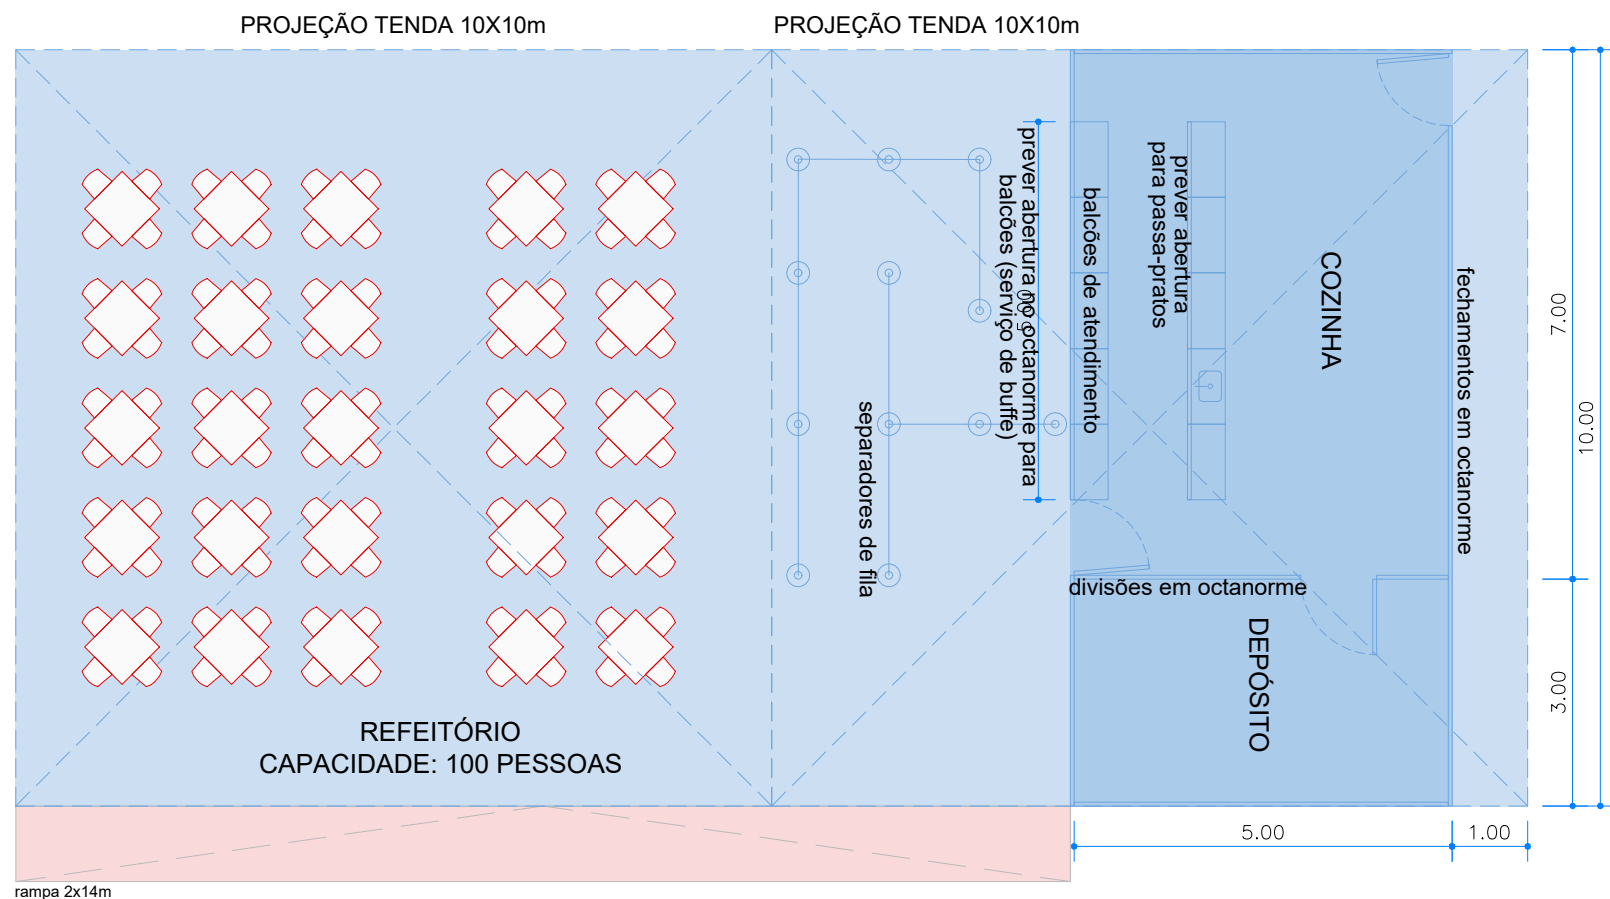


COZINHA E REFEITÓRIO
PLANTA
ESCALA 1:100
02 TENDAS 10x10m CONJUGADAS
PREVER SISTEMA DE PISO ELEVADO NAS DUAS TENDAS, PREVER
APLICAÇÃO DE PISO BUSFLOOR APENAS NA COZINHA
ÁREA TOTAL DE PISO ELEVADO: 200m²
ÁREA DE PISO BUSFLOOR: 50m²

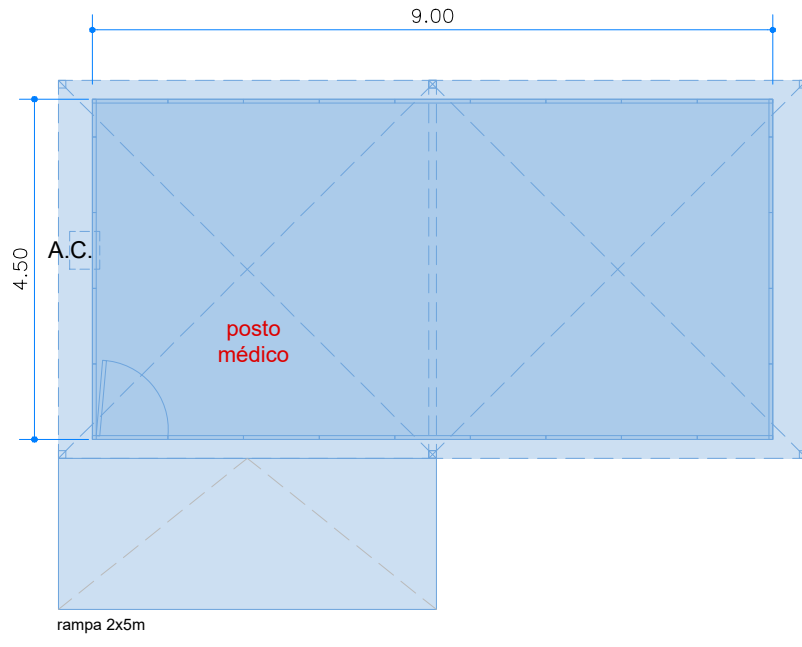


POSTO MÉDICO
ESCALA 1:100
FECHAMENTOS EM OCTANORM, H=2,20m
INSTALAÇÃO SOBRE PISO MODULAR COM REVESTIMENTO EM BUSFLOOR
(VERIFICAR MEDIDAS NO LOCAL E ADAPTAR FORMATO, CASO NECESSÁRIO)
(PREVER COBERTURA E AR-CONDICIONADO)

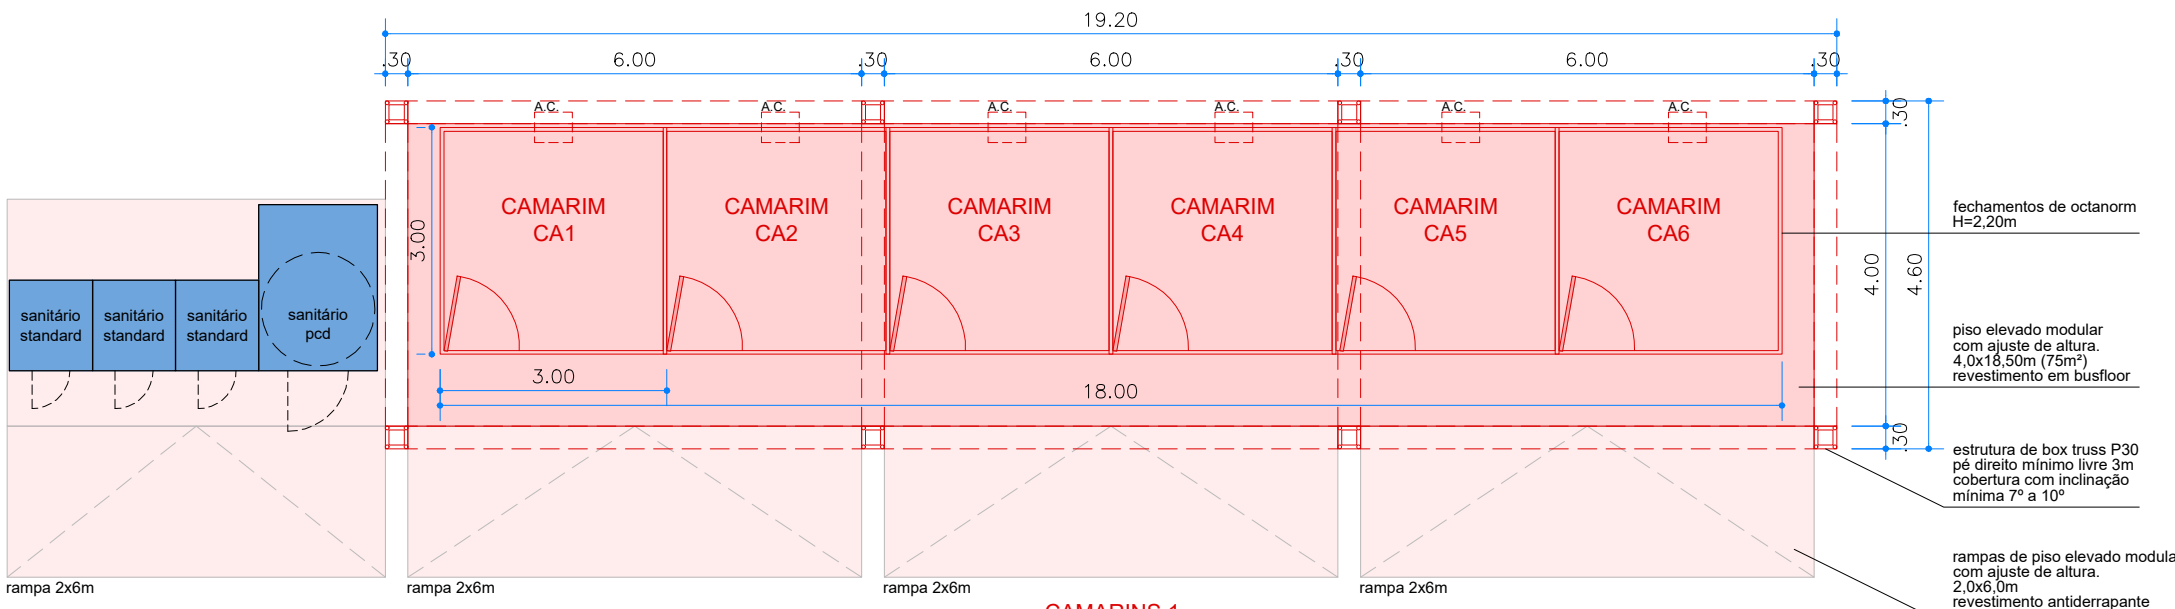

CAMARINS 1
PLANTA
ESCALA 1:100
FECHAMENTOS EM OCTANORM, H=2,20m
(PREVER COBERTURA E AR-CONDICIONADO)
(INSTALADO SOBRE PISO ELEVADO MODULAR EM ESTRUTURA DE BOX TRUSS P30)

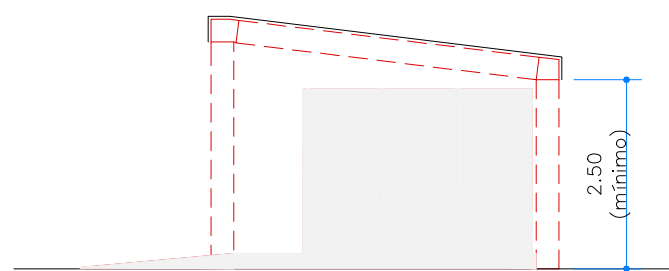

CAMARINS 1
ELEVÇÃO LATERAL ESQUEMÁTICA
ESCALA 1:100

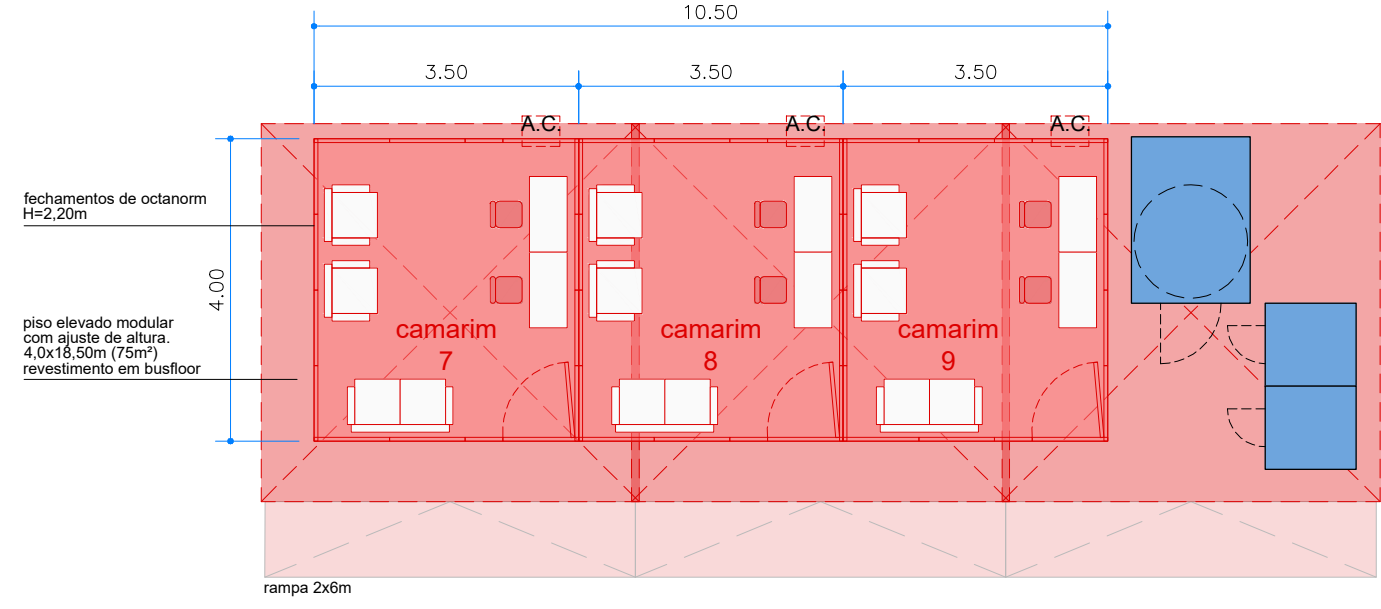

CAMARINS 2
PLANTA
ESCALA 1:100
FECHAMENTOS EM OCTANORM, ALTURA=2,20m
(PREVER COBERTURA E AR-CONDICIONADO)
(INSTALAÇÃO SOBRE PISO ELEVADO MODULAR E
SOB TENDAS 5x5m)