

NOTAS

01. VERIFICAR MEDIDAS NO LOCAL

ALTERAÇÃO
XXXX

DATA
XX.XX.XX

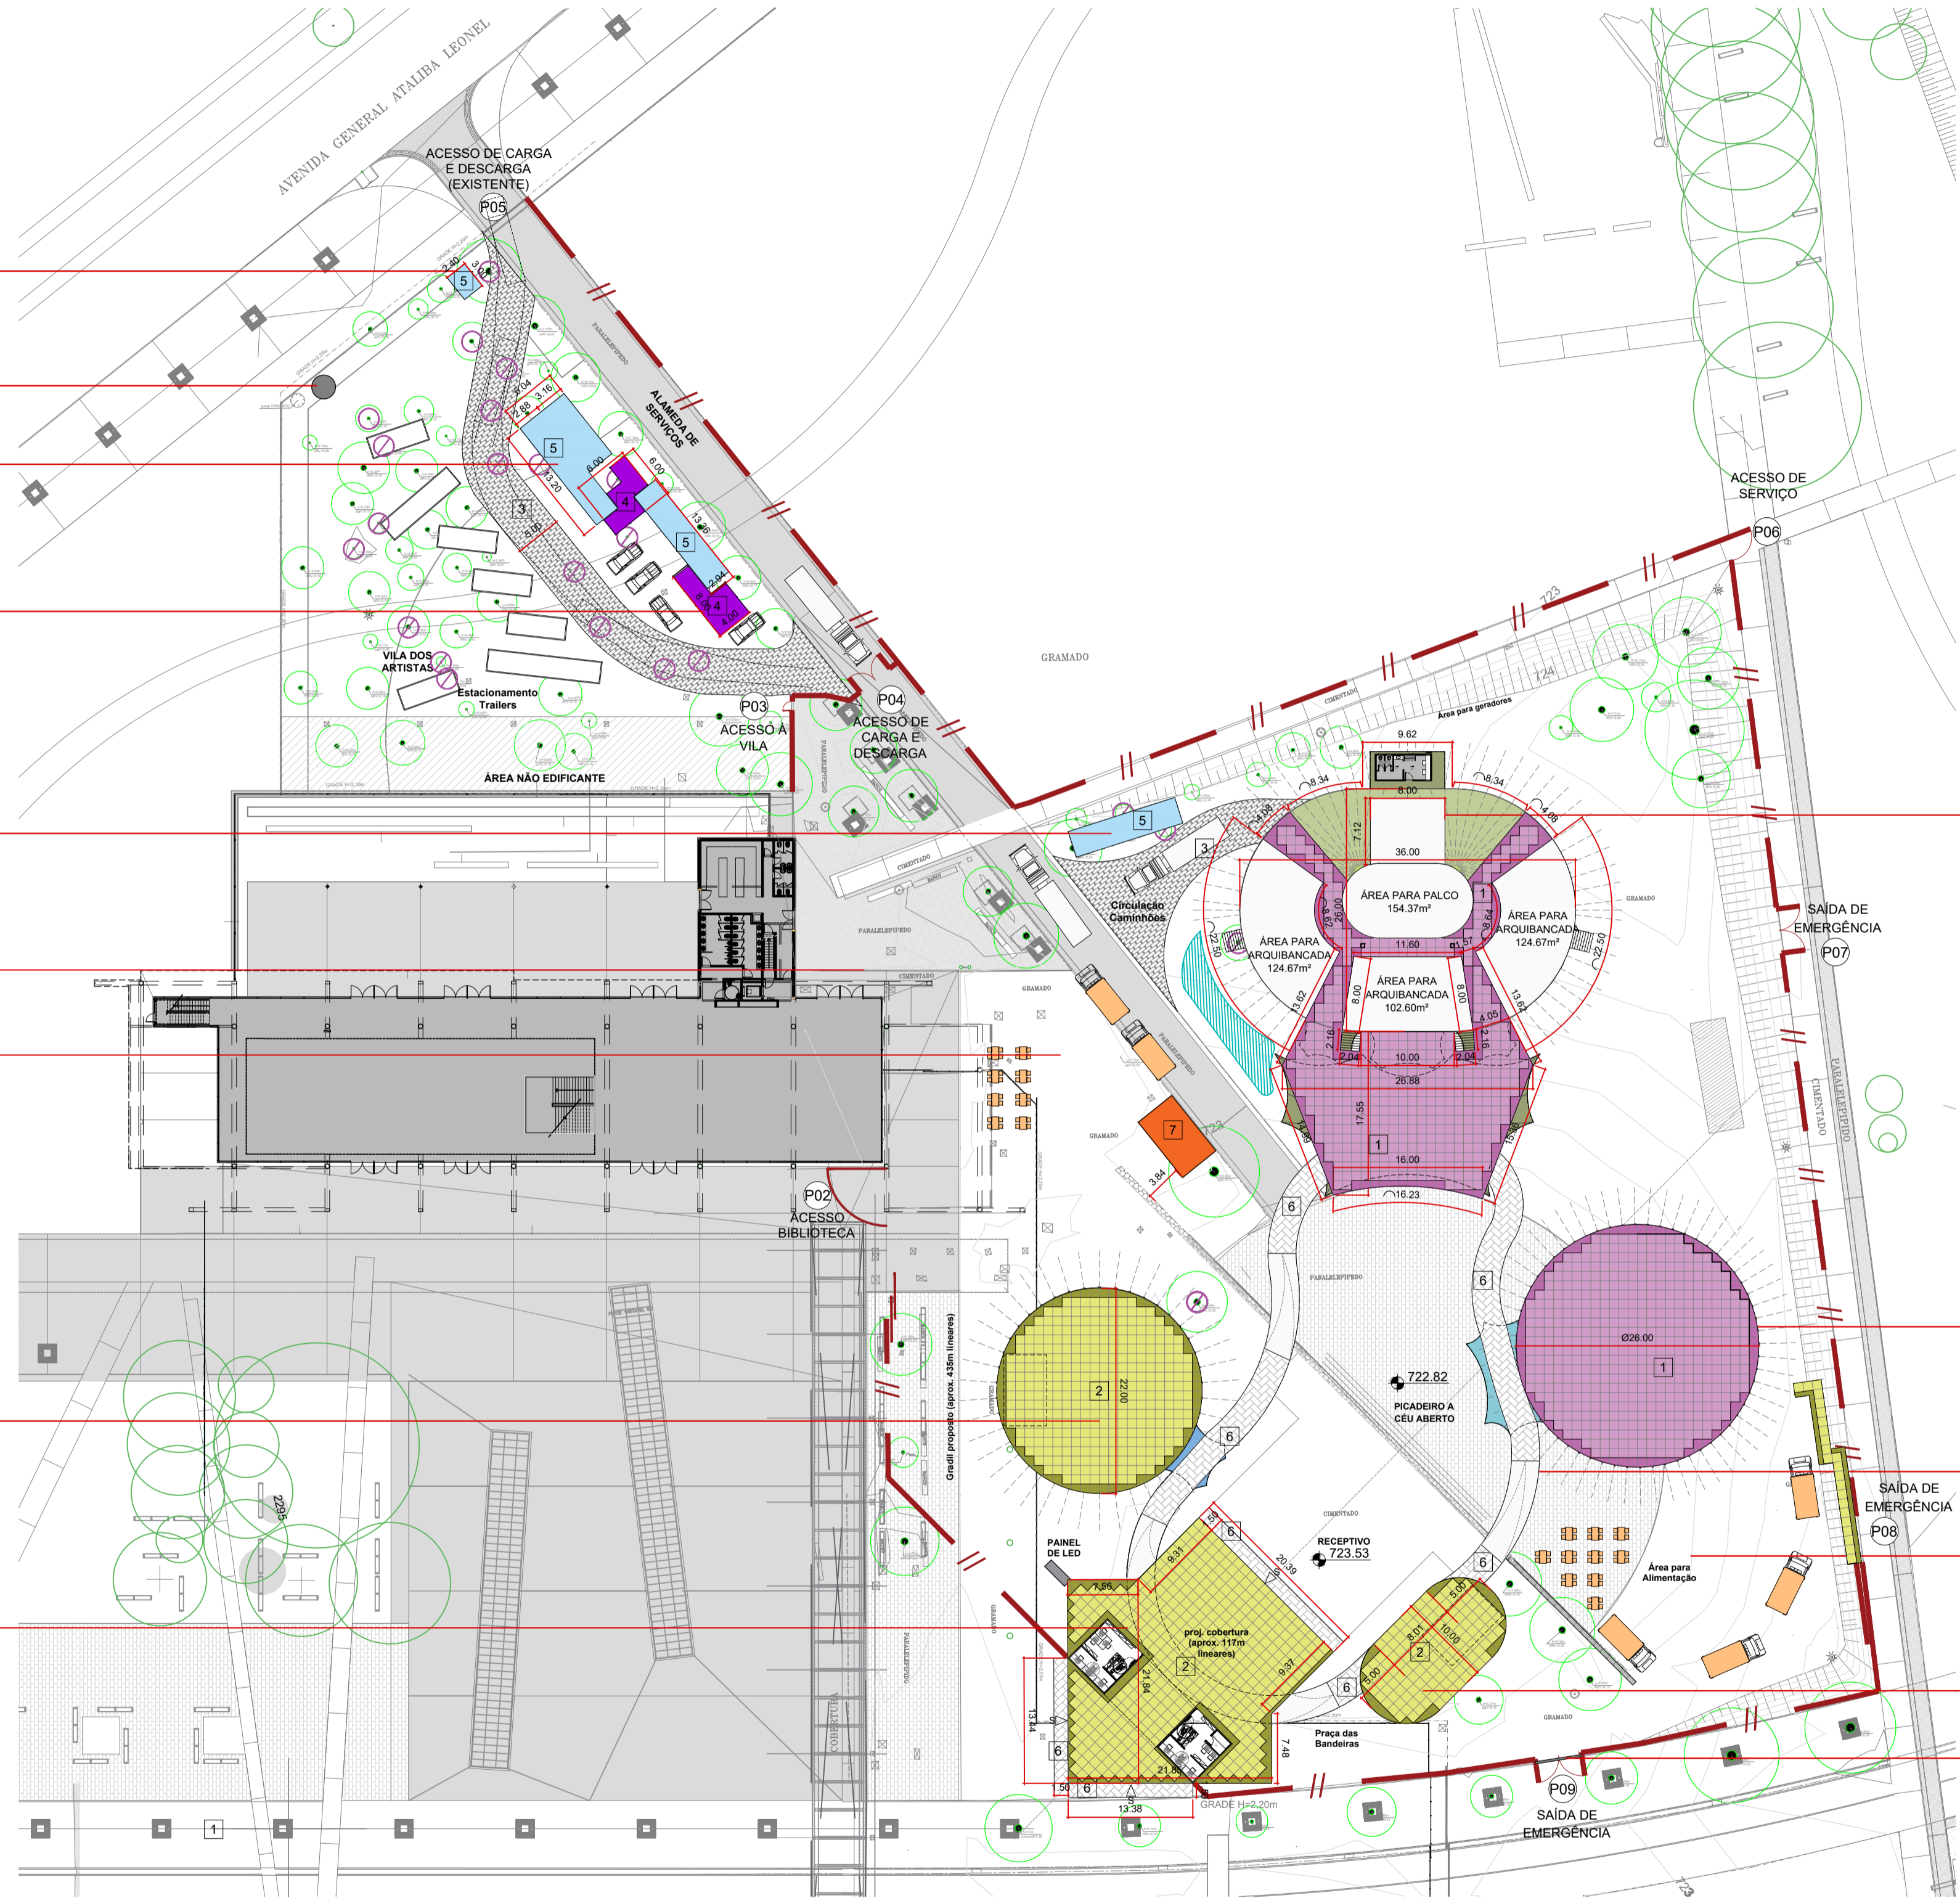


TABELA DE ÁREAS



	ÁREA TOTAL	TIPO DE PISO
GUARITA	7.2m ²	5
ADMINISTRAÇÃO SERVIÇOS	74m ²	5
ESTRUTURA TUBULAR	58.4m ²	4
APOIO BACKSTAGE	29.5m ²	5
SANITÁRIOS	45.5m ²	7
LONA EXPOSIÇÃO PERMANENTE	380.6m ²	2
PÓRTICO DE ENTRADA	488.4m ²	2
LONA FIXA	788m ²	1
ARQUIBANCADA	352.14m ²	
LONA DE SOMBRA	202m ²	2
LONA MULTIUSO	529m ²	1
LOJA	488.4m ²	2
CAMINHO VILA DOS ARTISTAS	347.5m ²	3
CIRCULAÇÃO CAMINHÕES	163.2m ²	3
PASSARELA COBERTA	321.92m ²	6
RAMPAS PÓRTICO	70.6m ²	6
RAMPAS SAÍDA DE EMERGÊNCIA	34.7m ²	6

LEGENDA DE PISOS

1		PISO ELEVADO MODULAR COM COMPENSADO NAVAL - A=1079.68m ² ;
		RECAPEAMENTO - A=161.84m ² ;
2		PISO ELEVADO MODULAR COM PAINEL WALL - A=1038.62m ² ;
		RECAPEAMENTO - A=126.77m ² ;
3		PISO INTERTRAVADO - A=510.7m ² ;
4		ESTRUTURA TUBULAR - A=44m ² ;
5		NIVELAMENTO E COMPACTAÇÃO COM CAIXA DE AREIA - A=142.74m ² ;
6		PISO PASSARELA - A DEFINIR - A=392.52m ²
7		BANHEIRO APOIADO SOBRE PISO EXISTENTE - A=35.0m ²

CONSIDERANDO MATERIAL PARA EVENTUAIS PERDAS
PREVER RAMPA DE CONEXÃO ENTRE OS NÍVEIS

PLANTA DE PISO

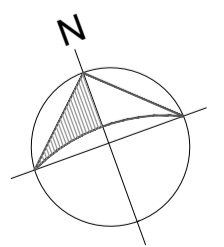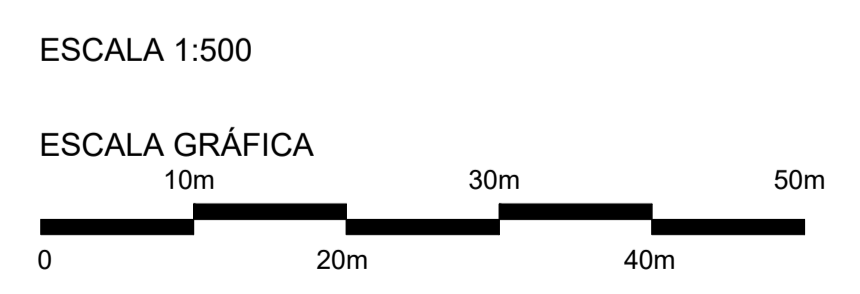

biasi ZÉ CARRATÚ
estúdio de arquitetura CENOGRAFIA

r. saturno 153 - cj02 - aclimação
cep: 01531-030 - são paulo - sp
tel: 55 (11) 35647678
contato@biasiarquitetura.com.br

ASSOCIAÇÃO DOS AMIGOS DA ARTE
MUNDO CIRCO PARQUE DA JUVENTUDE

IMPLANTAÇÃO_PISO

ESCALA 1:500 DATA 29.08.2022 EQUIPE BIASI ARQUITETURA STUDIO_PAPAYA

RESP. TEC. LUIZ BIASI

EX01 01 02 A1
REVISÃO 02

ARQUIVO MUNDO CIRCO ENR. BENS IMPLANTAÇÃO PISO2023