



CREDENCIAMENTO

PAINEL DE FUNDO

parede de cenografia em madeira, com revestimento em bagum branco nas faces laterais e do fundo e com lona impressa na face frontal
tamanho: 2,50x6,0x0,30m (AxLxP)

LONA IMPRESSA DO PAINEL


área visível
2,50x6,0
tamanho total (com sangria para dobra e grampo)
2,70x6,20

PAINEL PARA OS BALCÕES

painel de PS 2mm fixado nos balcões com fita dupla face, com adesivo impresso aplicado
tamanho total: 6,0x0,50m
(dividir conforme necessidade técnica)

MOBILIÁRIO DE LOCAÇÃO



4 balcões de madeira 1,0x1,50x0,60m (AxLxP)
acabamento branco

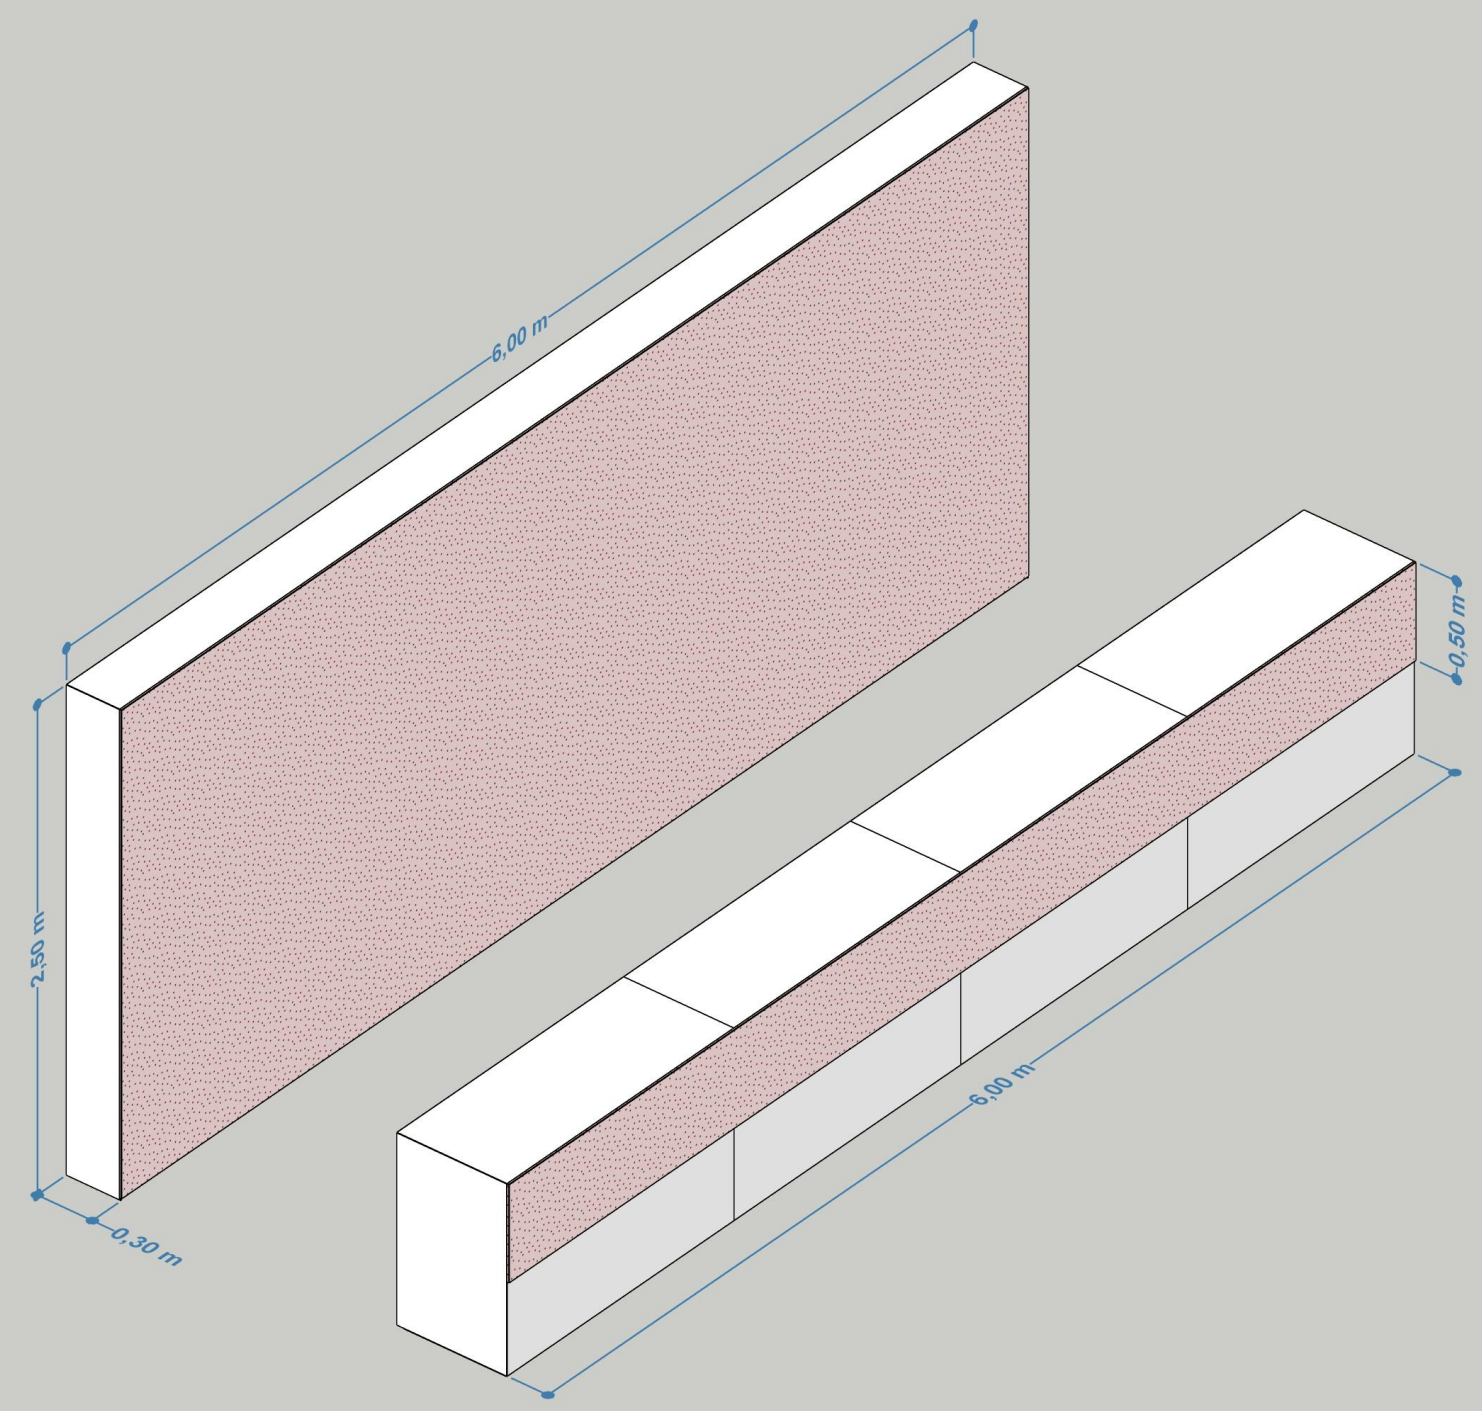

PLACA "CULT SP"


planta de sinalização em MDF 20mm com pintura na cor branco, acabamento fosco, com aplicação de adesivo recorte, conforme desenho do lado (solicitar arte do logo ao setor de design da apaa)

TOTAL: 25 UNIDADES
(01 UNIDADE PARA CADA ESTANDE)

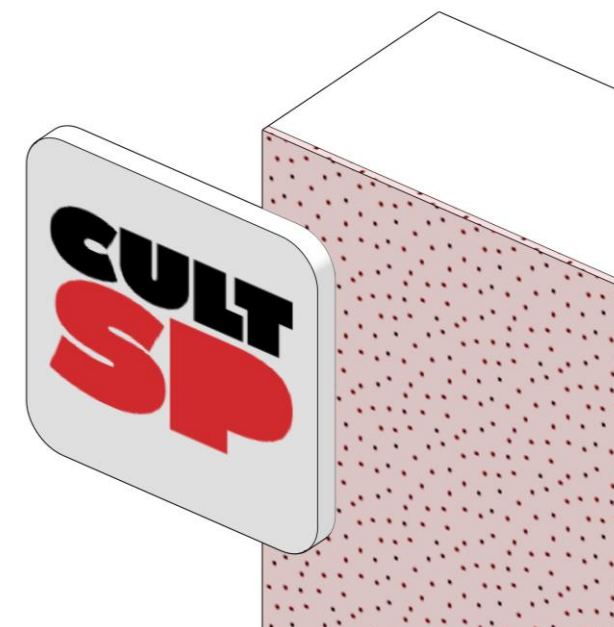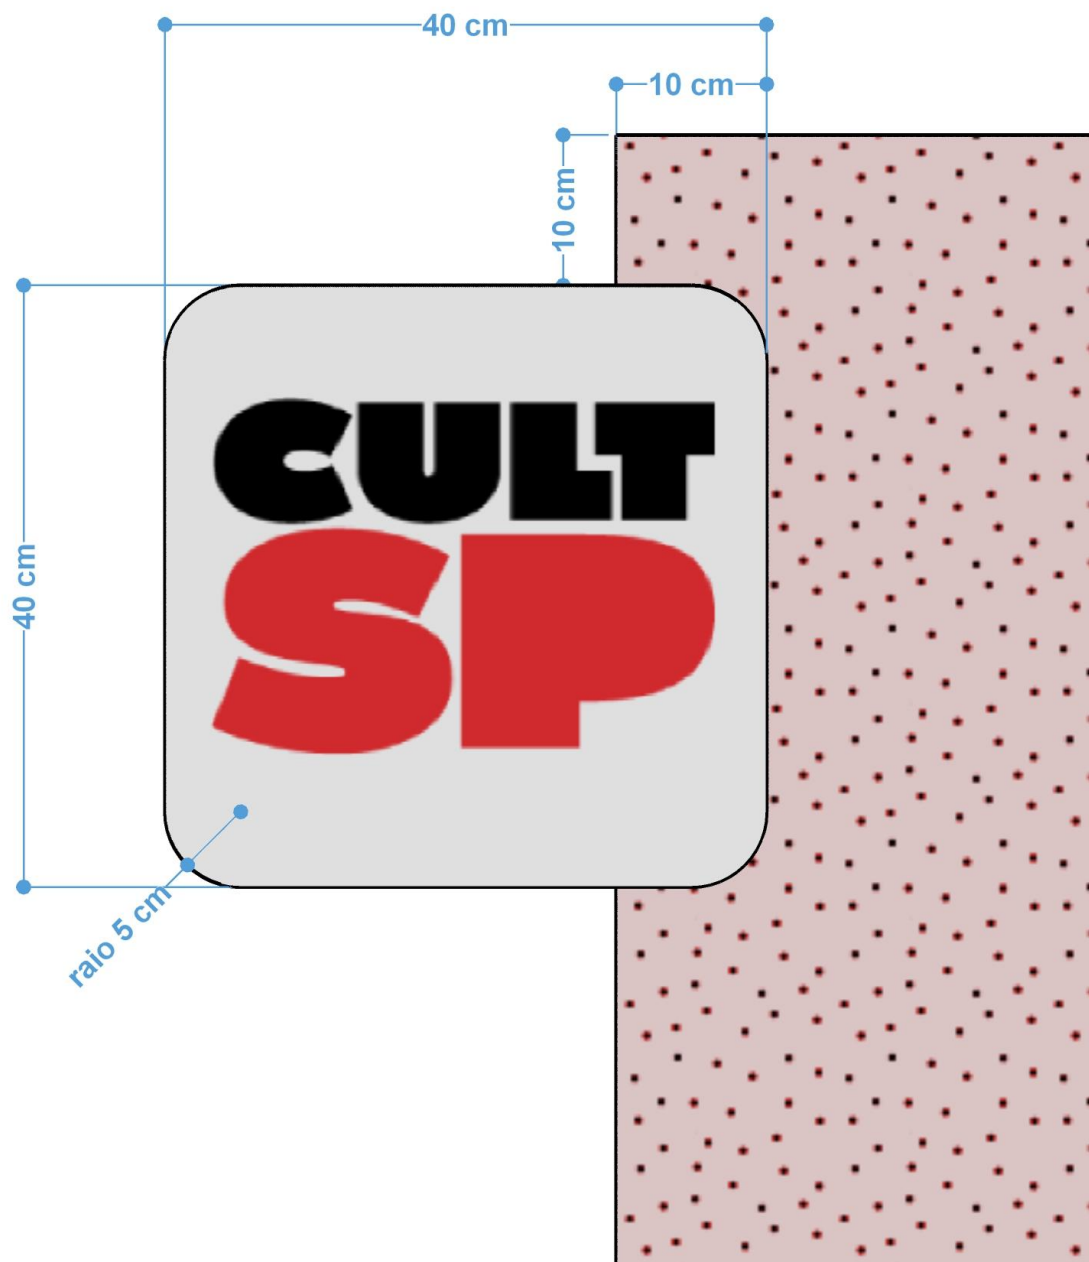



ESTANDE P – 10 UNIDADES

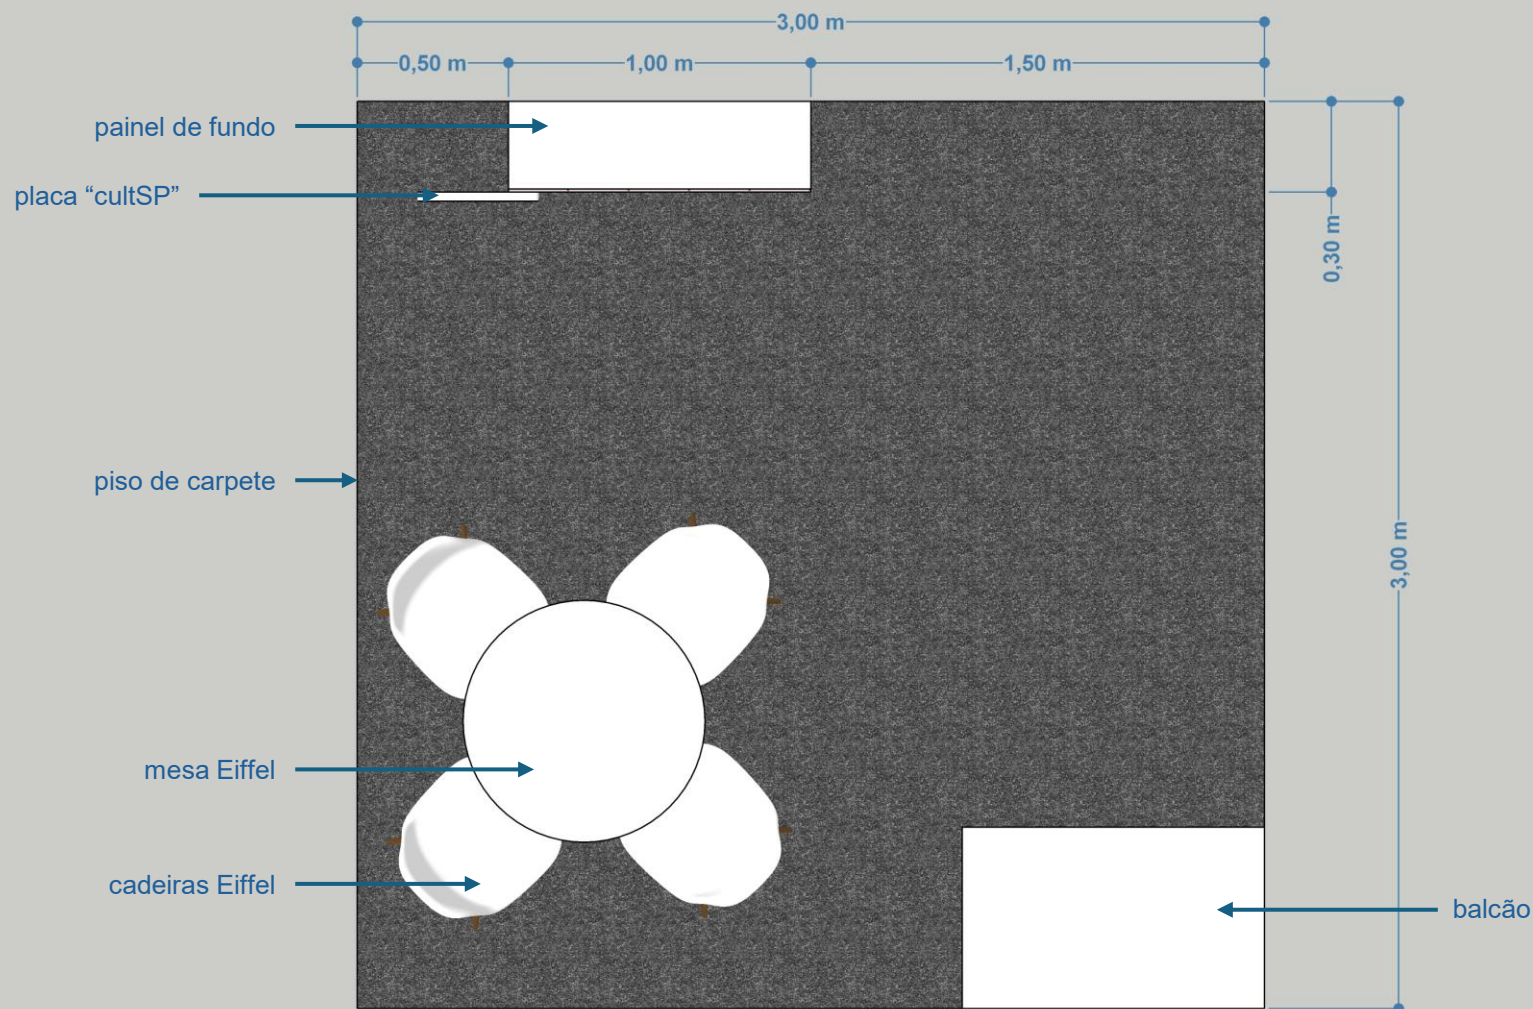

ESTANDE P – 10 UNIDADES

MOBILIÁRIO DE LOCAÇÃO

01 mesa modelo Eiffel (diâmetro de 60cm) ou similar
04 cadeiras modelo Eiffel ou similar

01 balcão de madeira 1,0x1,0x0,60m (AxLxP)
Ou similar

PAINEL DE FUNDO

parede de cenografia em madeira, com revestimento em bagum branco nas faces laterais e do fundo, com lona impressa na face frontal e placa "cultSP" fixada conforme desenho.
tamanho: 2,50x1,0x0,30m (AxLxP)
(ver detalhe da lona impressa e da placa "cultSP" nas folhas específicas)

PISO

carpete tipo forração fixado com fita dupla face diretamente no piso do local (pastilha)
modelo: canelado, cor grafite
tamanho: 3,0x3,0m
área: 9m²

projeto

documento

desenho

data do doc

revisão

folha

ENCONTRO DE GESTORES CULT SP



caderno de cenografia


Estande P – planta

01|12|2025


r00

05

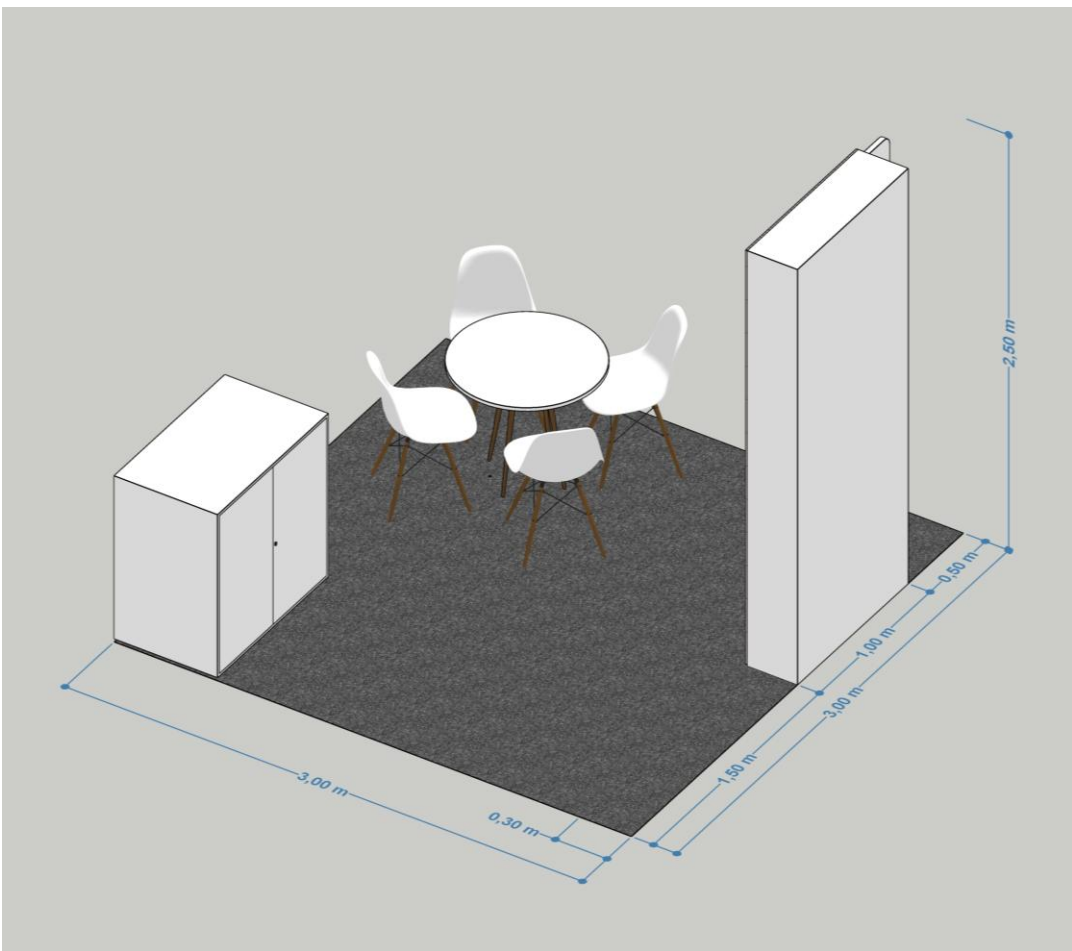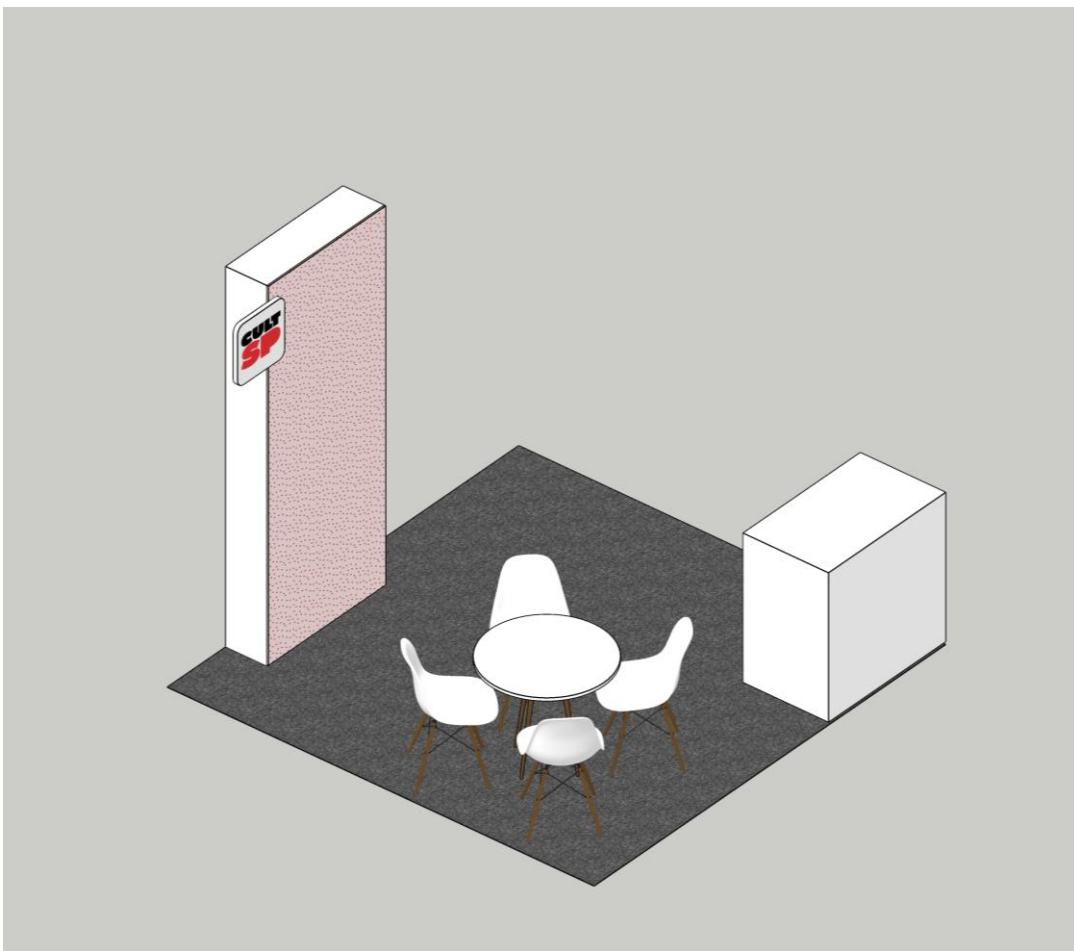

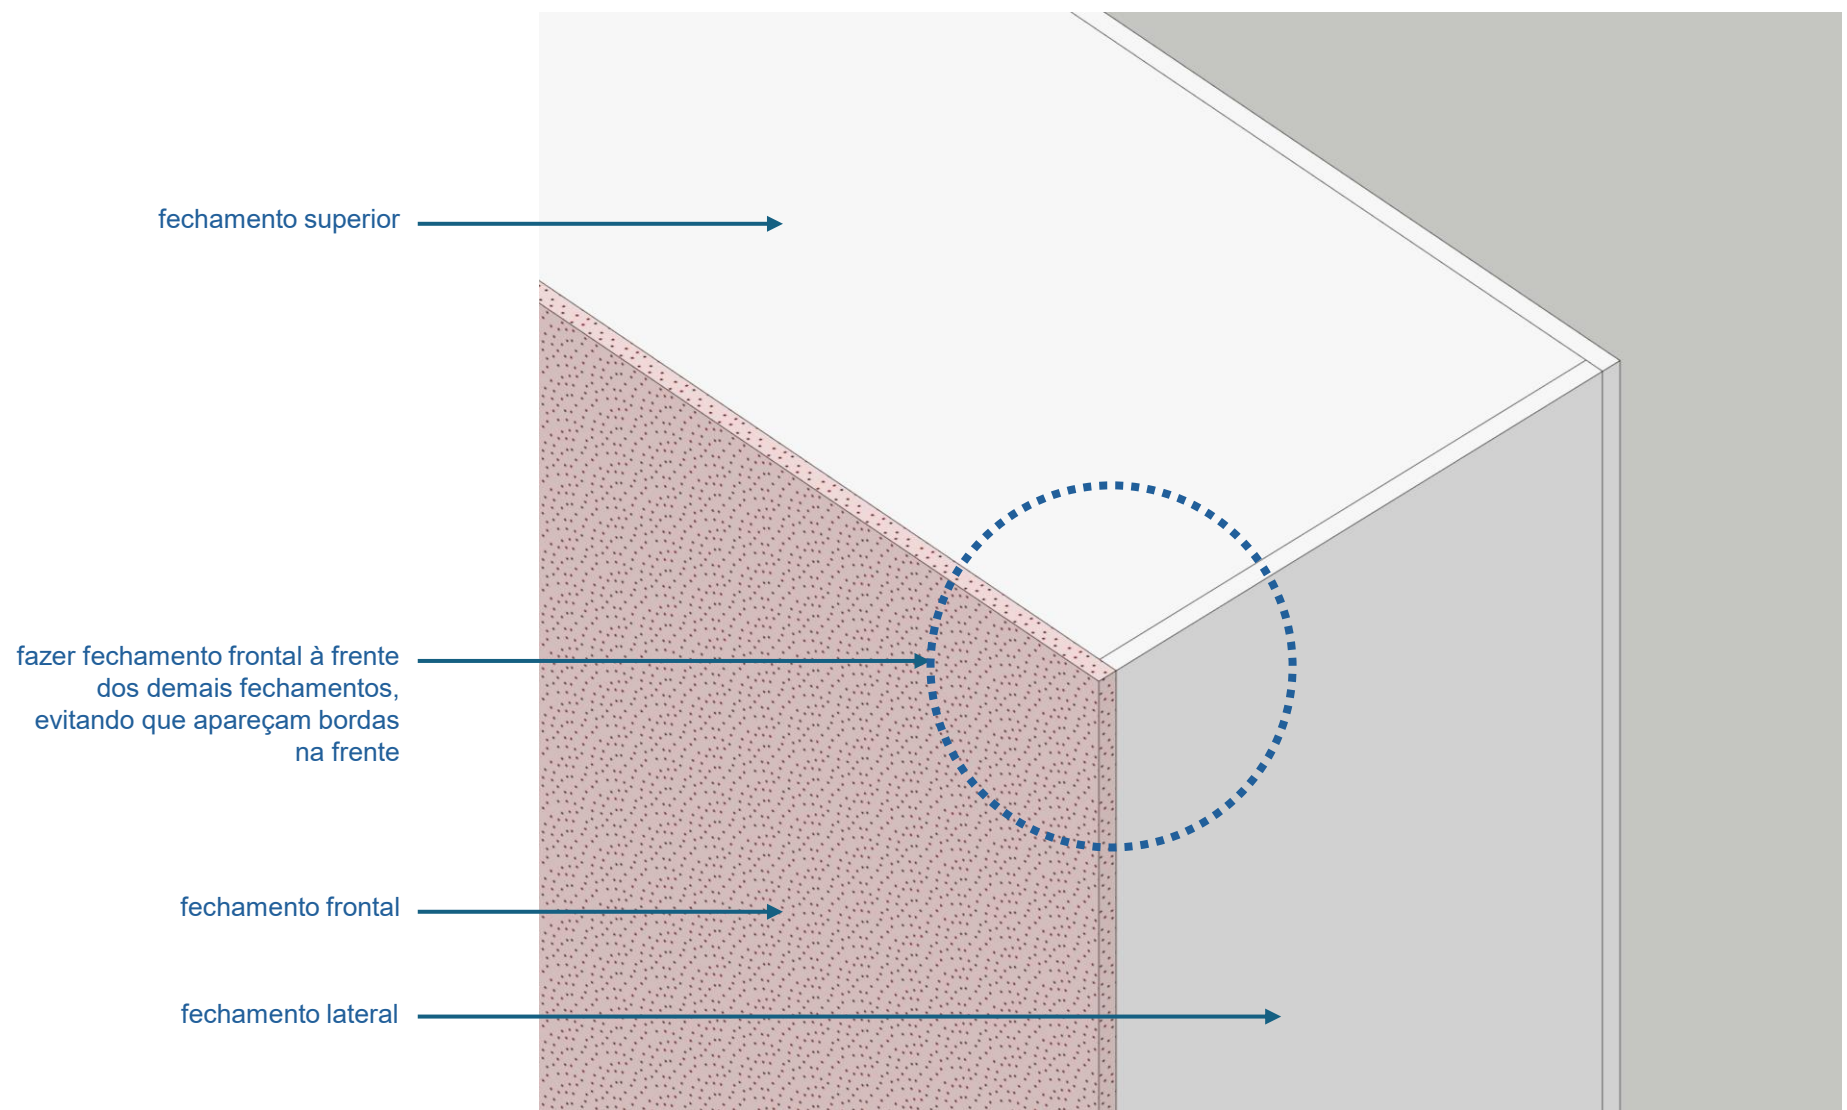

DETALHE DOS FECHAMENTOS DOS PAINÉIS DE FUNDO

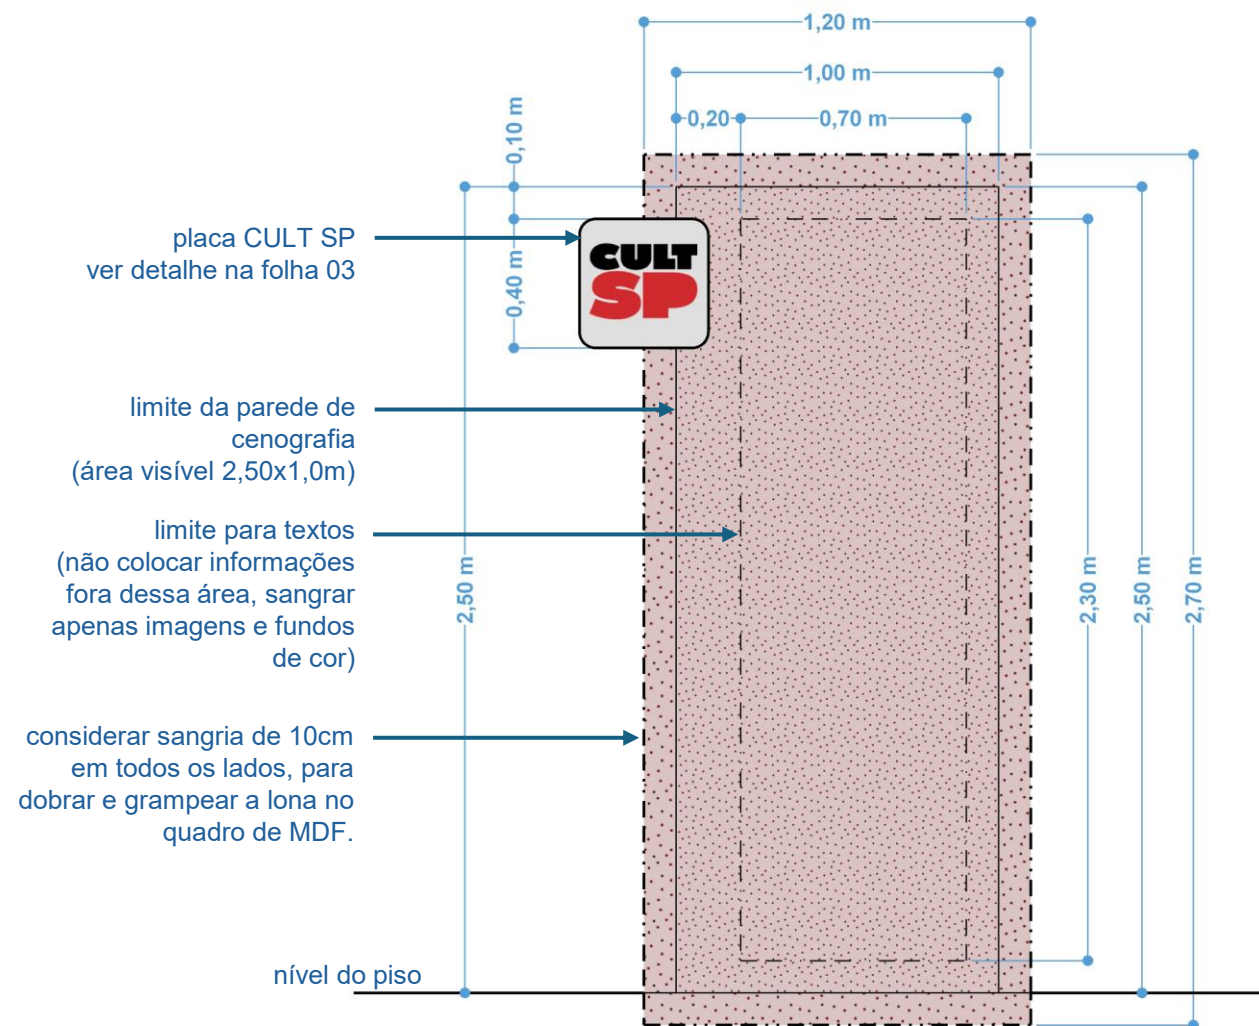


LONA IMPRESSA PARA ESTANDE P

tamanho total: 2,70x1,20m
área visível: 2,50x1,00m

10 unidades



ESTANDE M – 04 UNIDADES

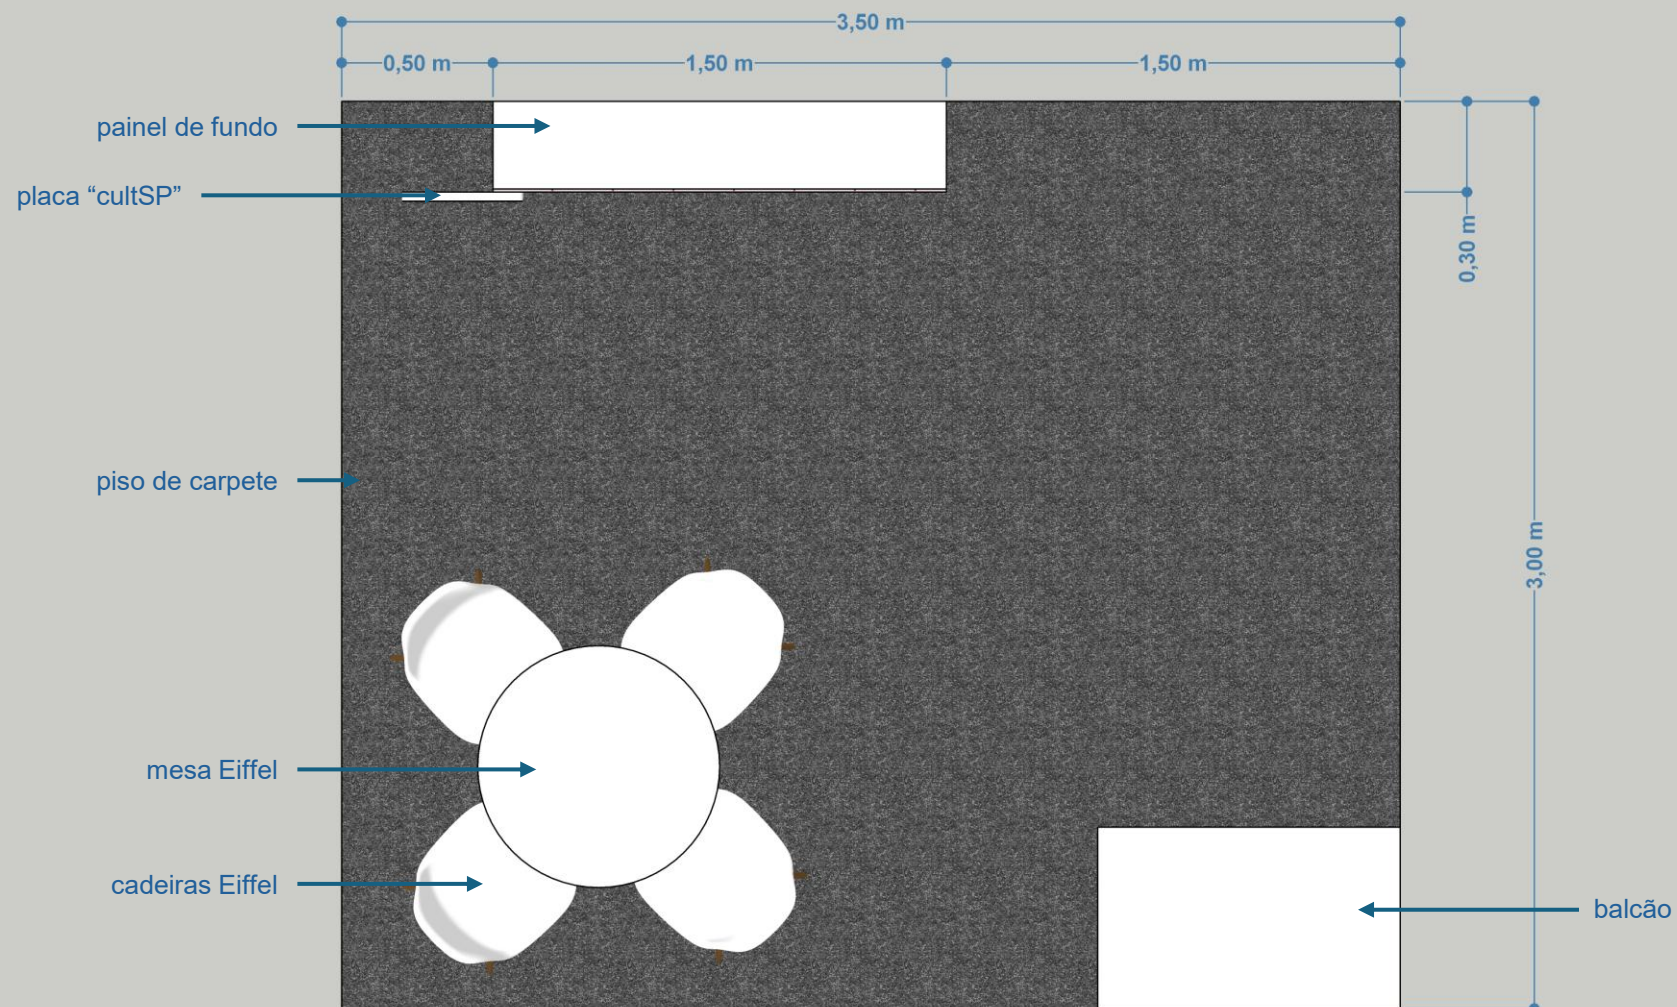

ESTANDE M – 04 UNIDADES

MOBILIÁRIO DE LOCAÇÃO

01 mesa modelo Eiffel (diâmetro de 60cm) ou similar
04 cadeiras modelo Eiffel ou similar

01 balcão de madeira 1,0x1,0x0,60m (AxLxP)
Ou similar

PAINEL DE FUNDO
parede de cenografia em madeira, com revestimento em bagum branco nas faces laterais e do fundo, com lona impressa na face frontal e placa "cultSP" fixada conforme desenho.
tamanho: 2,50x1,50x0,30m (AxLxP)
(ver detalhe da lona impressa e da placa "cultSP" nas folhas específicas)

PISO

carpete tipo forração fixado com fita dupla face diretamente no piso do local (pastilha)
modelo: canelado, cor grafite
tamanho: 3,0x3,5m
área: 10,50m²

projeto



documento


desenho

data do doc


revisão

folha

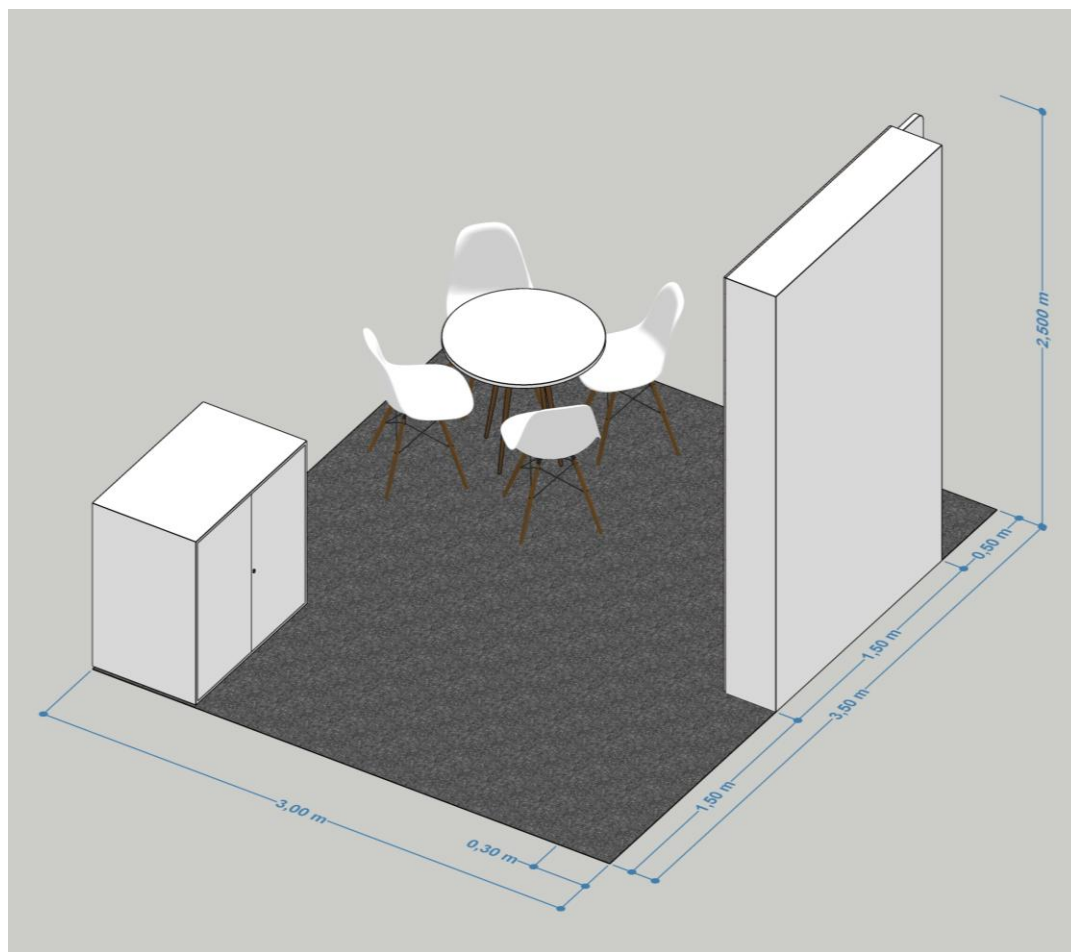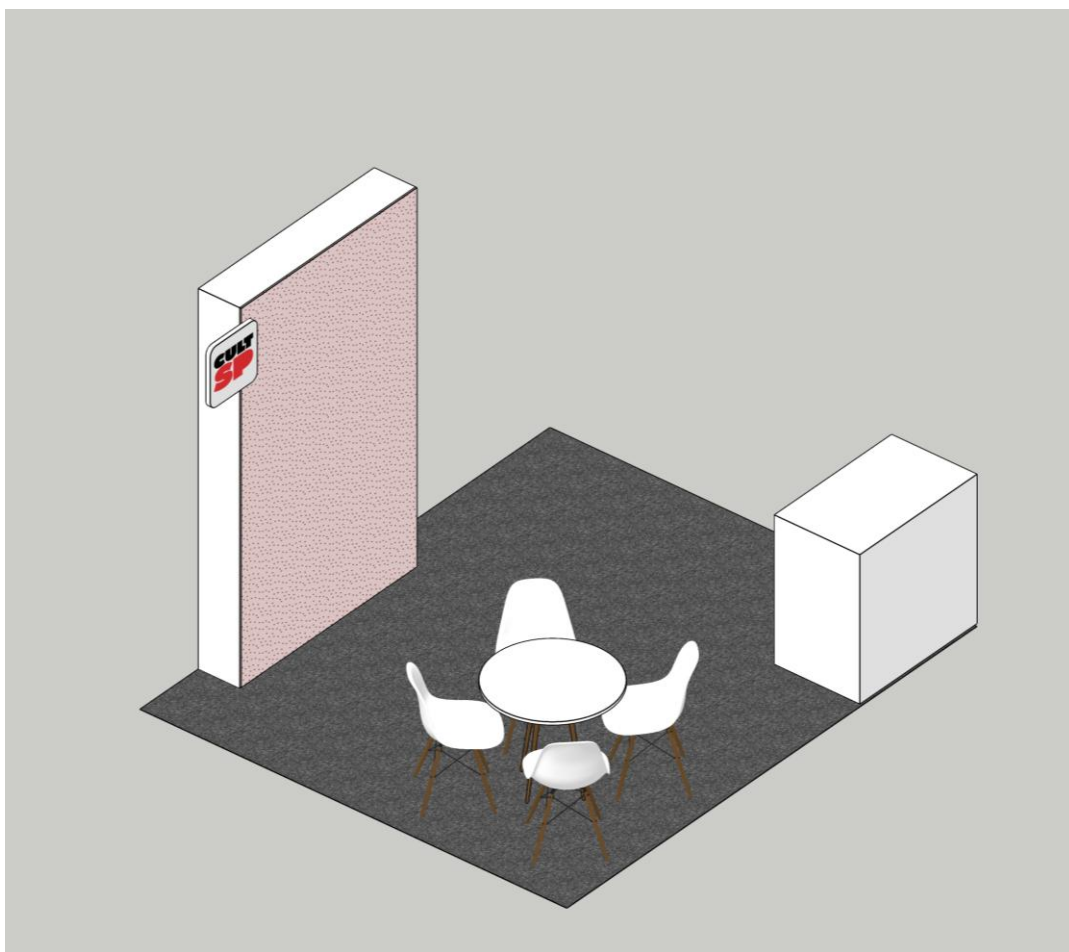

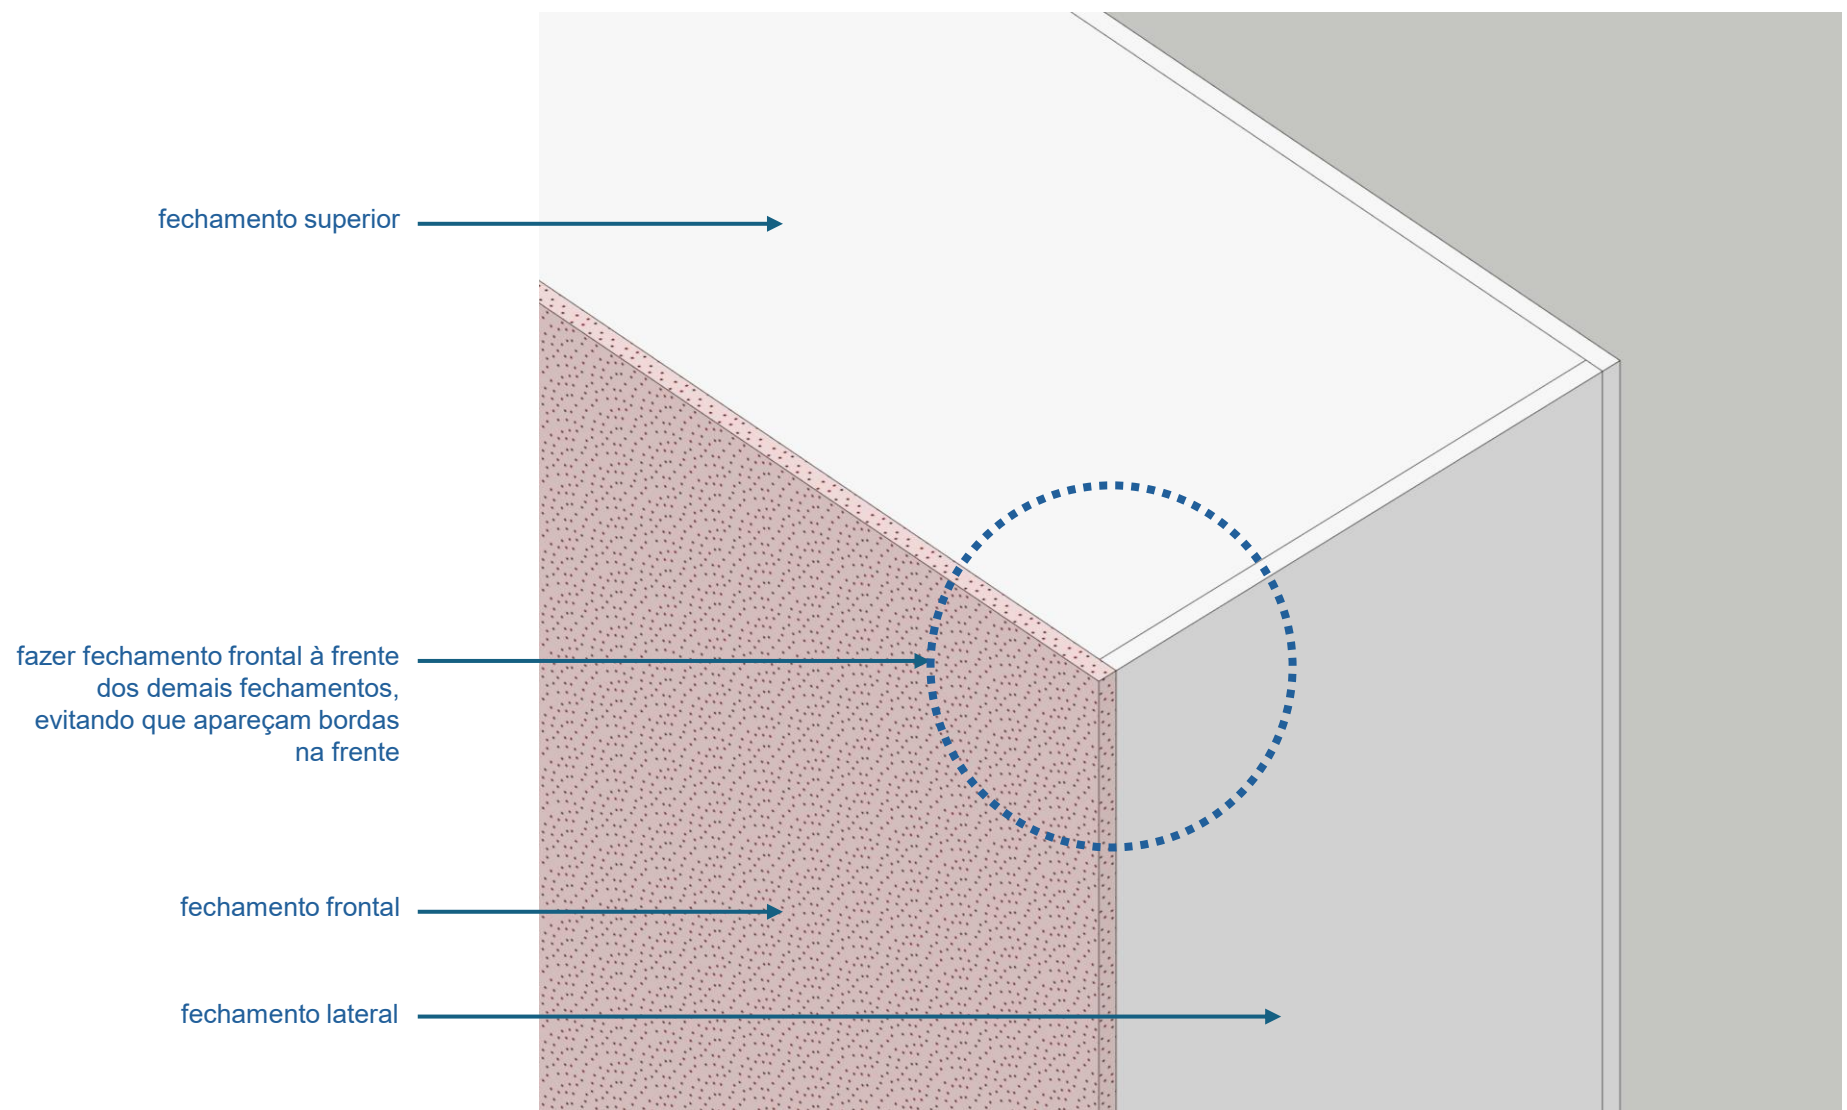

DETALHE DOS FECHAMENTOS DOS PAINÉIS DE FUNDO

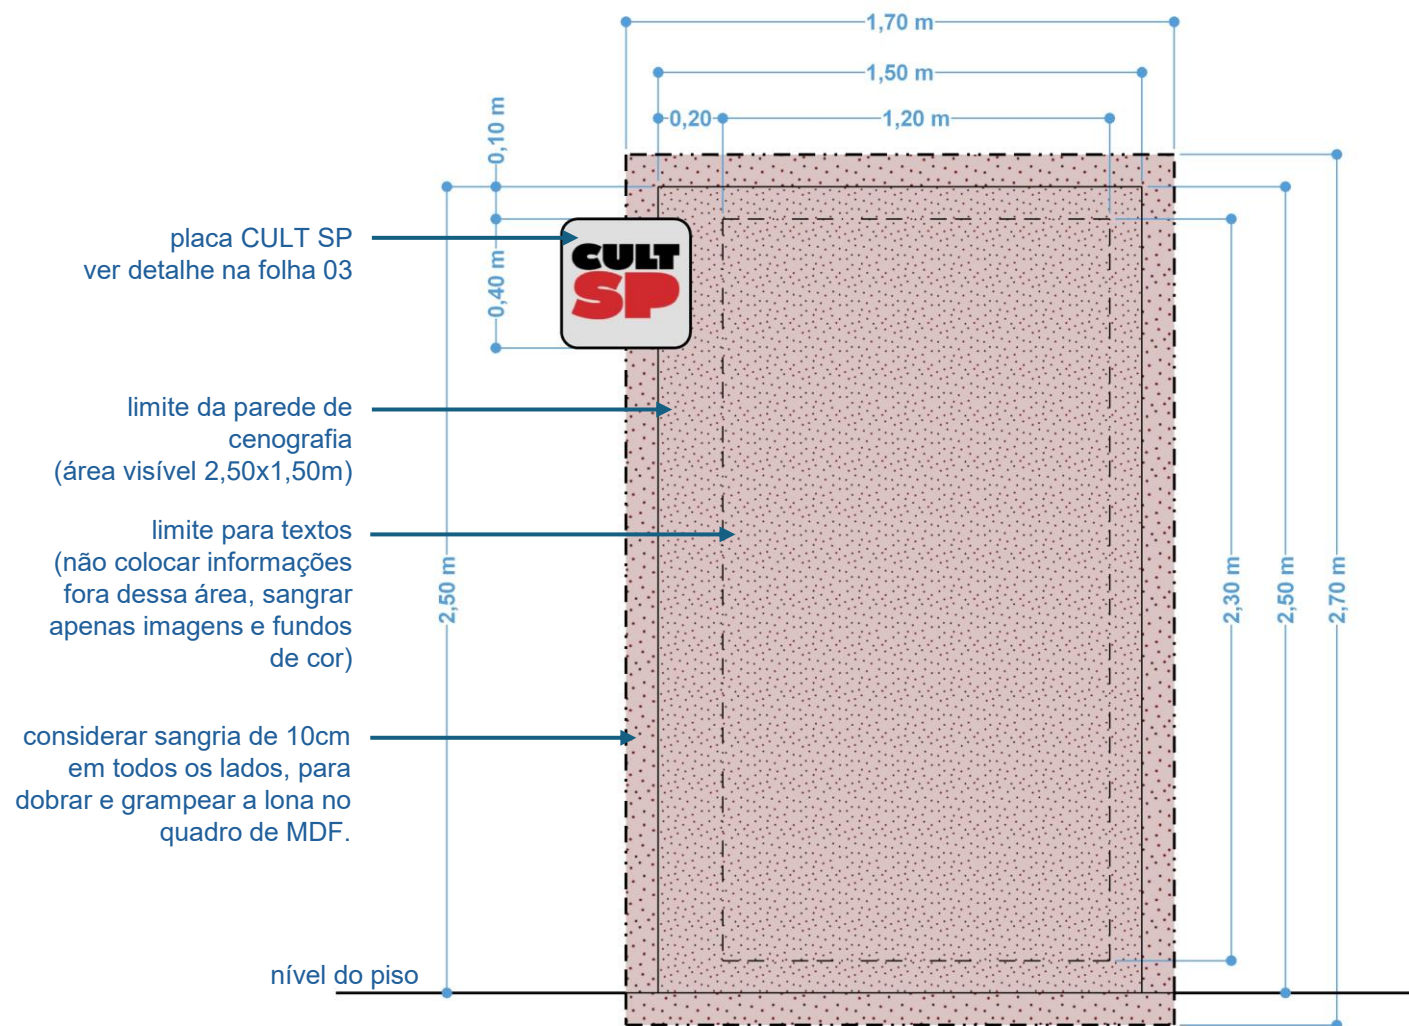


LONA IMPRESSA PARA ESTANDE M

tamanho total: 2,70x1,70m
área visível: 2,50x1,50m

04 unidades



ESTANDE G – 07 UNIDADES

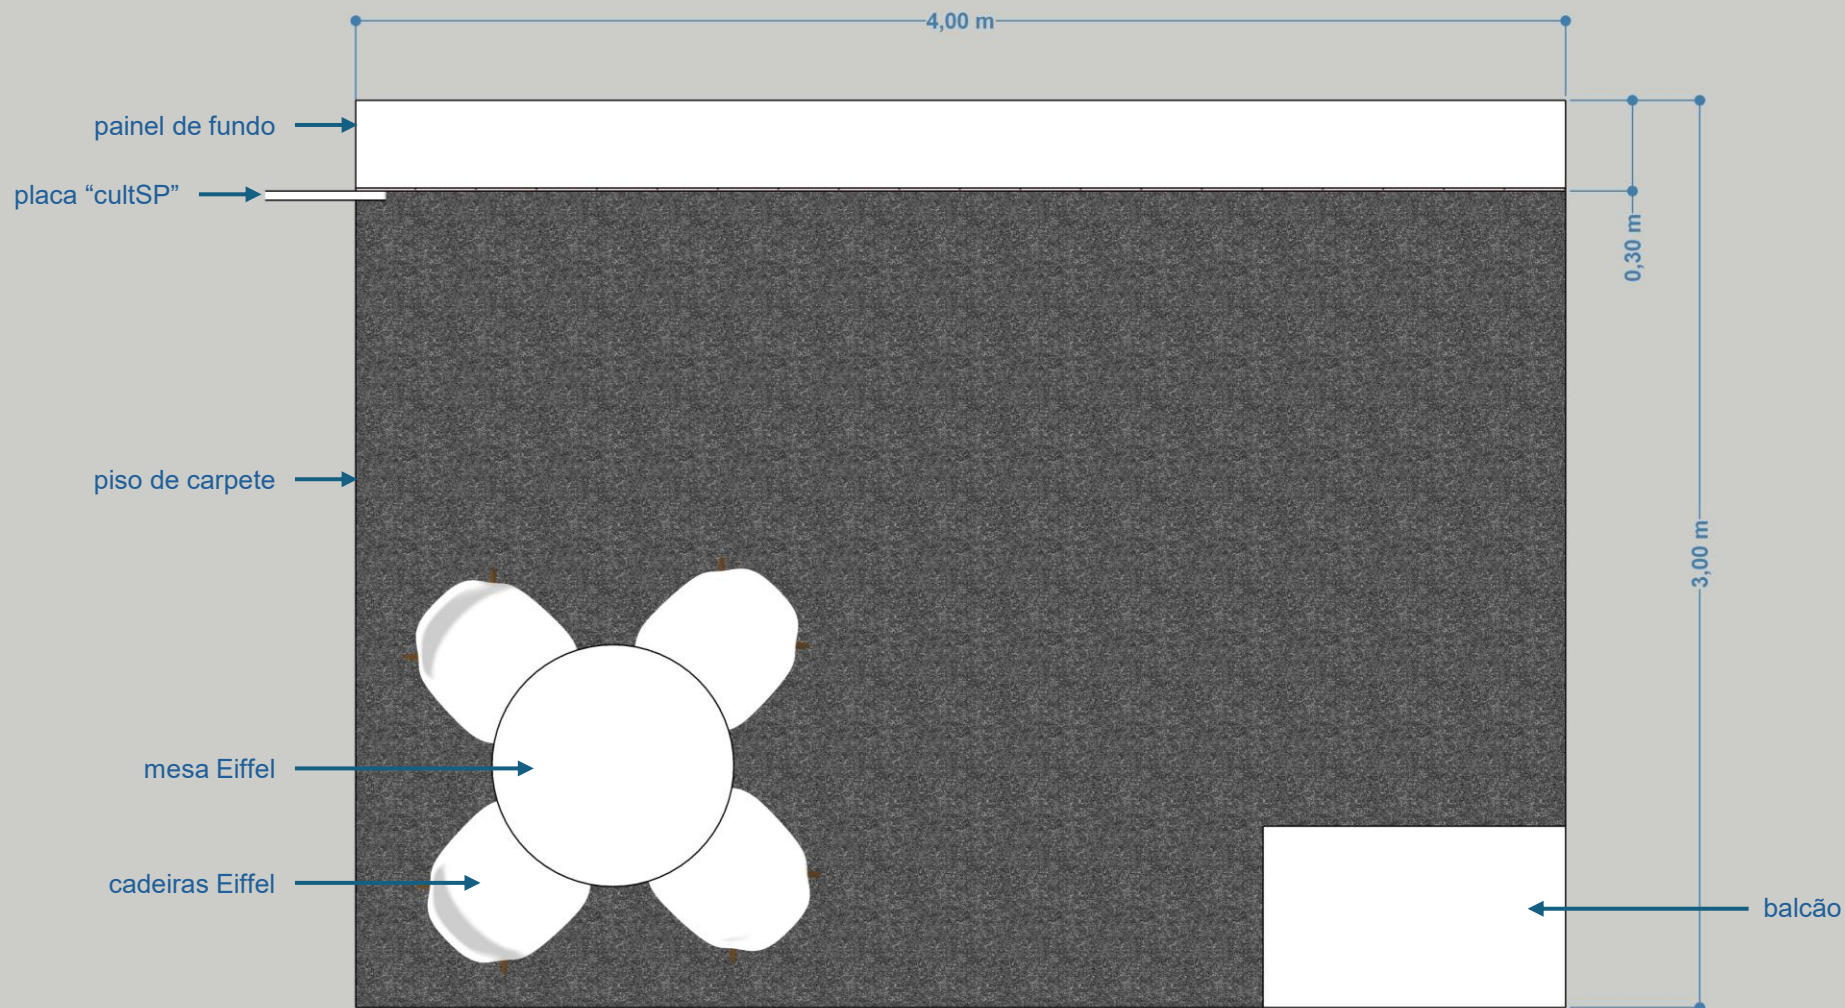

ESTANDE G – 07 UNIDADES

MOBILIÁRIO DE LOCAÇÃO

01 mesa modelo Eiffel (diâmetro de 60cm) ou similar
04 cadeiras modelo Eiffel ou similar

01 balcão de madeira 1,0x1,0x0,60m (AxLxP)
Ou similar

PAINEL DE FUNDO

parede de cenografia em madeira, com revestimento em bagum branco nas faces laterais e do fundo, com lona impressa na face frontal e placa "cultSP" fixada conforme desenho.
tamanho: 2,50x4,0x0,30m (AxLxP)
(ver detalhe da lona impressa e da placa "cultSP" nas folhas específicas)

PISO

carpete tipo forração fixado com fita dupla face diretamente no piso do local (pastilha)
modelo: canelado, cor grafite
tamanho: 3,0x4,0m
área: 12m²

projeto

documento

desenho

data do doc

revisão

folha

ENCONTRO DE GESTORES CULT SP



caderno de cenografia


Estande G – planta

01|12|2025


r00

15

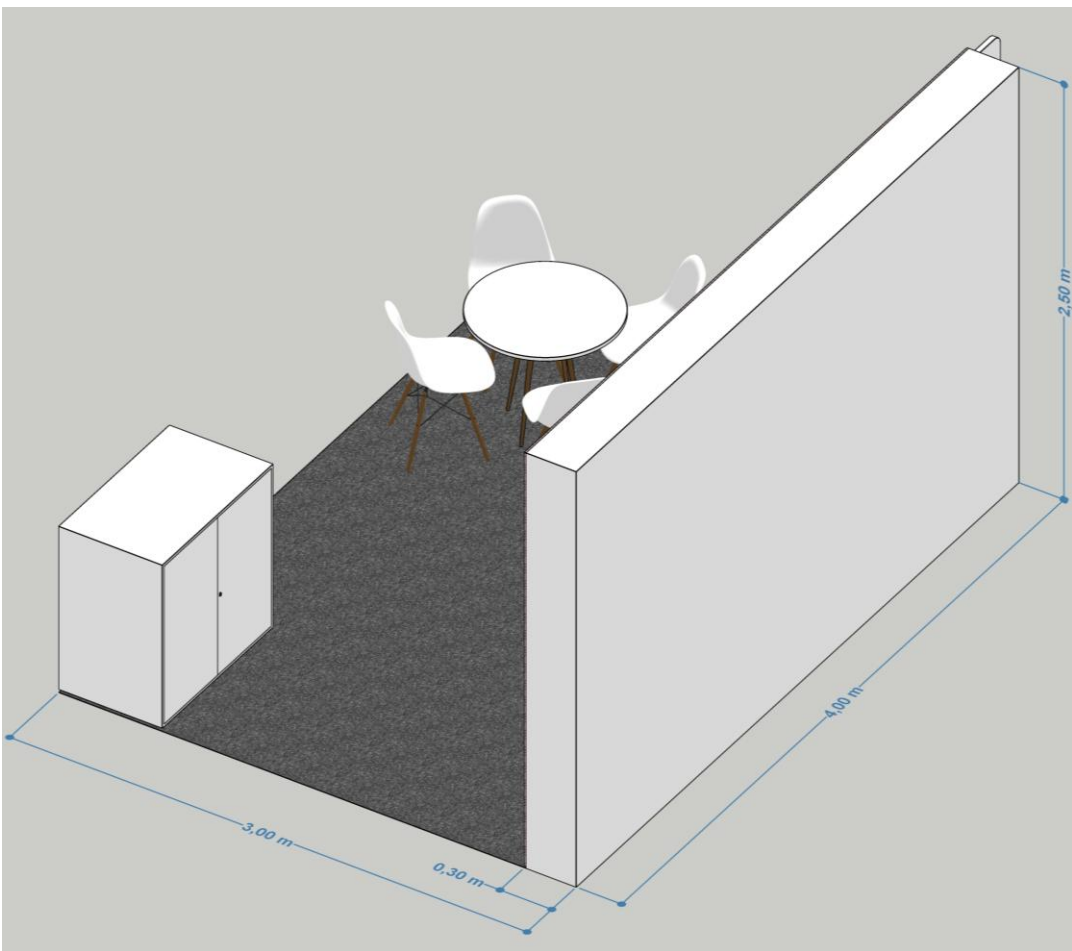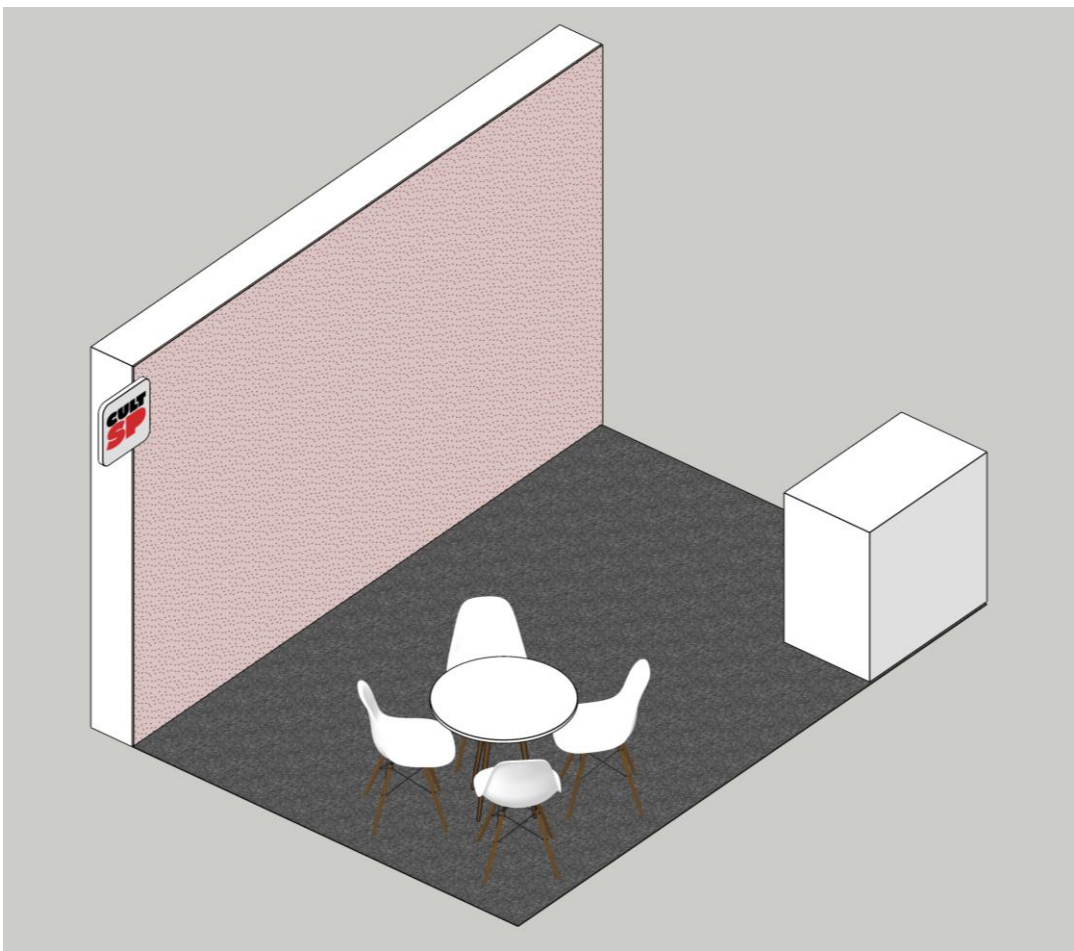

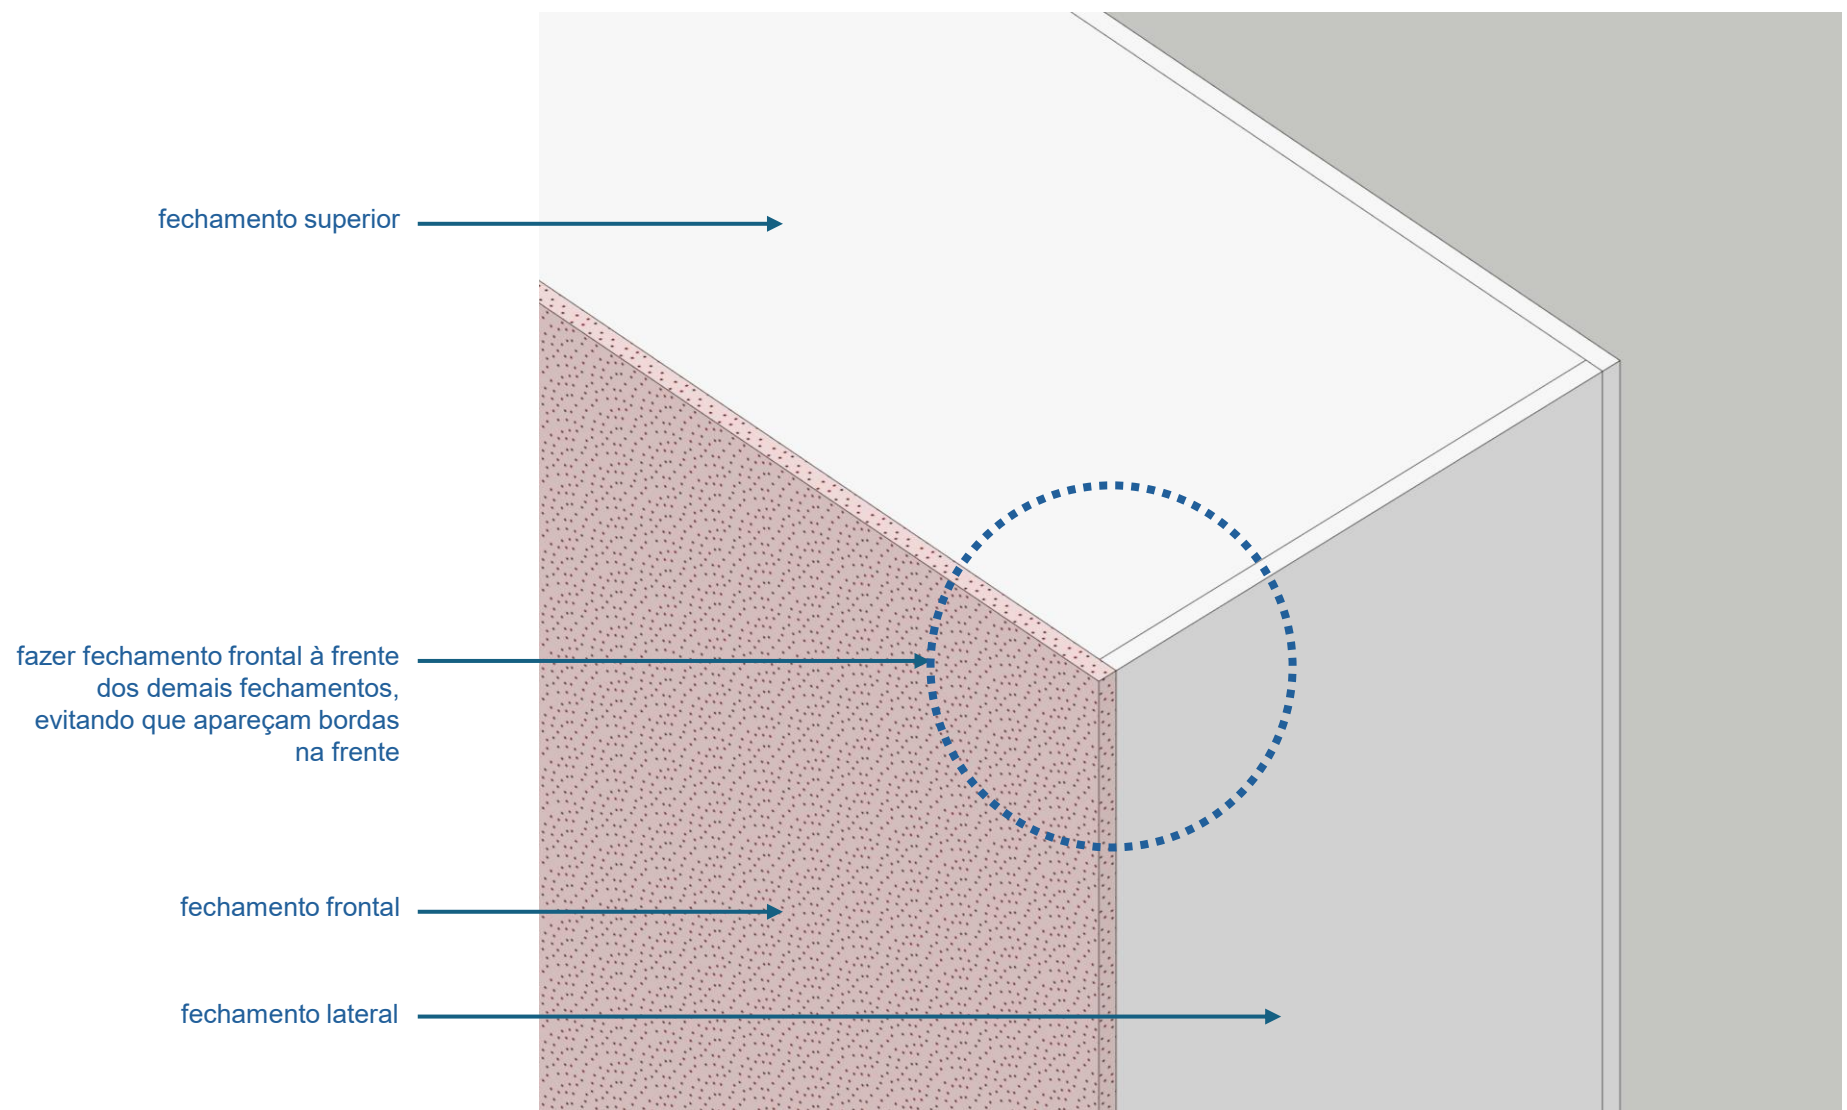


DETALHE DOS FECHAMENTOS DOS PAINÉIS DE FUNDO

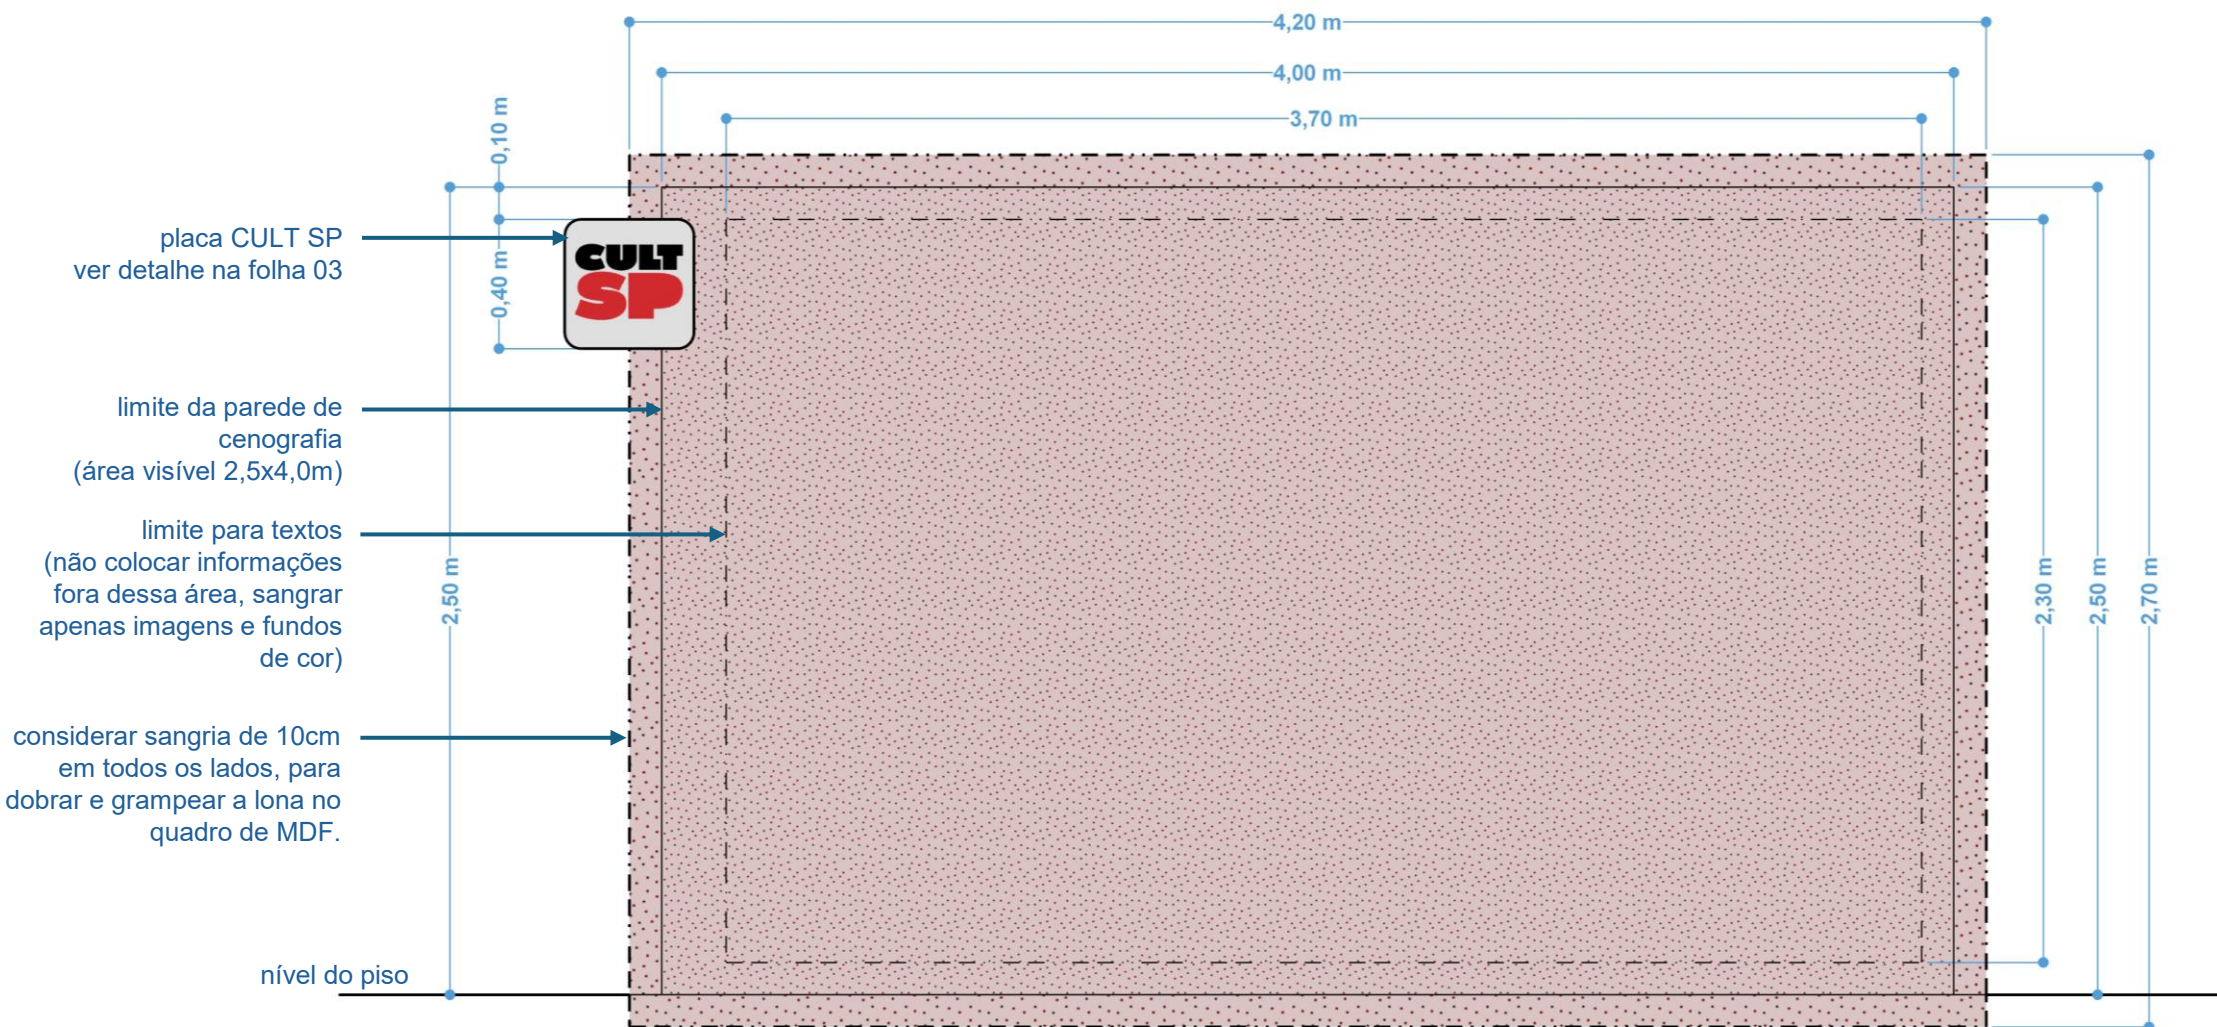


LONA IMPRESSA PARA ESTANDE G

tamanho total: 2,70x4,20m
área visível: 2,50x4,00m

07 unidades

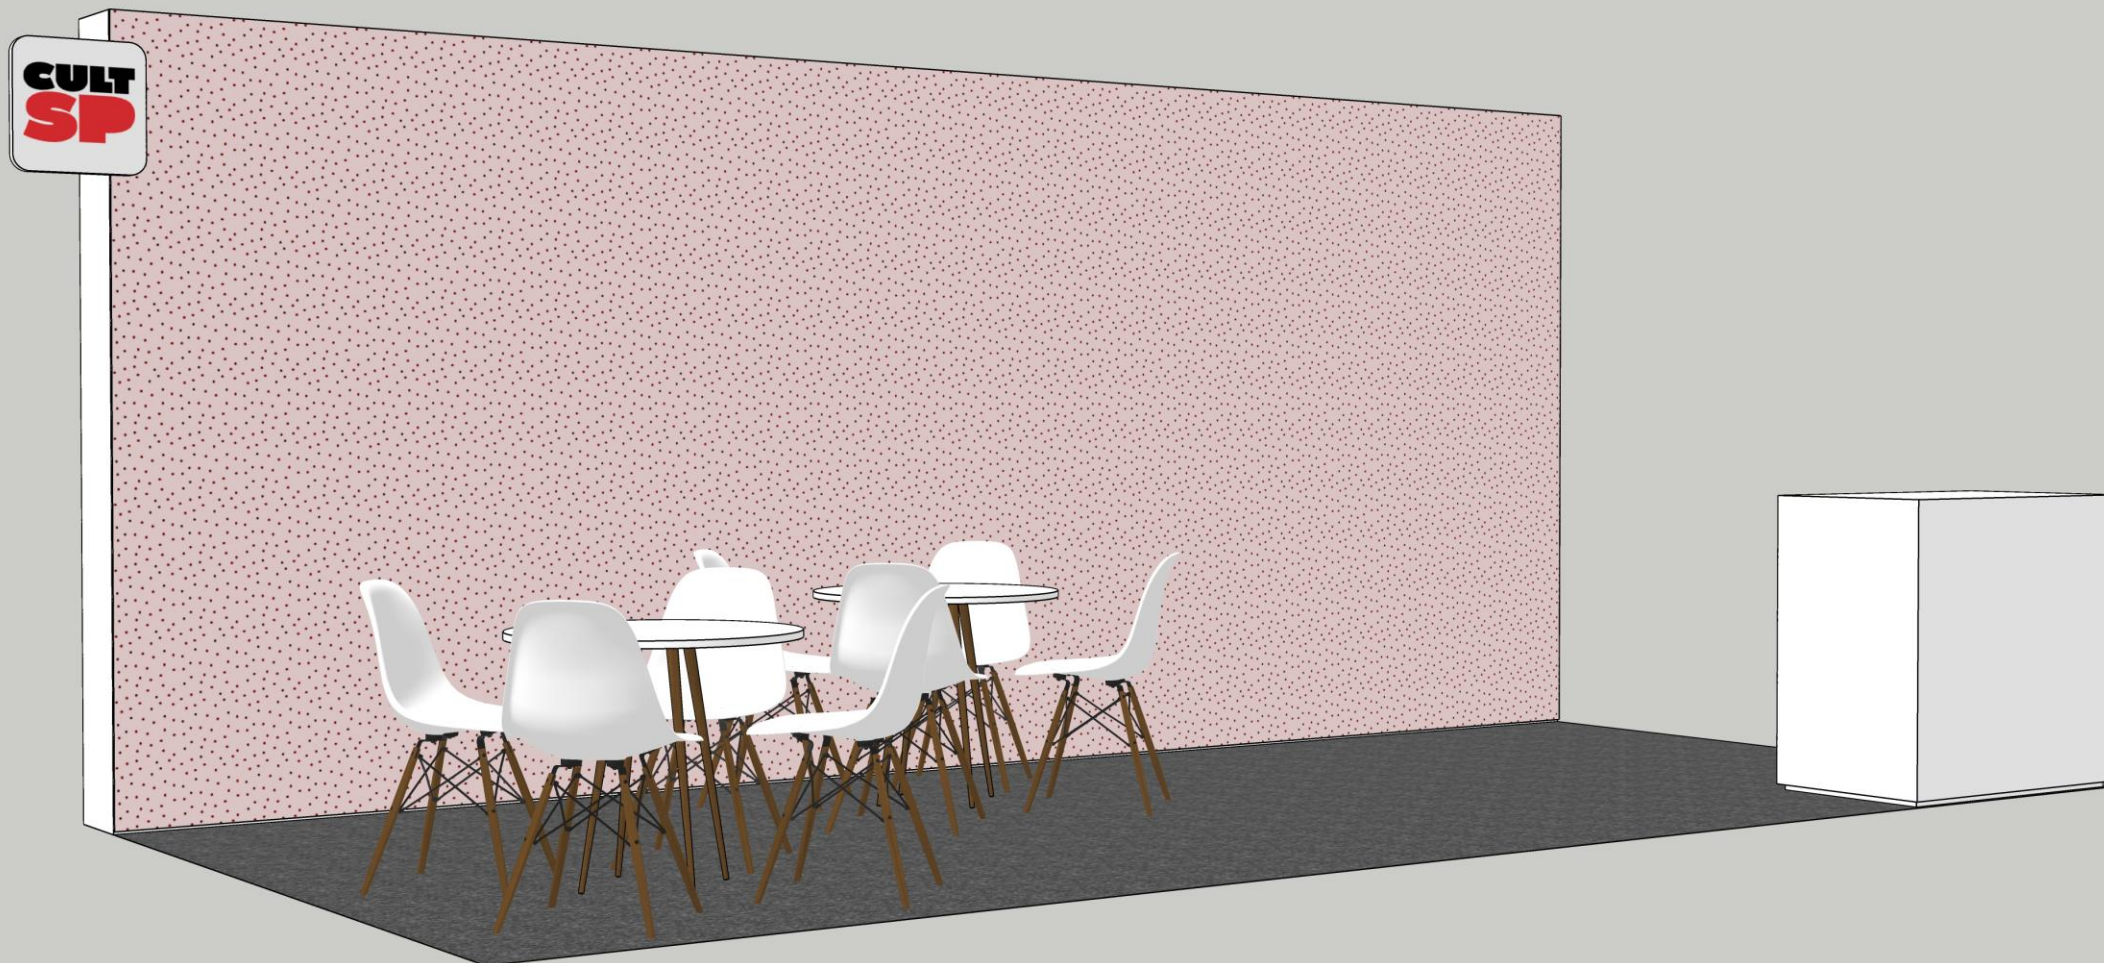

ESTANDE GG – 04 UNIDADES

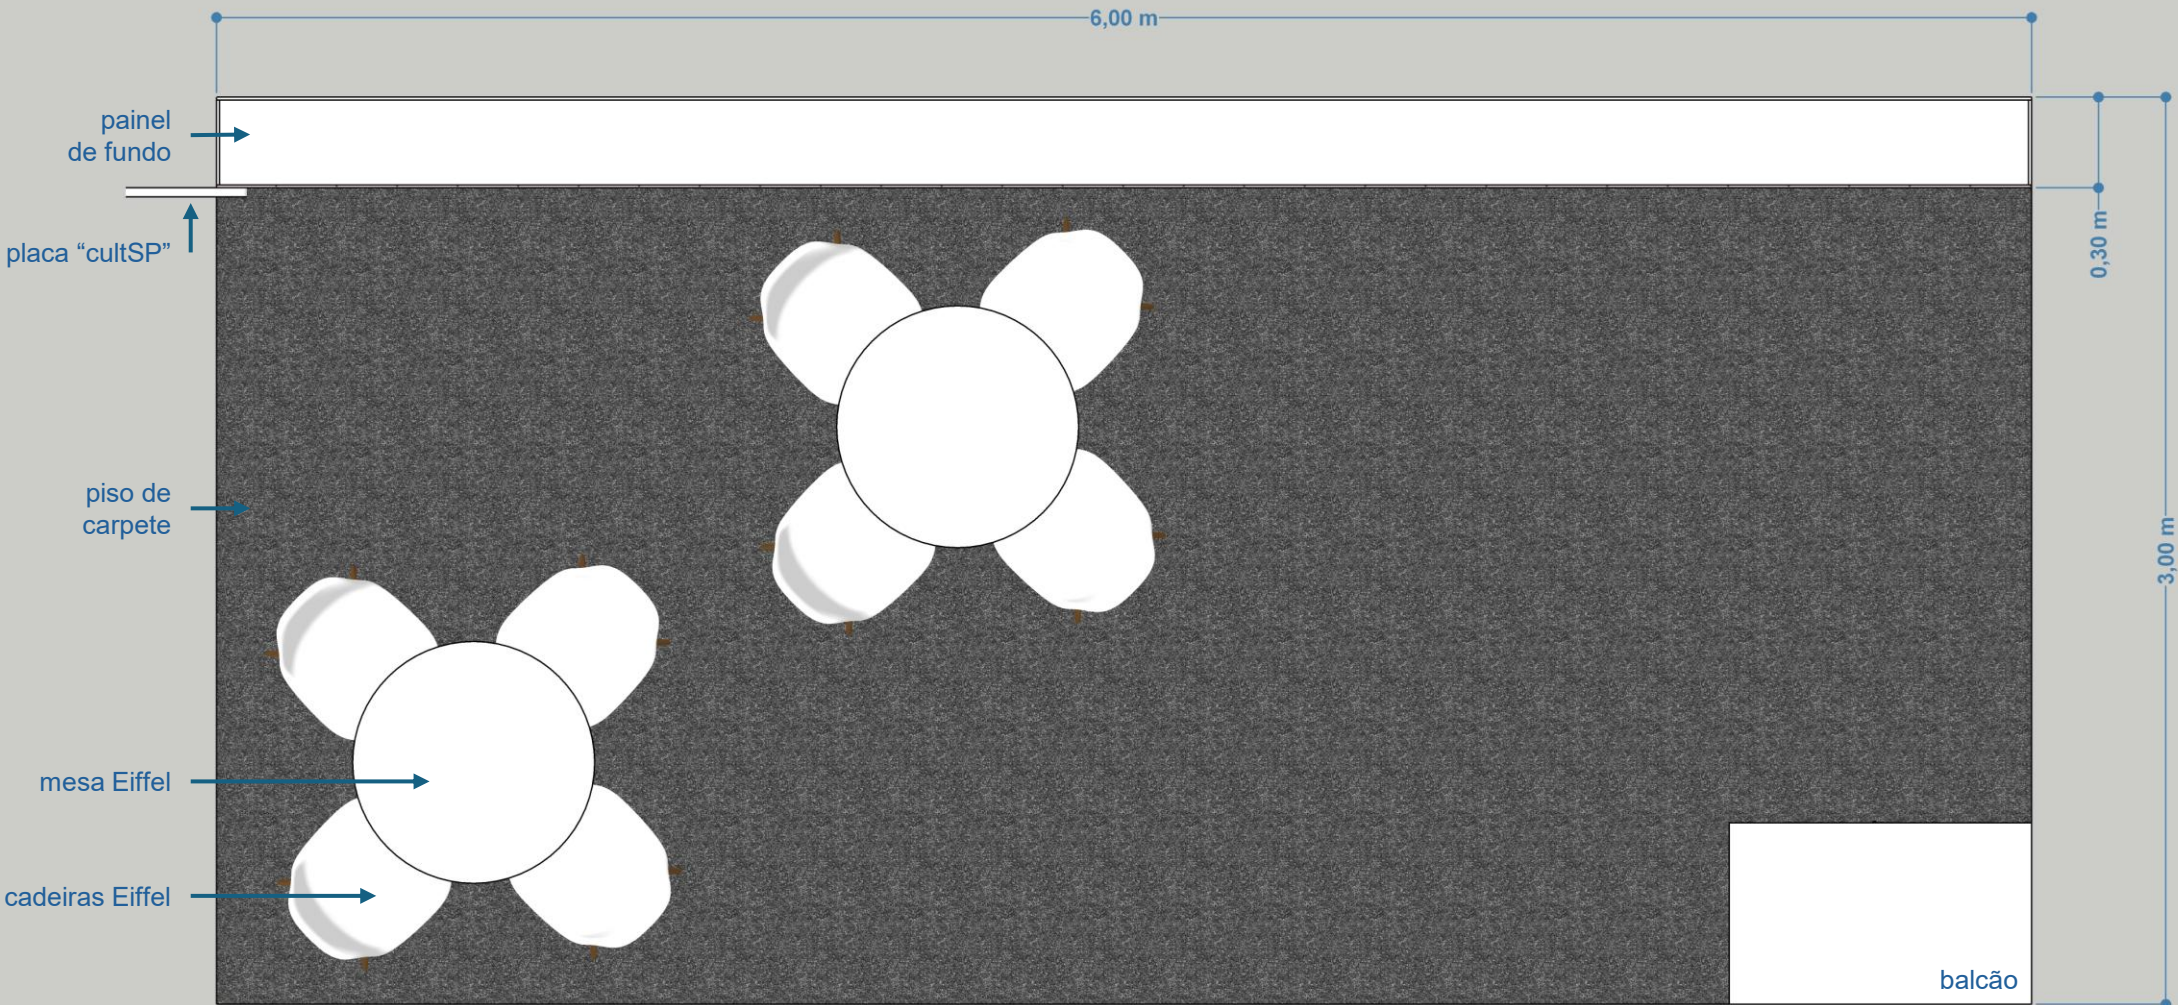

ESTANDE GG – 04 UNIDADES

MOBILIÁRIO DE LOCAÇÃO

02 mesas modelo Eiffel (diâmetro de 60cm) ou similar
08 cadeiras modelo Eiffel ou similar

01 balcão de madeira 1,0x1,0x0,60m (AxLxP)
Ou similar

PAINEL DE FUNDO

parede de cenografia em madeira, com revestimento em bagum branco nas faces laterais e do fundo, com lona impressa na face frontal e placa “cultSP” fixada conforme desenho.
tamanho: 2,50x6,0x0,30m (AxLxP)
(ver detalhe da lona impressa e da placa “cultSP” nas folhas específicas)

PISO

carpete tipo forração fixado com fita dupla face sobre fita crepe no piso do local (pastilha)
cor grafite
tamanho: 3,0x6,0m, área: 18m²

projeto



documento


desenho

data do doc


revisão

folha

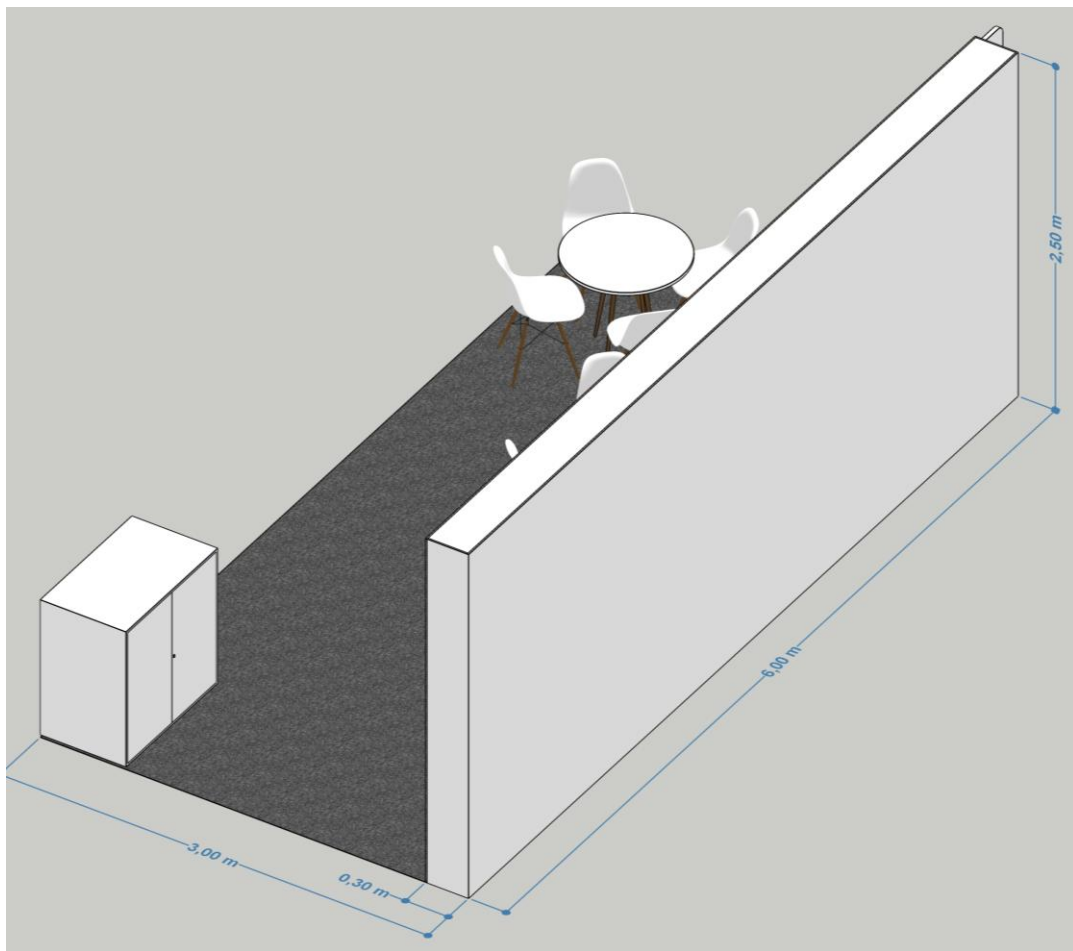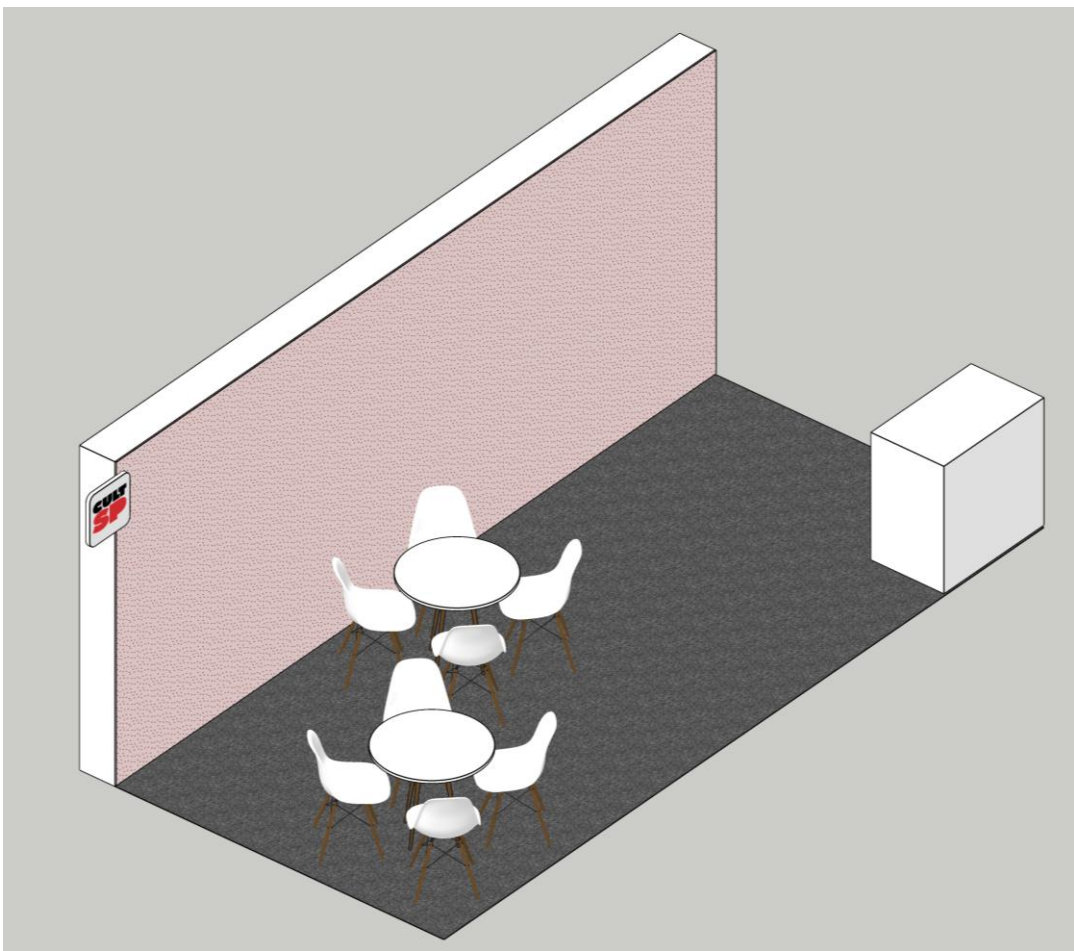

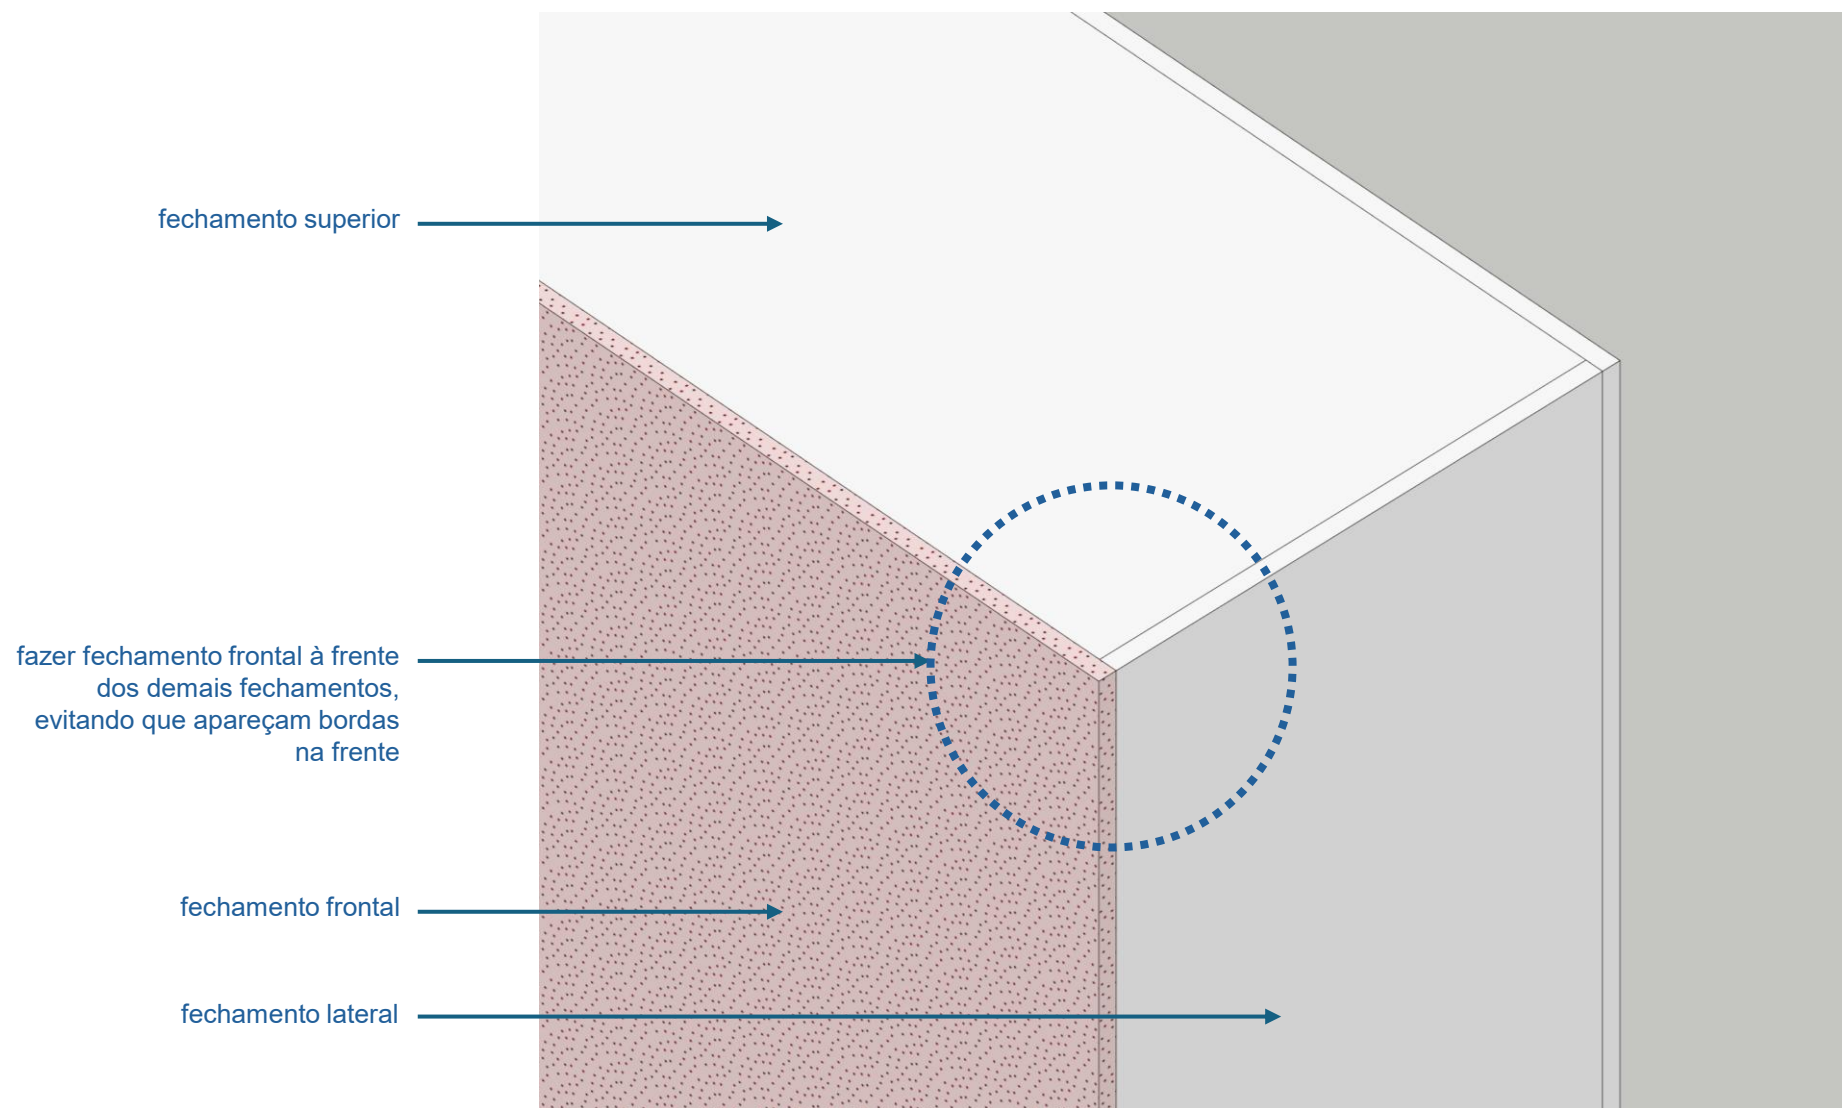

DETALHE DOS FECHAMENTOS DOS PAINÉIS DE FUNDO

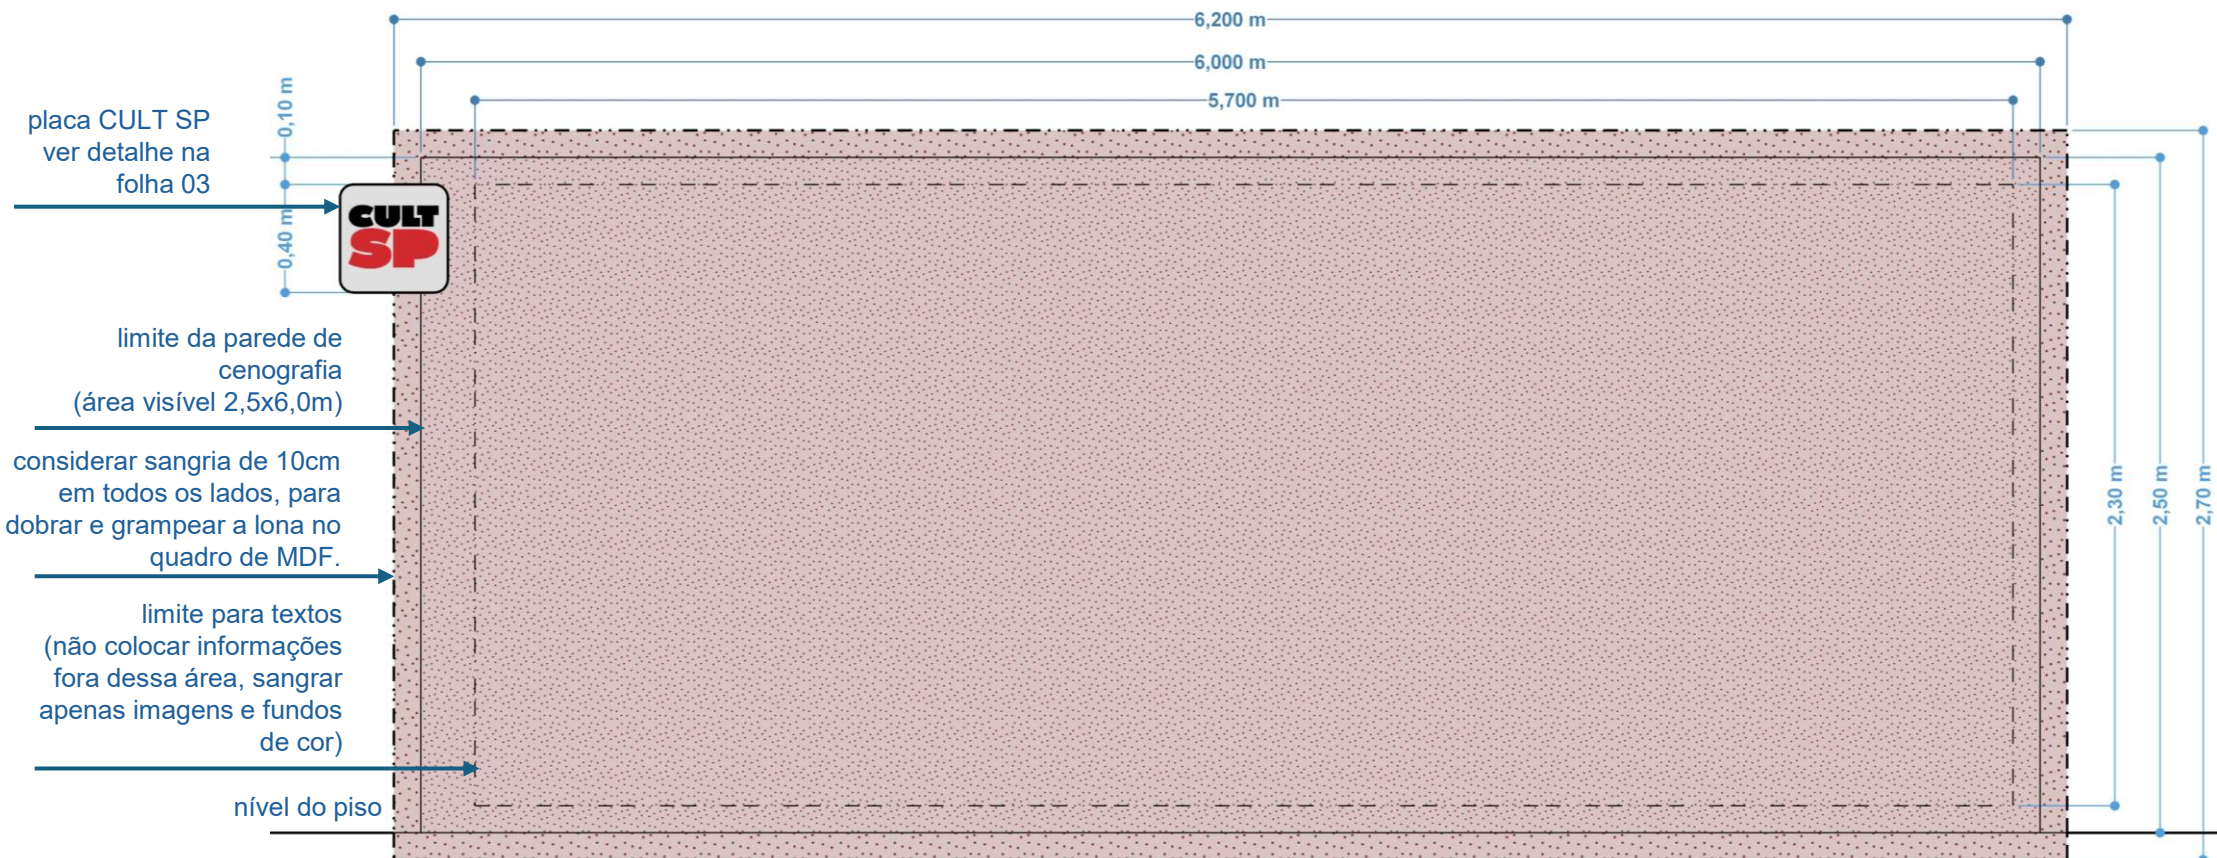

LONA IMPRESSA PARA ESTANDE GG

tamanho total: 2,70x6,20m
área visível: 2,50x6,00m

04 unidades



