




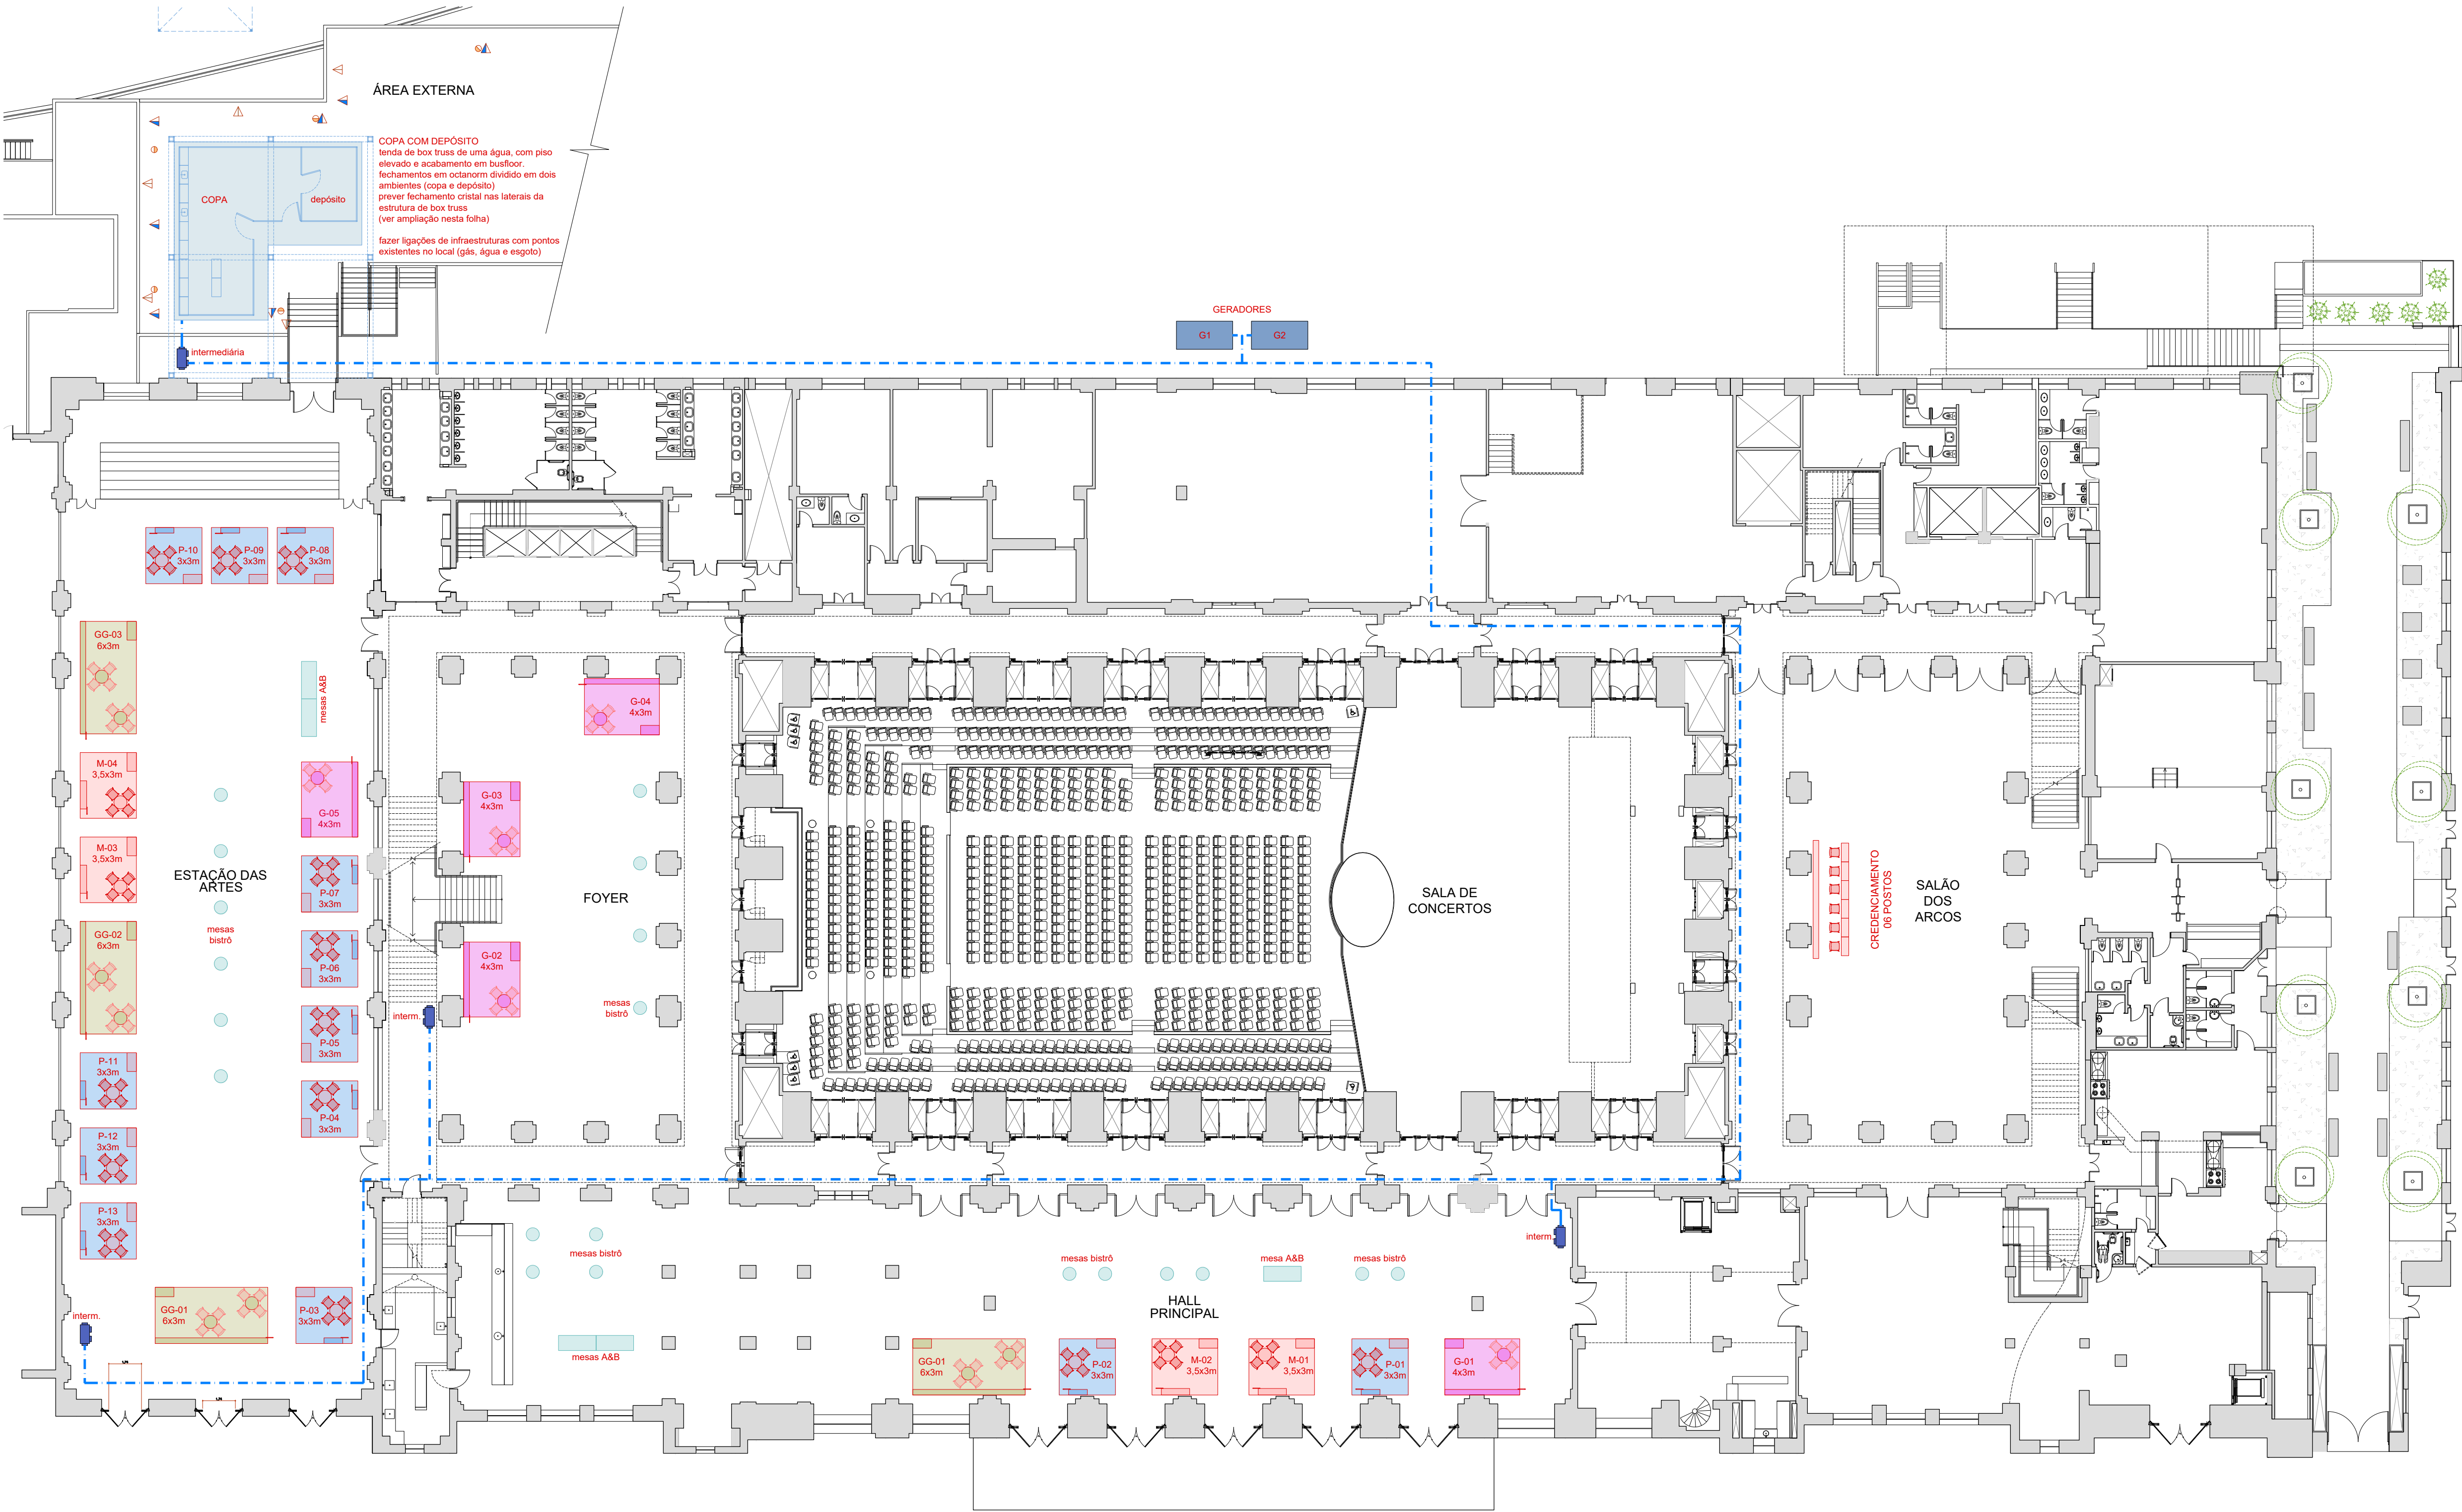


LEGENDA DE ESTANDES	
	MESA BISTRÔ 20 unidades
	MESAS PRANCHÃO PARA A&B 5 unidades
	ESTANDE TIPO P 3x3m 10 unidades
	ESTANDE TIPO M 3,5x3m 4 unidades
	ESTANDE TIPO G 4x3m 7 unidades
	ESTANDE TIPO GG 6x3m 4 unidades
	ESTRUTURA DE BOX TRUSS 10,90x12,90m TENDA COM UMA ÁGUA (prever fechamento cristal nas laterais)
LEGENDA DE SIMBOLOGIA	
	PONTO DE GÁS
	PONTO DE ÁGUA
	PONTO PARA INTERLIGAR CAIXA DE GORDURA REMOVÍVEL
	ROTA DE FUGA
	ADAPTAÇÃO DE ROTA DE FUGA
	CONJUNTO GERADOR
	INTERMEDIÁRIA
	CABEAMENTO DE ENERGIA

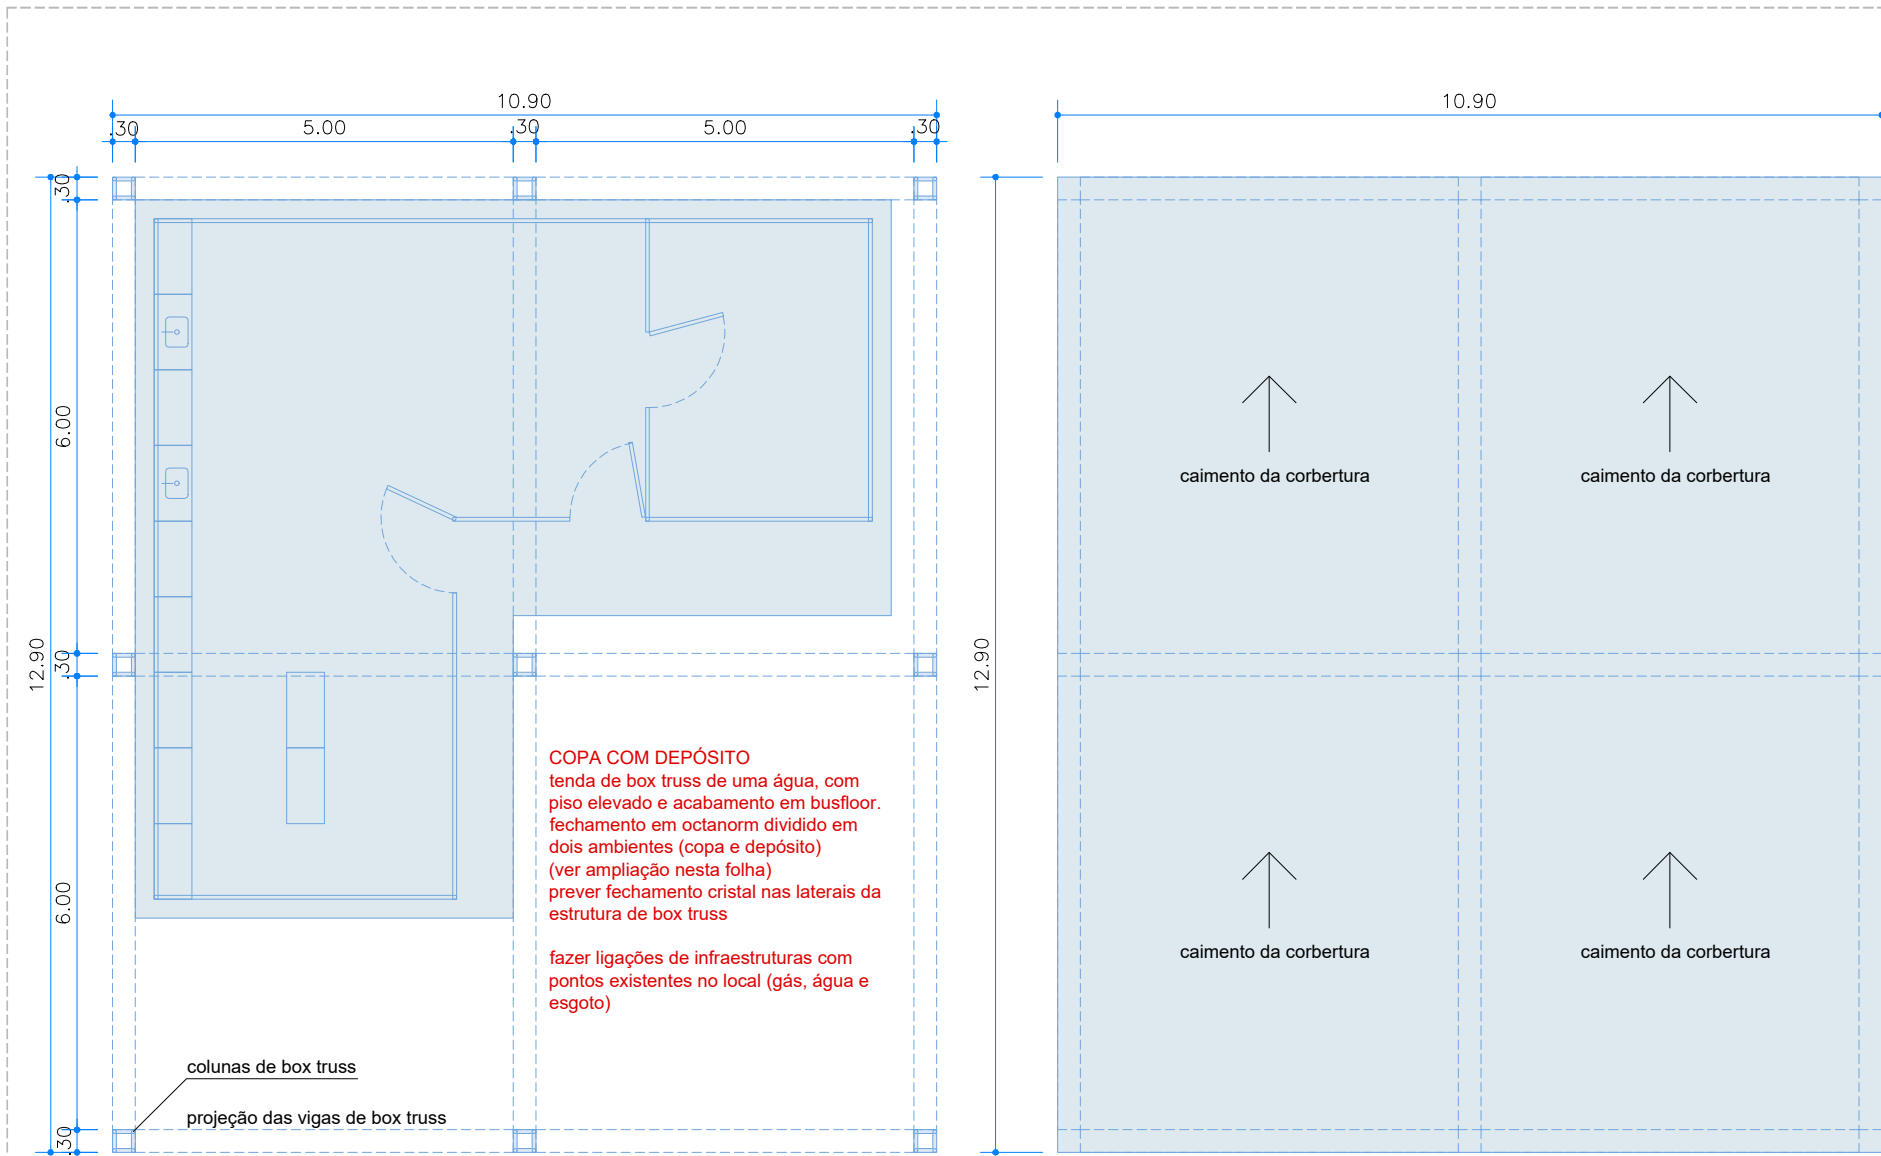


ampliação copa | planta geral
escala 1:100

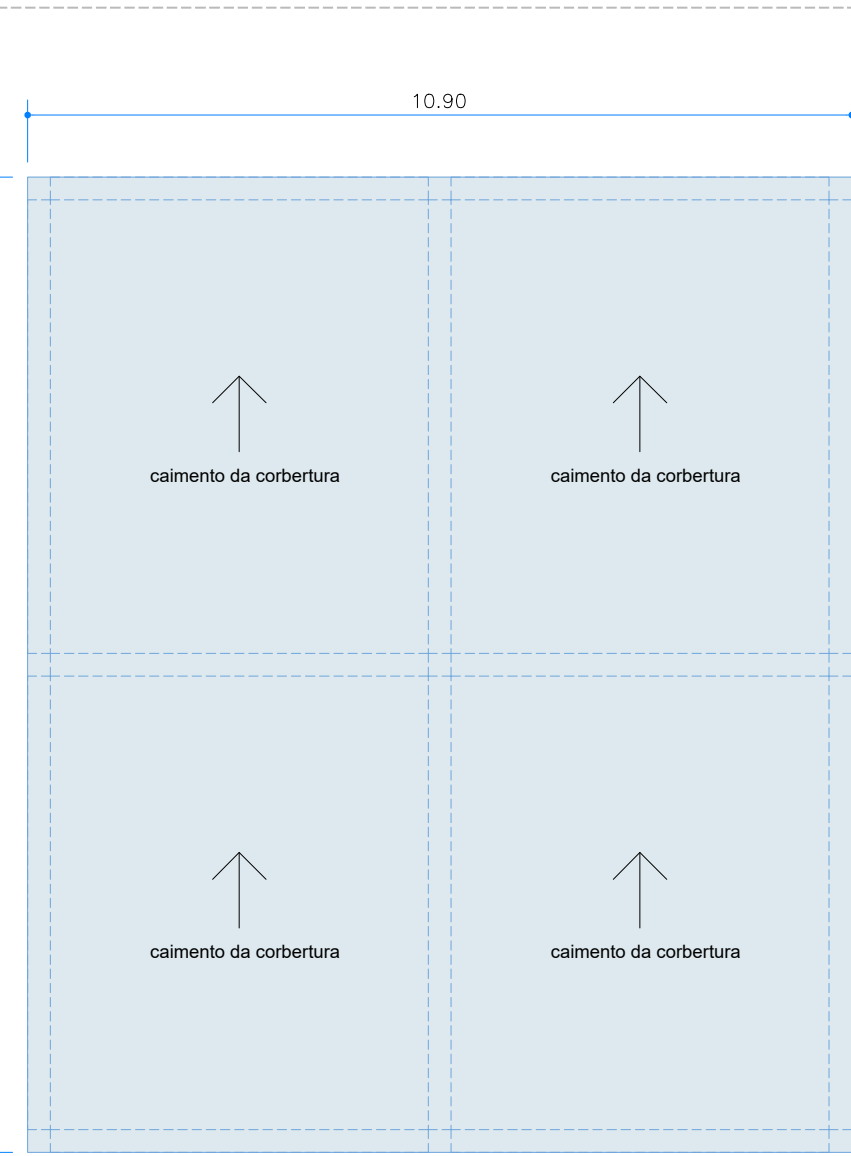


ampliação copa | planta de cobertura com uma água
escala 1:100

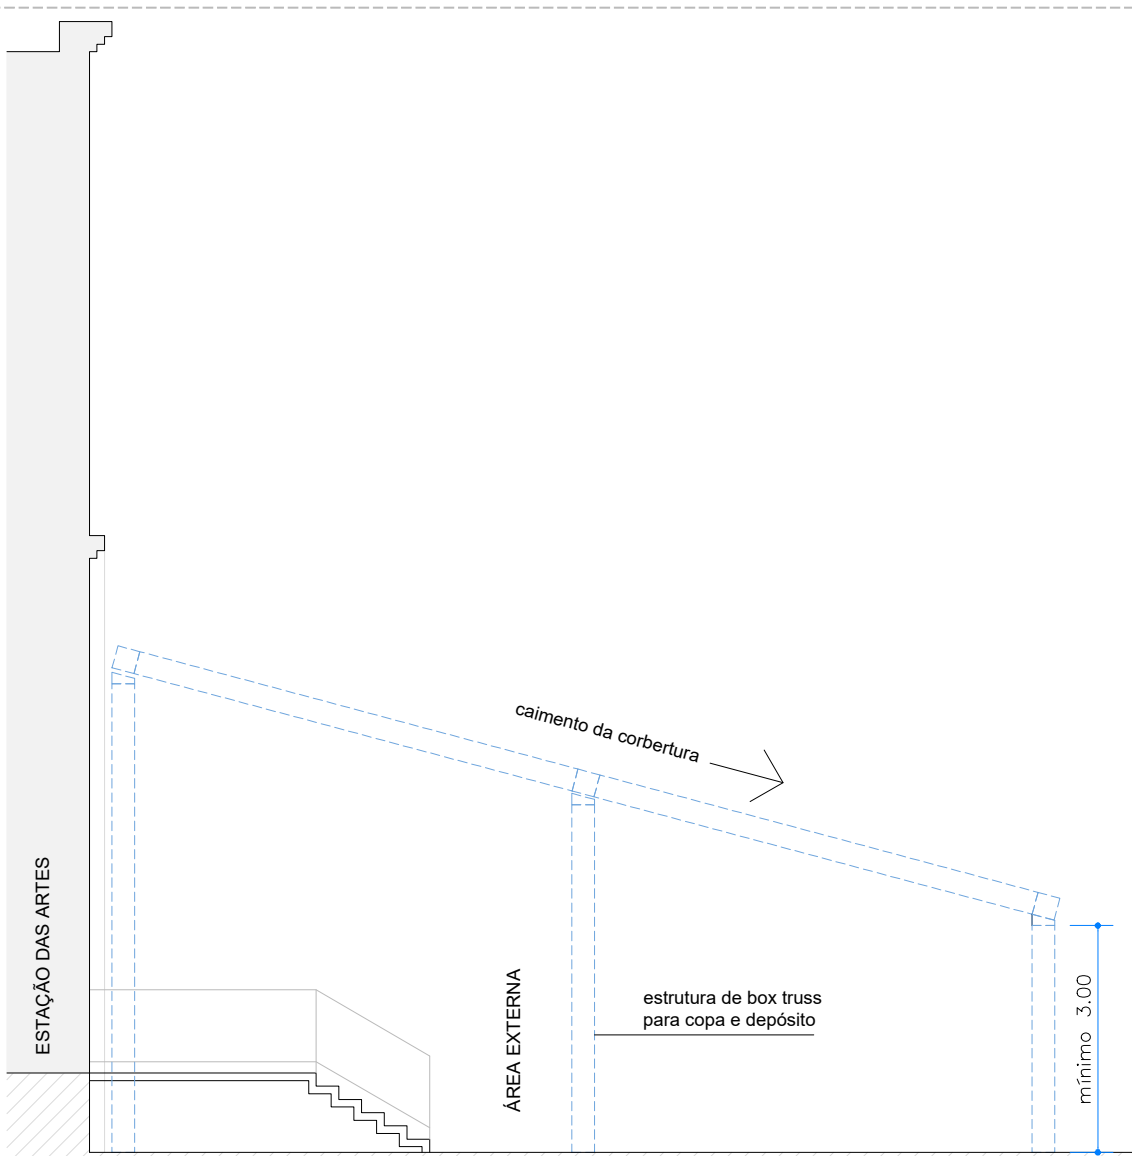

ampliação copa | elevação lateral da tenda de box truss
escala 1:100

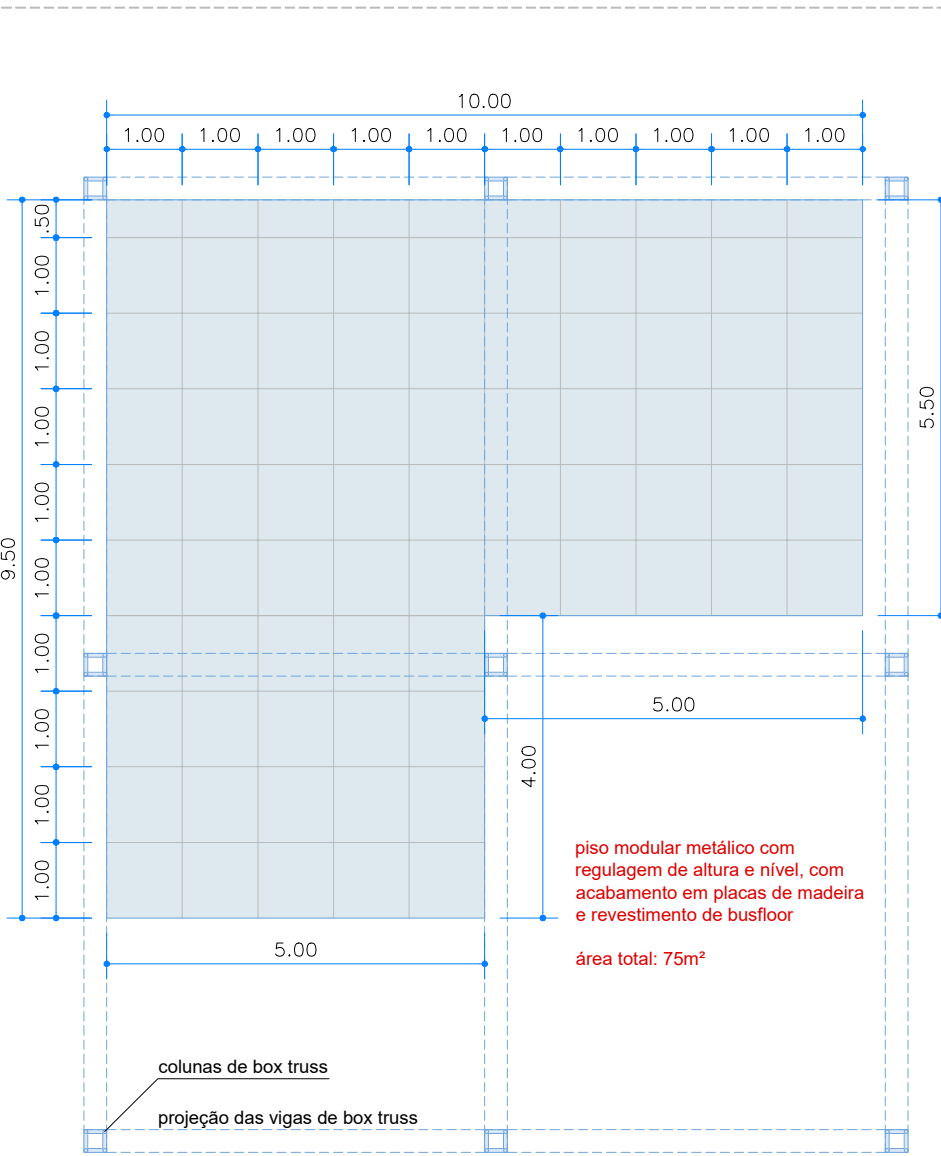

ampliação copa | planta de piso elevado
escala 1:100

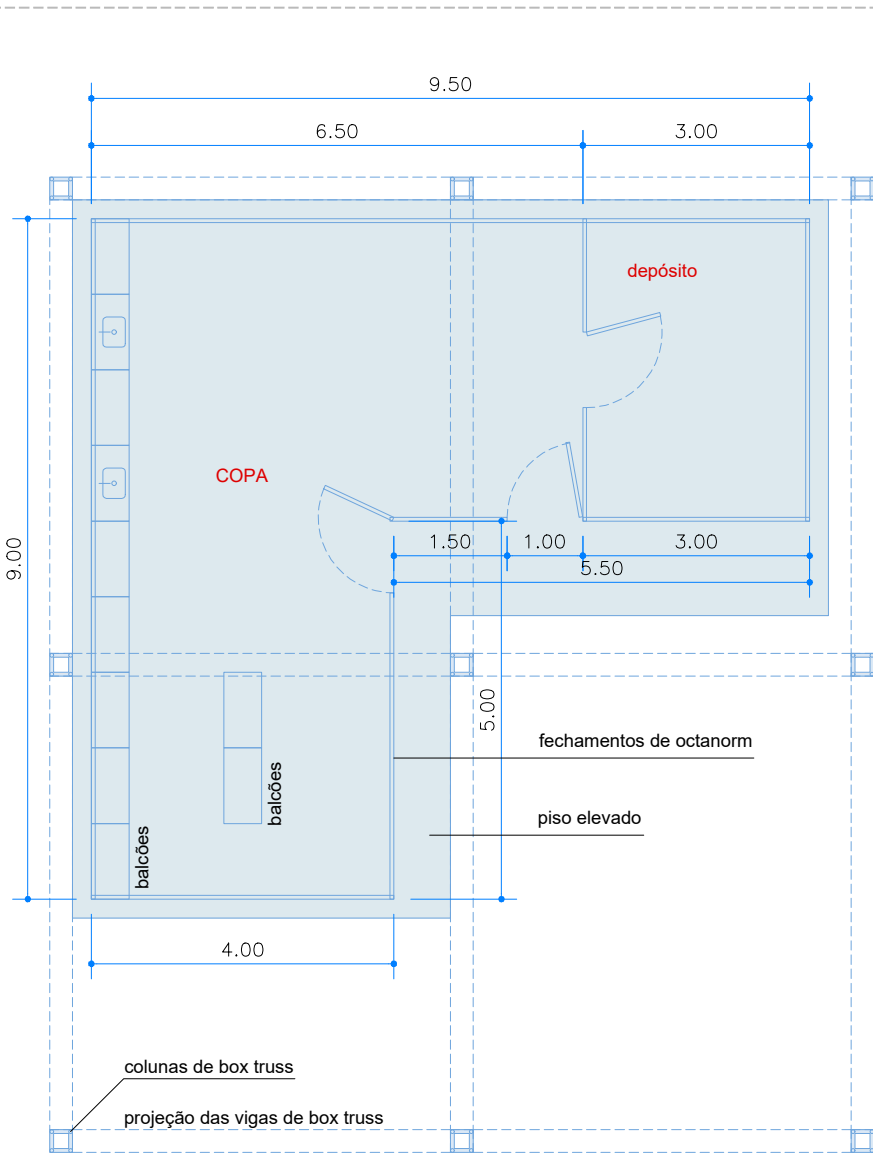

ampliação copa | planta de ambientes de octanorm
escala 1:100

APAA - ASSOCIAÇÃO PAULISTA AMIGOS DA ARTE

DESENHO TÉCNICO

JOÃO CASSARO JR

EVENTO
ENCONTRO DE GESTORES
CULTSP 2026

CIDADE

SÃO PAULO-SP

LOCAL

SALA SÃO PAULO

DESENHO

IMPLANTAÇÃO DO EVENTO
PLANTA DE LAYOUT E AMPLIAÇÃO DA COPA

FASE

EP

ESCALA

1:200

DATA

19/12/25

REVISÃO

04

FOLHA

101