

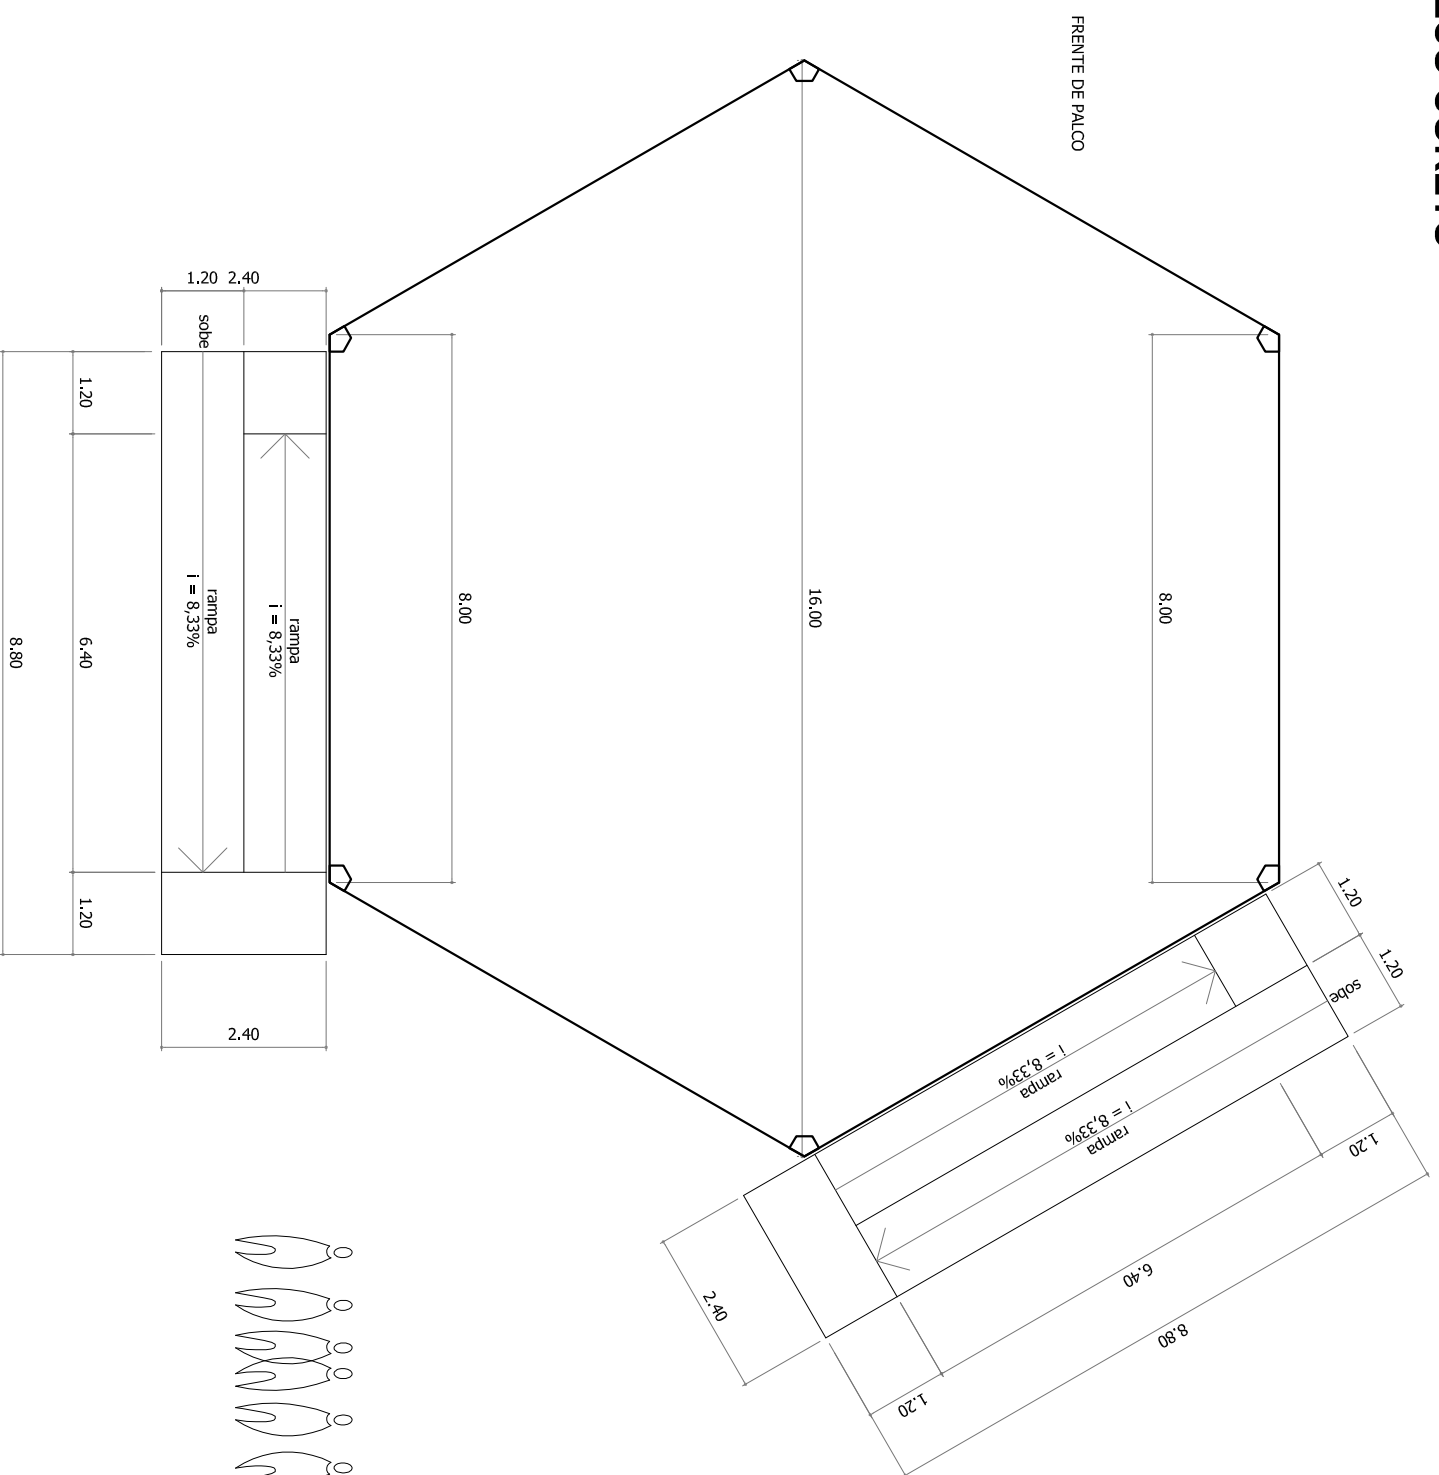


REVELANDO SÃO PAULO - 2026
APRENDI COM MEUS AVÓS

PALCO CORETO

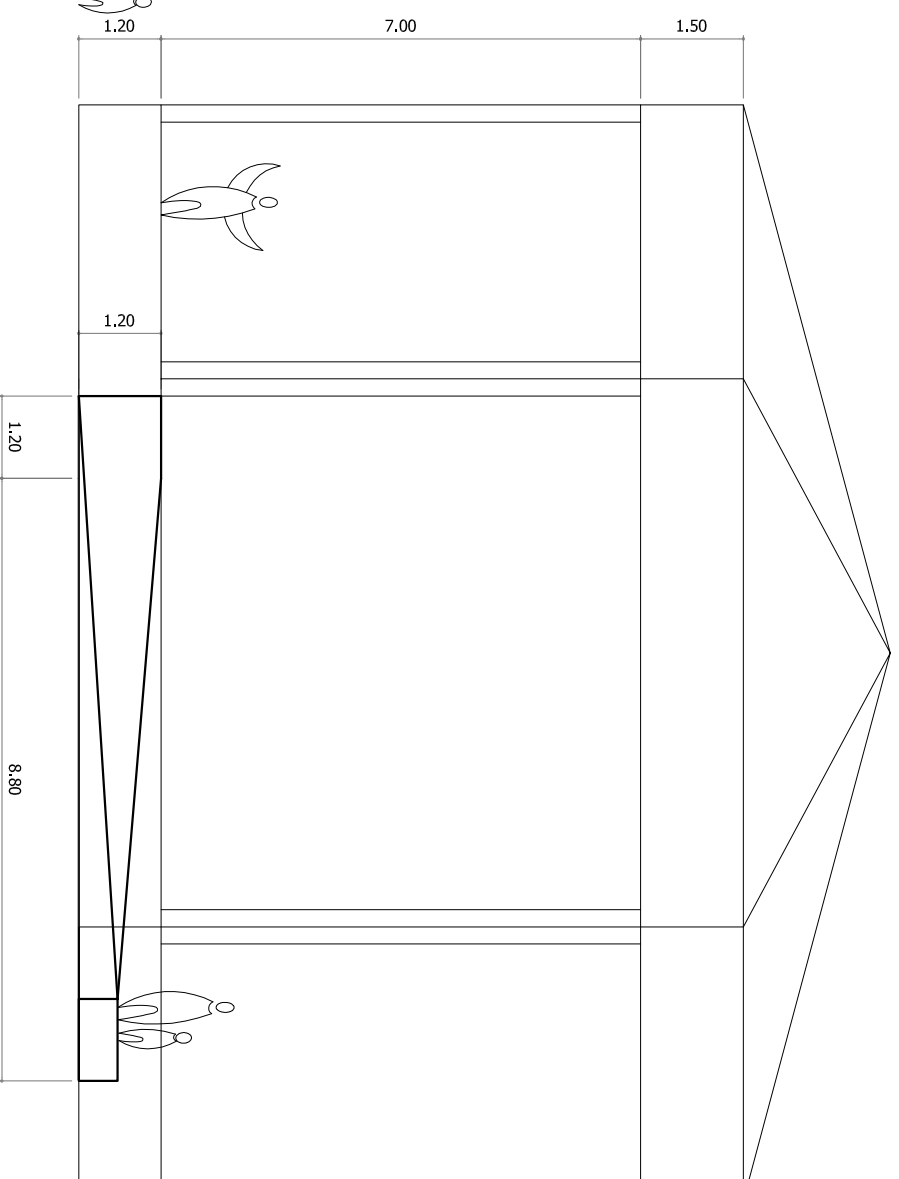

PLANTA ESQUEMÁTICA
(com acesso por rampas laterais)

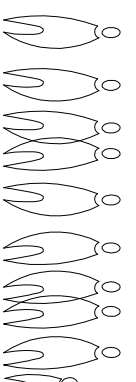

VISTA ESQUEMÁTICA
(com rampa lateral)