
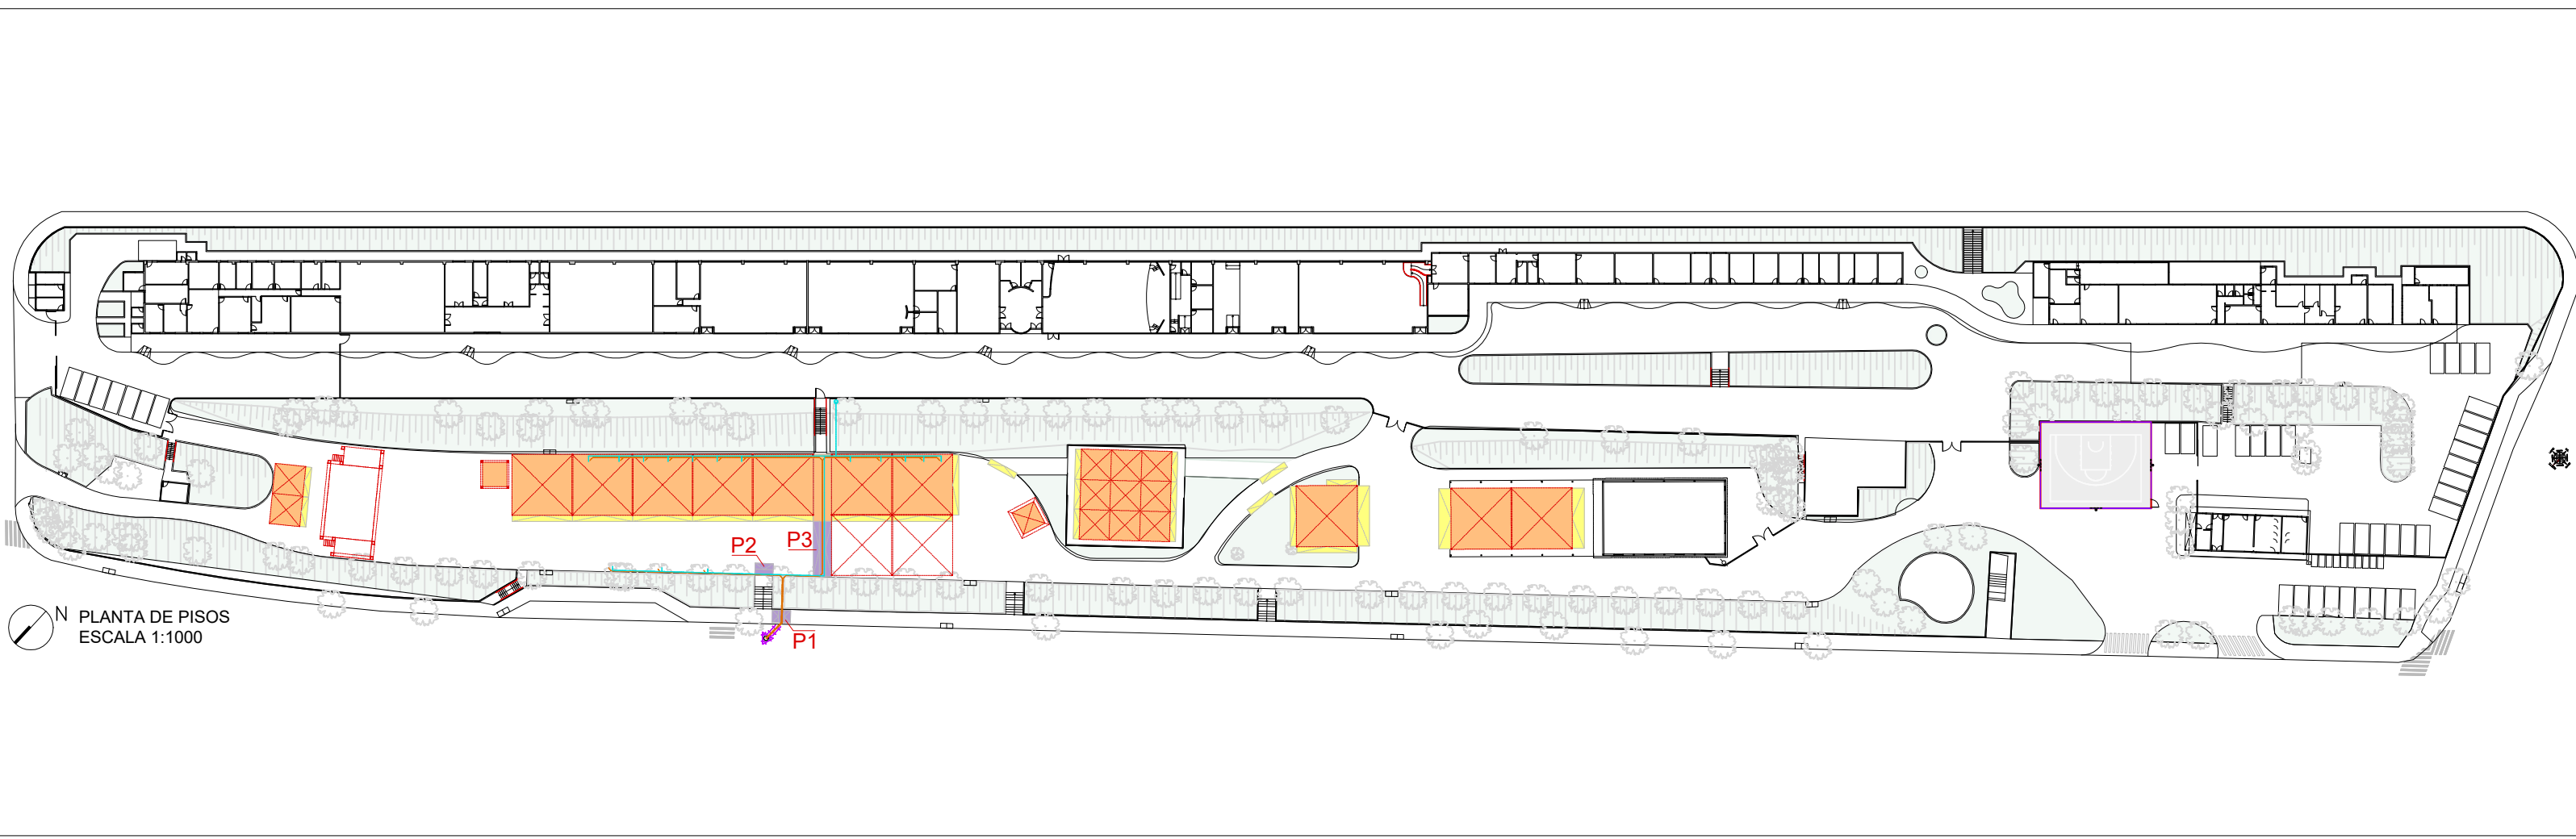
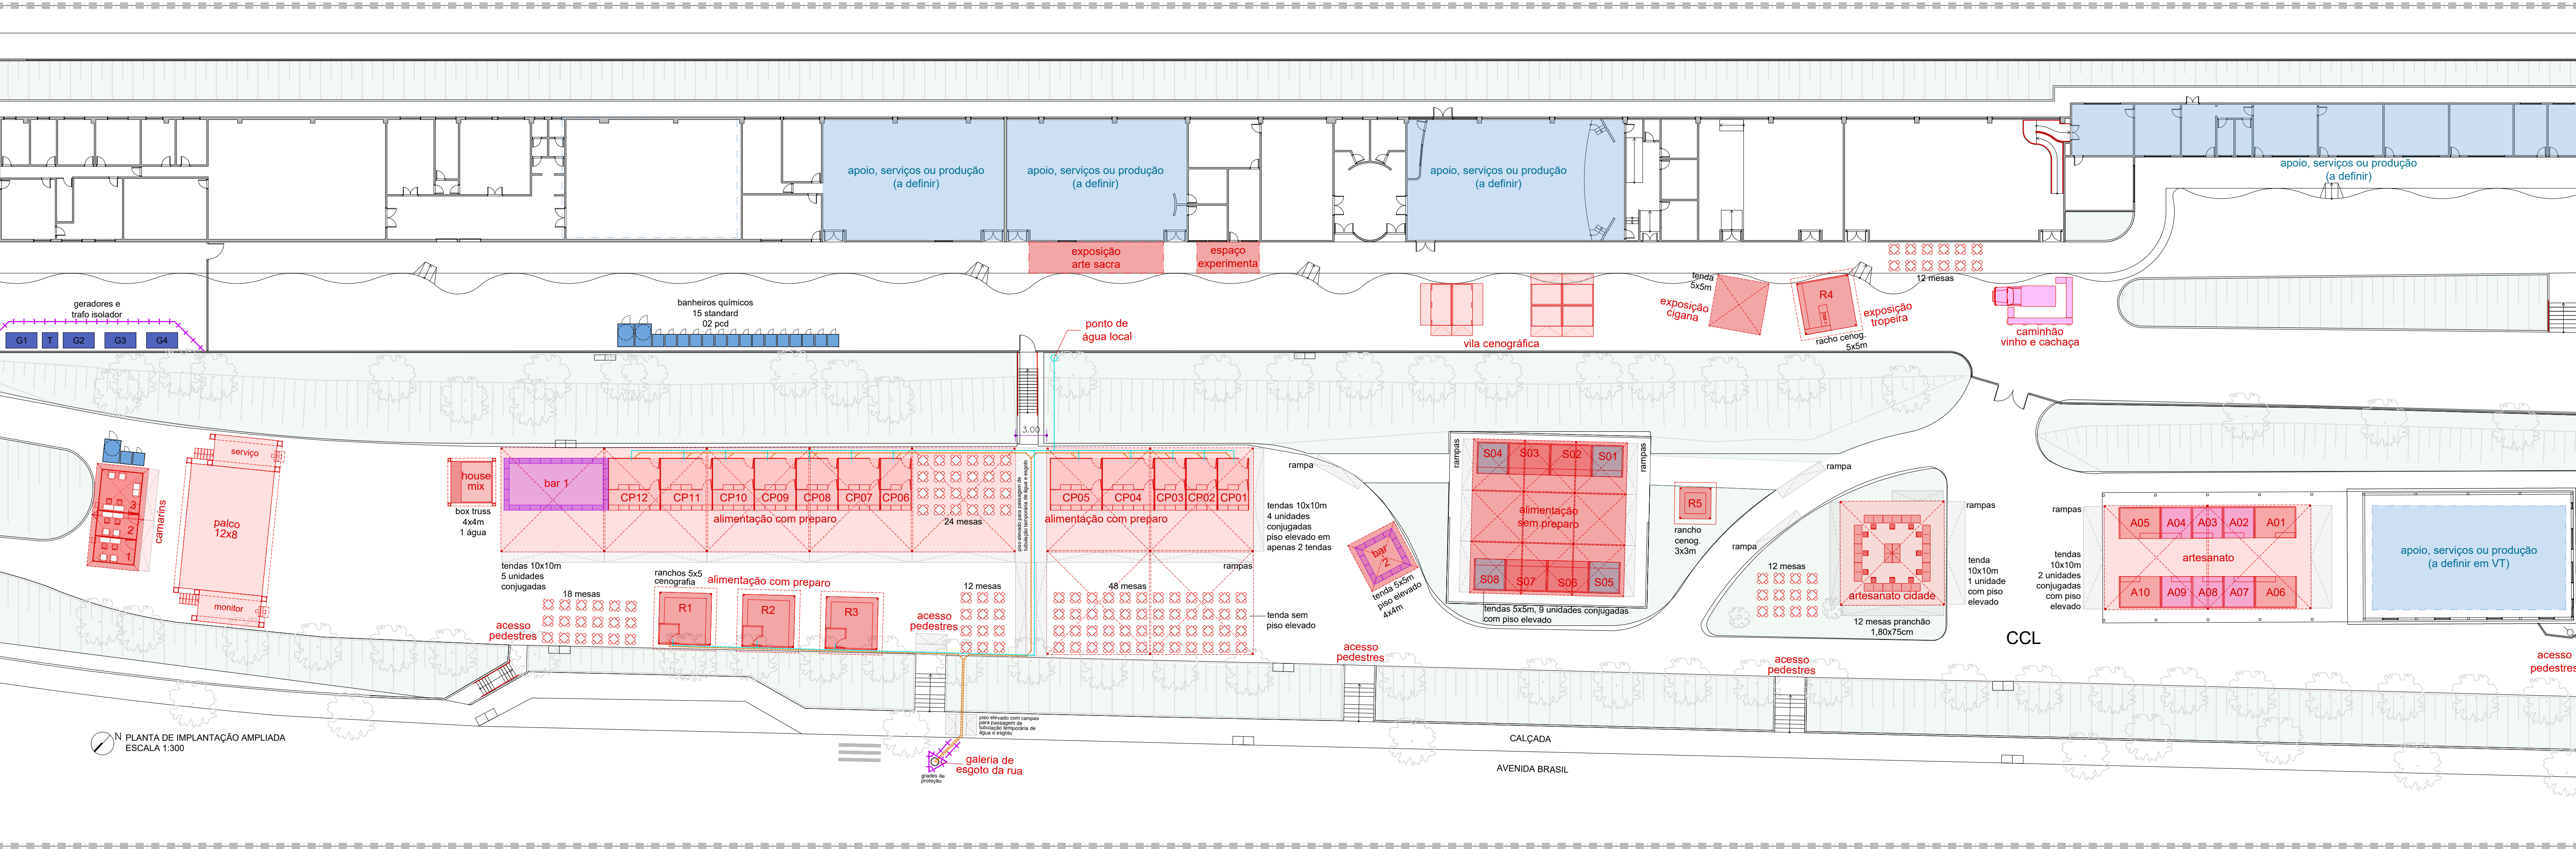


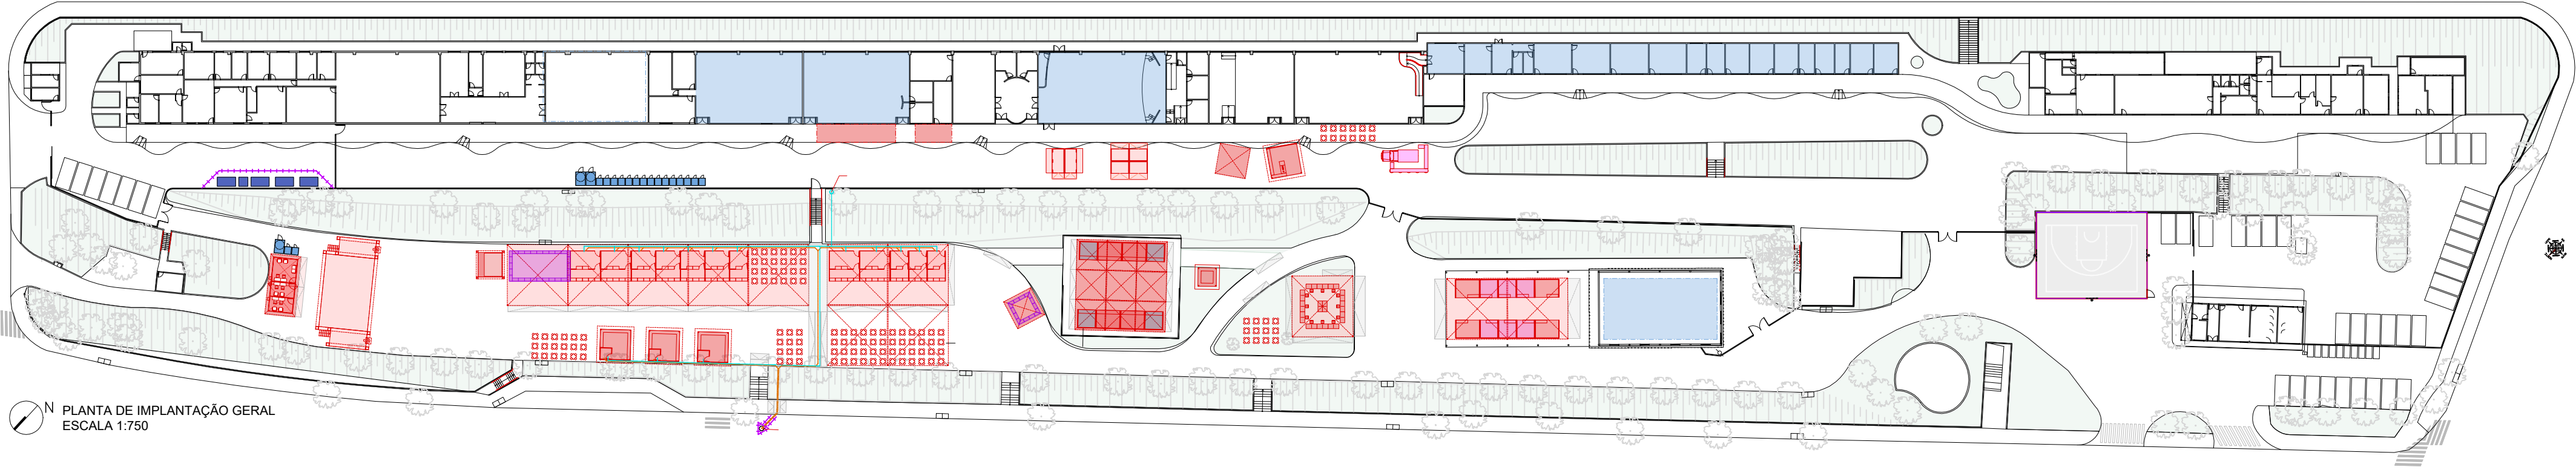

LEGENDA DE PISOS

PISO ELEVADO MODULAR DE MADEIRA COM ESTRUTURA E PÉ NIVELADOR METÁLICOS. REVESTIMENTO COM PISO BUSFLOOR. ÁREA: 1.400m²

RAMPA DE PISO ELEVADO MODULAR DE MADEIRA COM ESTRUTURA E PÉ NIVELADOR METÁLICOS. REVESTIMENTO COM PISO BUSFLOOR. ÁREA: 300m²

PASSAGENS PARA TUBULAÇÃO TEMPORÁRIA DE ÁGUA E ESGOTO CONSTRUÍDAS COM PISO ELEVADO MODULAR DE MADEIRA COM ESTRUTURA E PÉ NIVELADOR METÁLICOS. REVESTIMENTO COM PISO ANTIDERRAPANTE. ÁREA: 30m². VER MEDIDAS NOS DESENHOS ABAIXO:

LEGENDA DE ESTRUTURAS E INFRAESTRUTURAS

COBERTURAS E OCTANORM

TENDAS

- TIPO: CHAPÉU DE BRUXA OU PIRAMIDAL
- 10x10m: 12 unidades
- 5x5m: 9 unidades
- (ver conjuntos conjugados das tendas na planta)

CAMARIM DE OCTANORM

- 3 UNIDADES CONJUGADAS (VER PLANTA E FLH 102)
- PREVER COBERTURA, MÓDULO DE PORTAS E AR-CONDICIONADO

BOX EM OCTANORM 5x5m, 4x5m E 3x5m

- ALIMENTAÇÃO COM PREPARO
- 12 UNIDADES CONJUGADAS (VER PLANTA E FLH 102)
- PREVER SUBDIVISÃO PARA COZINHA, PASSA-PRATOS E BALCÕES. VER PLANTA E FLH 102

BALCÕES DE OCTANORM PARA BAR (VER PLANTA E FLH 102)

CENOGRAFIA

RANCHO TIPO 1 5x5m

- ALIMENTAÇÃO COM PREPARO
- 03 UNIDADES

RANCHO TIPO 2 5x5m

- EXPOSITIVO
- 01 UNIDADE

RANCHO TIPO 3 3x3m

- ALIMENTAÇÃO SEM PREPARO
- 01 UNIDADE

ESTANDES DE CENOGRAFIA

- ALIMENTAÇÃO SEM PREPARO
- 8 UNIDADES (4 unid. 4x3m + 4 unid. 3x3m)

ESTANDES DE CENOGRAFIA 3x4m

- ARTESANATO
- 10 UNIDADES (4 unid. 4x3m + 6 unid. 3x3m)

VER DETALHES CONSTRUTIVOS DOS ITENS DE CENOGRAFIA EM PROJETO ESPECÍFICO, ASSIM COMO DOS ITENS A SEGUIR:

- CENOGRAFIA DO PALCO
- CENOGRAFIA PARA ESTANDES DE OCTANORM
- PORTAL
- VILA INSTAGRAMÁVEL (SALA, COZINHA, QUARTO DE COSTURA, LOJA DE FERRAGENS, ARMAZÉM)
- TRÍPTICO DE LOGOS
- PAINEL DE BANDEIRINHAS
- ILHA DE MASTROS

INFRAESTRUTURA, MOBILIÁRIO E EQUIPAMENTOS

CONJUNTO MESA E CADEIRAS

- 126 mesas / 504 bancos

CONJUNTO GERADOR

- 04 UNIDADES

TRAFO ISOLADOR

- 01 UNIDADE

REDE DE ÁGUA TEMPORÁRIA

- (prever passagem com piso elevado pontos P1, P2 e P3, conforme planta)

REDE DE ESGOTO TEMPORÁRIA

- (prever passagem com piso elevado pontos P1, P2 e P3, conforme planta)

BANHEIRO QUÍMICO MODELO STANDART

- 17 UNIDADES

BANHEIRO QUÍMICO COM ACESSIBILIDADE

- 3 UNIDADES

GRADE DE PROTEÇÃO MÓVEL (modelo 2,0x1,20m (LxA) com fixação entre as peças)