


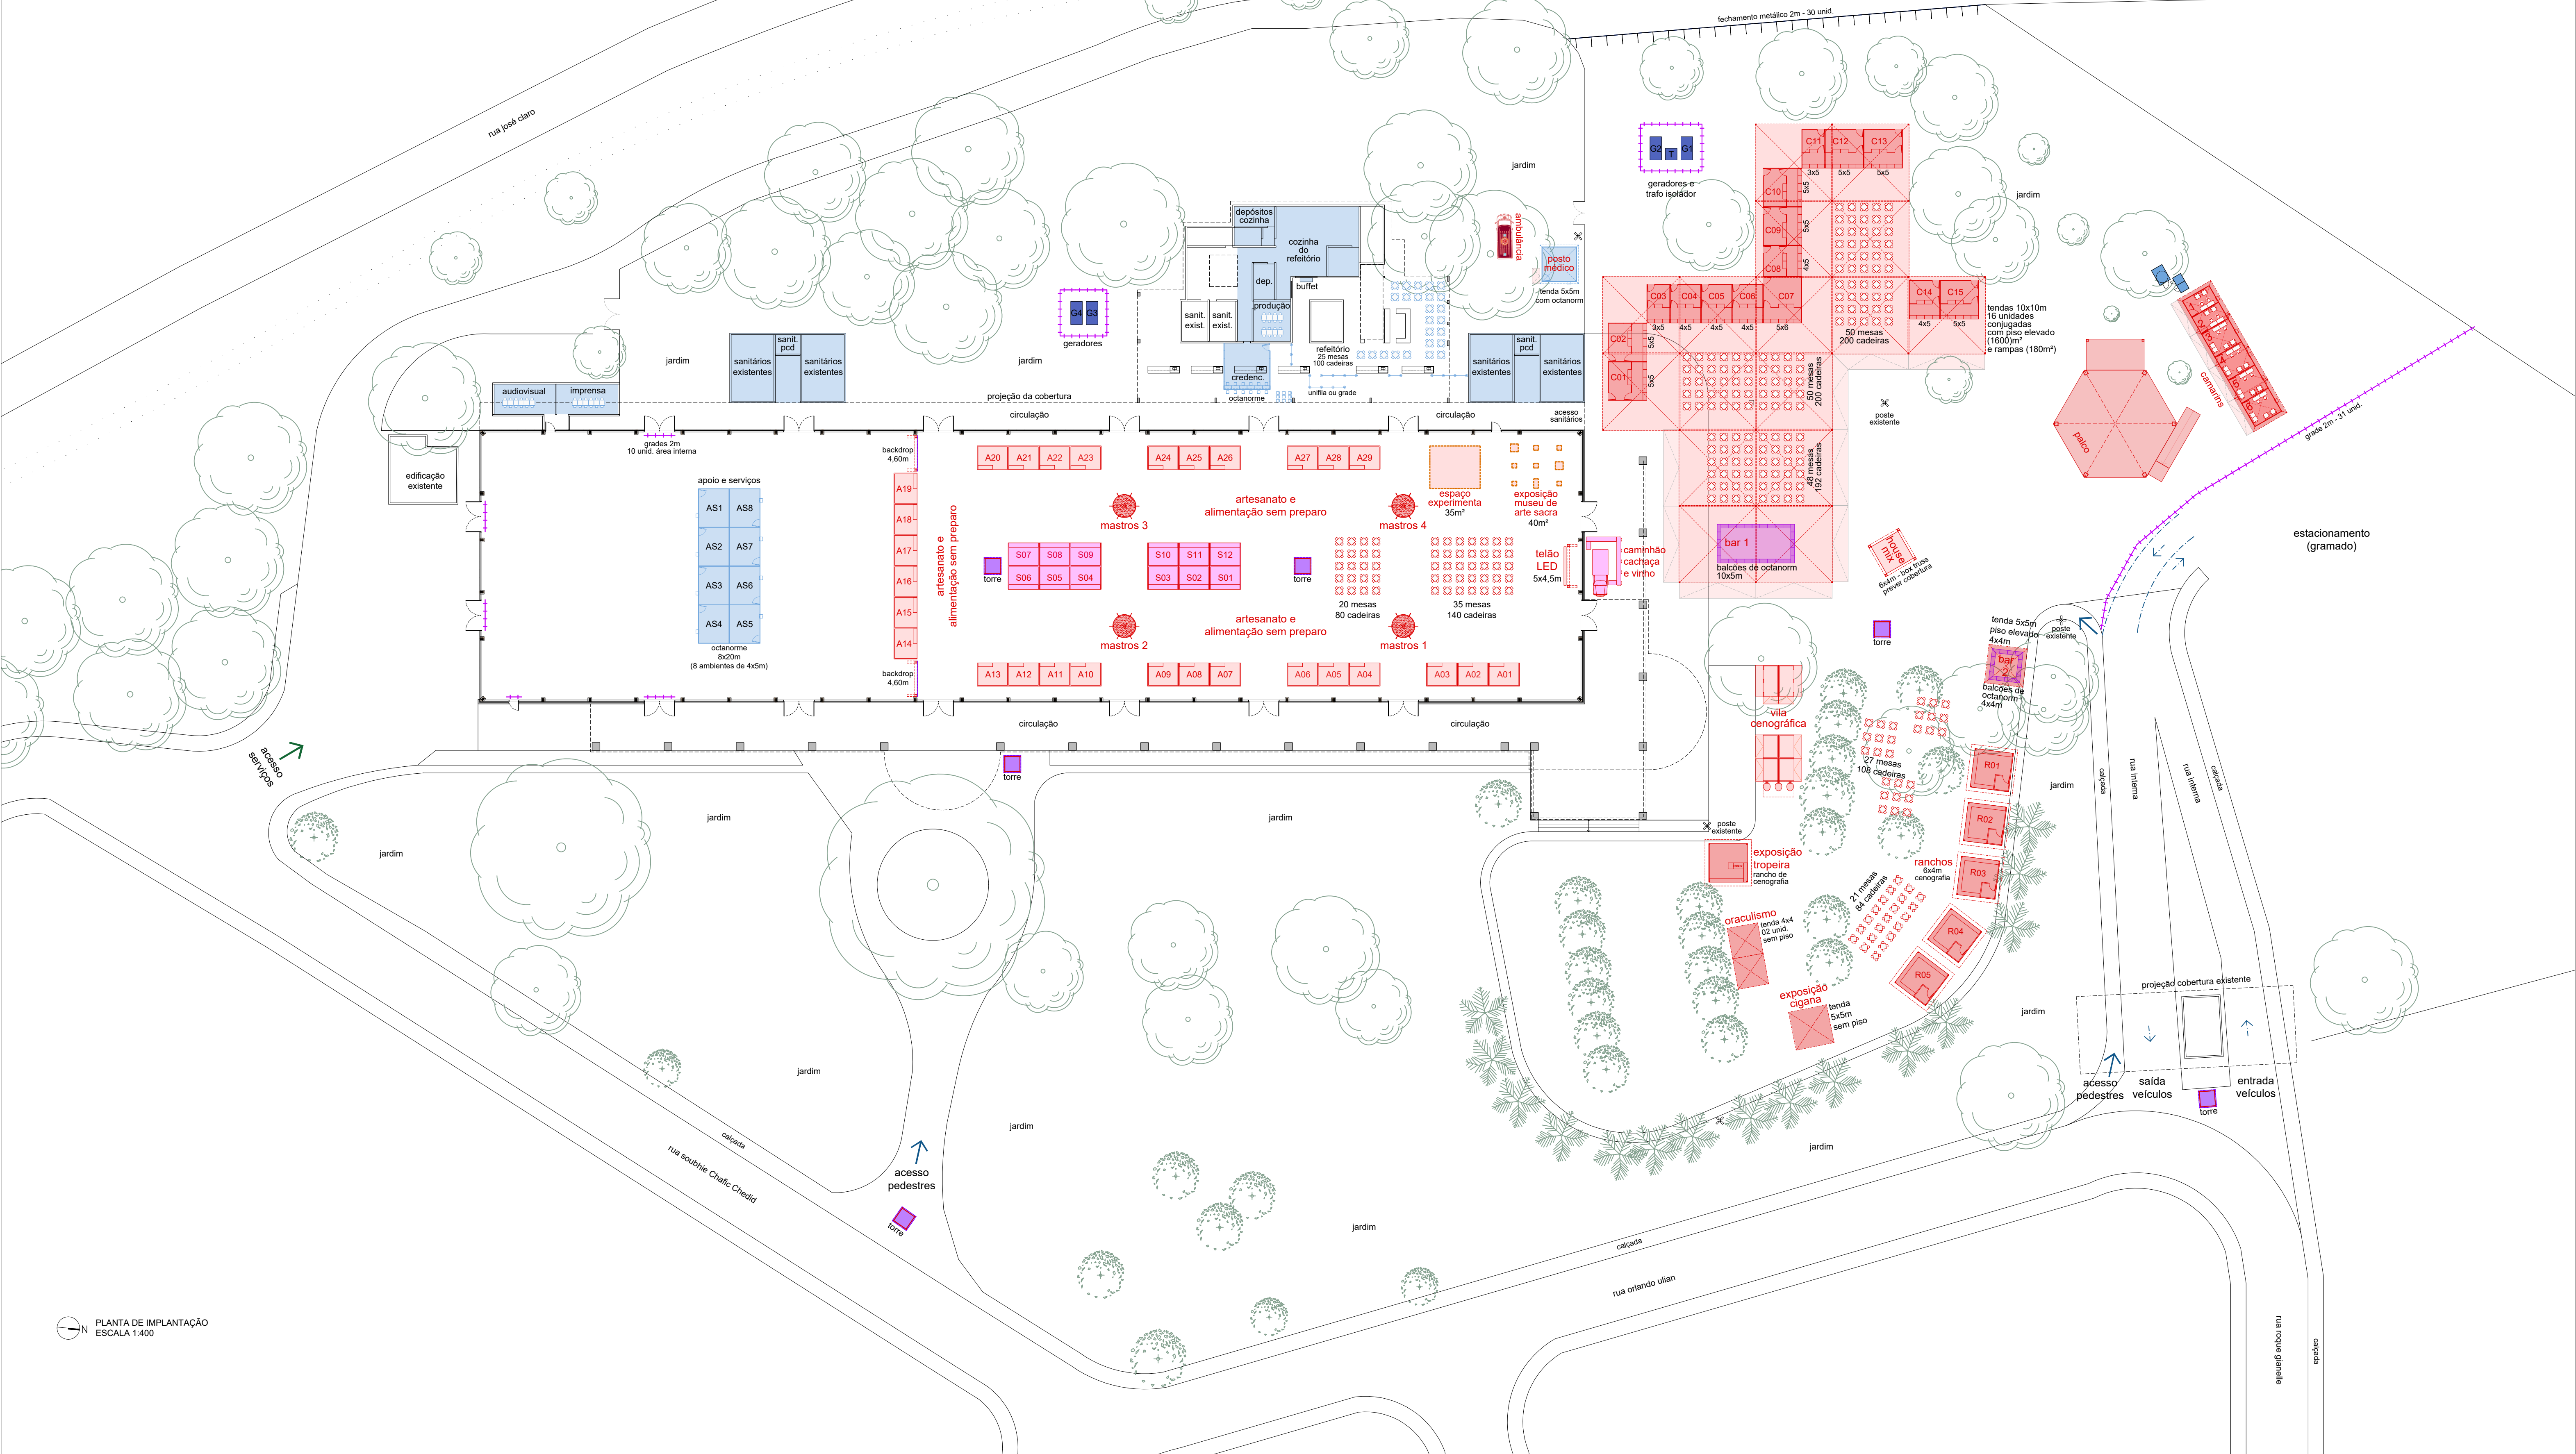

PLANTA DE IMPLANTAÇÃO
ESCALA 1:400

COBERTURAS, OCTANORM E CENOGRAFIA

- TENDAS 10x10m e 5x5m, CONFORME PLANTA
10x10m 16 unid. conjugadas (alm. com preparo)
5x5m 06 unid. (camarim, bar 2, exposição cigana, posto médico)
4x4m 02 unid. conjugadas (oraculismo)
- RANCHO TIPO 1 - 5x5m - ALIMENTAÇÃO COM PREPARO - 05 UNIDADES
CENOGRAFIA: CONSTRUÇÃO AUTO PORTANTE EM MADEIRA, COM BALCÕES DE ATENDIMENTO E COBERTURA (ELEMENTO A DESENVOLVER EM PROJETO COMPLEMENTAR)
- RANCHO TIPO 2 - 5x5m - EXPOSITIVO - 01 UNIDADE
CENOGRAFIA: CONSTRUÇÃO AUTO PORTANTE EM MADEIRA, COM BALCÕES DE ATENDIMENTO E COBERTURA (ELEMENTO A DESENVOLVER EM PROJETO COMPLEMENTAR)
- RANCHO TIPO 3 - 3x3m - ALIMENTAÇÃO SEM PREPARO - 01 UNIDADE
CENOGRAFIA: CONSTRUÇÃO AUTO PORTANTE EM MADEIRA, COM BALCÕES DE ATENDIMENTO E COBERTURA (ELEMENTO A DESENVOLVER EM PROJETO COMPLEMENTAR)

- ALIMENTAÇÃO SEM PREPARO
ESTANDES DE CENOGRAFIA - 4x3m - 12 UNIDADES
(ELEMENTOS A DESENVOLVER EM PROJETO COMPLEMENTAR)
- ARTESANATO
ESTANDES DE CENOGRAFIA - 4x3m - 29 UNIDADES
(ELEMENTOS A DESENVOLVER EM PROJETO COMPLEMENTAR)
- BOX EM OCTANORM - TAMANHOS 5x5m, 4x5m, 3x5m e 5x6m
ALIMENTAÇÃO COM PREPARO
VER UNIDADES CONJUGADAS NA PLANTA
VER MEDIDAS E SUBDIVISÃO PARA COZINHA, PASSA-PRATOS E BALCÕES NA FLH 102
- BALCÕES DE OCTANORM PARA BAR
(VER PLANTA E FLH 102)
- CAMARIM EM OCTANORM
(ver detalhes e quantidades na folha de ampliação - FLH 102)

VER DETALHES CONSTRUTIVOS DOS ITENS DE CENOGRAFIA EM PROJETO ESPECÍFICO, ASSIM COMO DOS ITENS A SEGUIR:

- CENOGRAFIA DO PALCO
- CENOGRAFIA PARA ESTANDES DE OCTANORM
- PORTAL
- VILA INSTAGRAMÁVEL (SALA, COZINHA, QUARTO DE COSTURA, LOJA DE FERRAGENS, ARMAZÉM)
- TRIPTICO DE LOGOS
- PAINEL DE BANDERINHAS
- ILHA DE MASTROS

INFRAESTRUTURA

- CONJUNTO GERADOR
04 UNIDADES
(PREVER TRAFÓ ISOLADOR PARA RAMAL DOS PALCOS)
- BANHEIRO QUÍMICO MODELO STANDART
02 UNIDADES
- BANHEIRO QUÍMICO COM ACESSIBILIDADE
01 UNIDADE
- GRADE DE PROTEÇÃO MÓVEL (modelo 2,0x1,20m (LxA) com fixação entre as peças)
estimativa de unidades alocadas na planta: 80 unid.
- FECHAMENTO ALTO METÁLICO
estimativa de unidades alocadas na planta: 30 unid.

MOBILIÁRIO

- CONJUNTO MESA E CADEIRAS PARA O PÚBLICO
251 mesas / 1.004 cadeiras
- MESAS E CADEIRAS - REFEITÓRIO
25 mesas / 100 cadeiras
- MESAS E CADEIRAS - PRODUÇÃO E CREDENCIAMENTO
10 mesas / 20 cadeiras

PISOS

PISO ELEVADO MODULAR COM NIVELAMENTO
TENDAS DE ALIMENTAÇÃO COM PREPARO
ÁREA: 1.600m²

RAMPAS DE PISO MODULAR (ALIMENTAÇÃO COM PREPARO, BAR 2, CAMARINS E POSTO MÉDICO)
ÁREA TOTAL: 200m²