


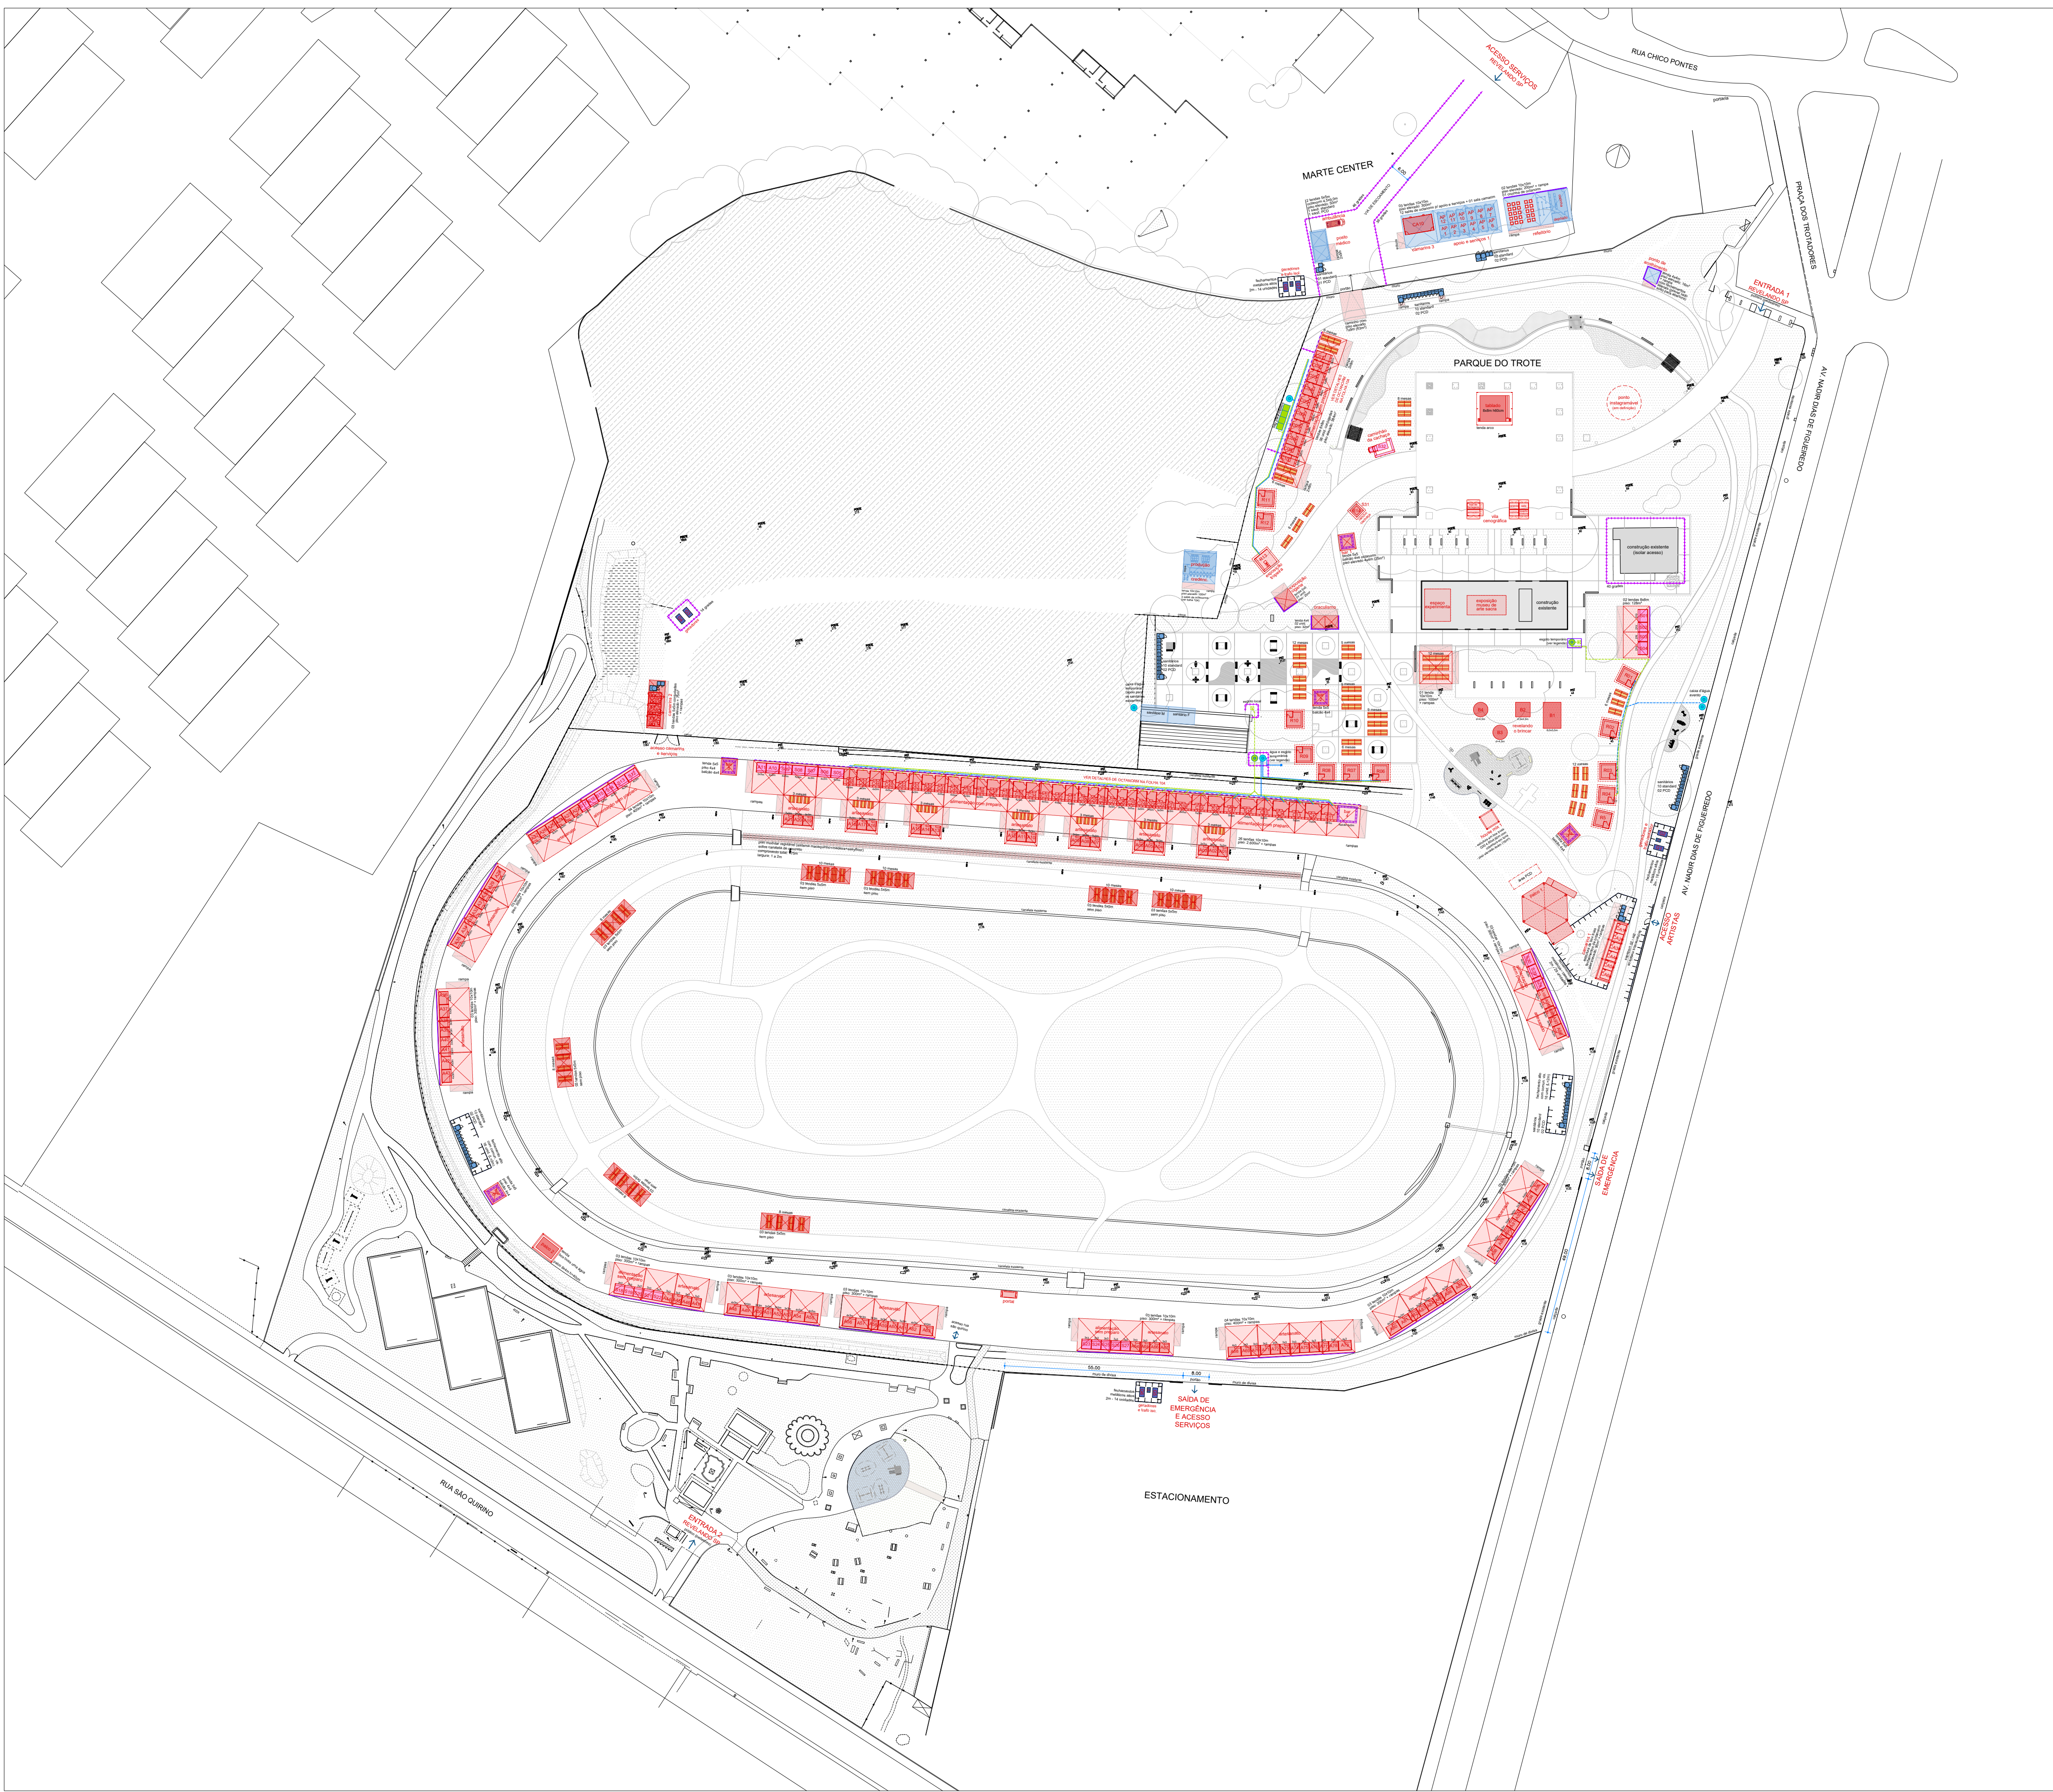

ESTRUTURAS TEMPORÁRIAS
(COBERTURAS E ESTANDES DE CENOGRAFIA)

TENDAS

10x10m

8x8m

5x5m

4x4m

68 unidades (ver conjuntos conjugados indicados na planta)

08 unidades (ver conjuntos conjugados indicados na planta)

35 unidades (ver conjuntos conjugados indicados na planta)

03 unidades (ver conjuntos conjugados indicados na planta)

FECHAMENTO LATERAL DE LONA (padrão de cada tenda, porém com amarração à meia altura deixando 2 metros de altura livre para acesso aos estandes)

FECHAMENTO LATERAL DE LONA (modelo padrão de cada tenda, porém com amarração à meia altura deixando 2 metros de altura livre para acesso aos estandes)

QUANTITATIVOS FECHAMENTO LATERAL DE LONA

08 fechamentos para tenda 8x8

54 fechamentos para tenda 10x10

05 fechamentos para tenda 5x5

08 fechamentos para tenda 4x4

RANCHO TIPO 1 - 5x5m

ALIMENTAÇÃO COM PREPARO: 11 UNIDADES

CENOGRAFIA: CONSTRUÇÃO AUTO PORTANTE EM MADEIRA, COM BALCÕES DE ATENDIMENTO E COBERTURA (ELEMENTO A DESENVOLVER EM PROJETO COMPLEMENTAR)

RANCHO TIPO 2 - 5x5m

EXPOSIÇÃO TROPEIRA: 01 UNIDADE

CENOGRAFIA: CONSTRUÇÃO AUTO PORTANTE EM MADEIRA, COM BALCÕES DE ATENDIMENTO E COBERTURA (ELEMENTO A DESENVOLVER EM PROJETO COMPLEMENTAR)

RANCHO TIPO 3 - 3x3m

EXPOSIÇÃO TROPEIRA: 01 UNIDADE

CENOGRAFIA: CONSTRUÇÃO AUTO PORTANTE EM MADEIRA, COM BALCÕES DE ATENDIMENTO E COBERTURA (ELEMENTO A DESENVOLVER EM PROJETO COMPLEMENTAR)

ALIMENTAÇÃO SEM PREPARO - TIPO 1 - 4x3m

ESTANDES DE CENOGRAFIA

14 UNIDADES

(ELEMENTOS A DESENVOLVER EM PROJETO COMPLEMENTAR)

ALIMENTAÇÃO SEM PREPARO - TIPO 2 - 3x3m

ESTANDES DE CENOGRAFIA

16 UNIDADES

(ELEMENTOS A DESENVOLVER EM PROJETO COMPLEMENTAR)

ARTESANATO - TIPO 1 - 4x3m

ESTANDES DE CENOGRAFIA

27 UNIDADES

(ELEMENTOS A DESENVOLVER EM PROJETO COMPLEMENTAR)

ARTESANATO - TIPO 2 - 3x3m

ESTANDES DE CENOGRAFIA

73 UNIDADES

(ELEMENTOS A DESENVOLVER EM PROJETO COMPLEMENTAR)

ALIMENTAÇÃO COM PREPARO

ESTANDES DE OCTANORM

48 UNIDADES

5x5m 10 unidades

4x5m 24 unidades

3x5m 14 unidades

NOTA: VERIFICAR NA FOLHA 104 OS DEMAIS TIPOS, QUANTIDADES E AMPLIAÇÕES DOS AMBIENTES DE OCTANORM (CAMARIM, PRODUÇÃO, REFEITÓRIO, ETC)

MOBILIÁRIO

CONJUNTO MESA E BANCO DE MADEIRA PARA O PÚBLICO

188 mesas / 376 bancos

CONJUNTO MESA E CADEIRAS PLÁSTICAS

REFEITÓRIO: 25 mesas / 100 cadeiras

SALA PRODUÇÃO: 16 mesas / 16 cadeiras

CADEIRAS CREDENCIAMENTO

20 unidades

INFRAESTRUTURA

CONJUNTO GERADOR

08 UNIDADES (TRÊS GRUPOS)

(PREVER 03 TRAFOS ISOLADORES (PALCOS E TABLADO))

BANHEIRO QUÍMICO MODELO STANDARD

55 UNIDADES (para público, camarins, posto médico e serviços)

BANHEIRO QUÍMICO COM ACESSIBILIDADE

14 UNIDADES (para público, camarins, posto médico e serviços)

GRADE DE PROTEÇÃO MÓVEL (modelo 2,0x1,20m (LxA) com fixação entre as peças)

162 unidades implantadas (verificar necessidade de unidades extras)

FECHAMENTO ALTO METÁLICO

(VERIFICAR COM PRODUÇÃO OS LOCAIS COM NECESSIDADE DE RESVESTIMENTO COM TECIDO OU COMUNICAÇÃO VISUAL)

120 unidades implantadas (verificar necessidade de unidades extras)

REDE TEMPORÁRIA DE ÁGUA

(VERIFICAR PONTOS NO LOCAL, AVALIAR CAPACIDADE DOS PONTOS LOCAIS, AVALIAR USO DE PRESSURIZAÇÃO, AVALIAR COMPLEMENTO DE ÁGUA COM CAMINHÃO PIPA)

(SOLICITAR PROJETO ESPECÍFICO DE EMPRESA ESPECIALIZADA PARA EXECUTAR)

REDE TEMPORÁRIA DE ESGOTO

(VERIFICAR PONTOS NO LOCAL, AVALIAR CAPACIDADE DOS PONTOS LOCAIS, AVALIAR USO DE TRITURADORES, BOMBAS E BAG)

(SOLICITAR PROJETO ESPECÍFICO DE EMPRESA ESPECIALIZADA PARA EXECUTAR)

CAIXA D'ÁGUA TEMPORÁRIA - ÁGUA POTÁVEL PARA OS ESTANDES

(DEFINIR CAPACIDADES E SISTEMA NECESSÁRIO COM EMPRESA ESPECIALIZADA)

CAIXA TEMPORÁRIA - RECOLHIMENTO DE DEJETOS DE ESTANDES PARA LANÇAR NA REDE LOCAL

(DEFINIR CAPACIDADES E SISTEMA NECESSÁRIO COM EMPRESA ESPECIALIZADA)

BAG PARA RECOLHIMENTO DE DEJETOS DOS ESTANDES DE ALIMENTAÇÃO COM PREPARO

(DEFINIR CAPACIDADES E SISTEMA NECESSÁRIO COM EMPRESA ESPECIALIZADA)

CAIXA DE ESGOTO EXISTENTE (REDE LOCAL DO PARQUE)

QUANTITATIVO DE PISOS

PISO ELEVADO EM TENDAS

ÁREA BRUTA: 7.650 m² (VER PARCIAIS EM CADA CONJUNTO DE TENDAS NA PLANTA)

SISTEMA MODULAR COM ESTRUTURA E PÉ NIVELADOR METÁLICOS, PLACAS DE MADEIRA E REVESTIMENTO ANTIDERRAPANTE.

RAMPAS OU PASSAGENS

ÁREA TOTAL: 900m² (VER POSIÇÃO DAS RAMPAS NA PLANTA)

SISTEMA DE PISO ELEVADO MODULAR COM ESTRUTURA E PÉ NIVELADOR METÁLICOS, PLACAS DE MADEIRA E REVESTIMENTO ANTIDERRAPANTE.

NOTA SOBRE OS PISOS E RAMPAS:

- LEVAR MÓDULOS METÁLICOS E DE MADEIRA DO PISO COM TAMANHOS VARIADOS (100x100cm; 50x100cm) PARA AJUSTAR E COMPATIBILIZAR O PISO COM AS ESTRUTURAS DE TENDAS, BOX TRUSS E INTERFERÊNCIAS LOCAIS DOS PISOS EXISTENTES, QUANDO NECESSÁRIO.

[VER AMPLIAÇÃO DA IMPLANTAÇÃO DO MARTE CENTER E TRECHO 1 DO PARQUE NA FOLHA 102]

[VER AMPLIAÇÃO DA IMPLANTAÇÃO DO PARQUE COM FOCO NA PISTA NA FOLHA 103]

[VER AMPLIAÇÃO DOS AMBIENTES DE OCTANORM NA FOLHA 104]

APAA - ASSOCIAÇÃO PAULISTA AMIGOS DA ARTE

EVENTO

SÃO PAULO

CIDADE

PARQUE DO TROTE

LOCAL

JOÃO CASSARO JR

PROJETO DE IMPLANTAÇÃO

IMPLANTAÇÃO GERAL

DESENHO

FASE

PROJETO EXECUTIVO

ESCALA

1:1.000

DATA

28/09/26

REVISÃO

07

FOLHA

101