


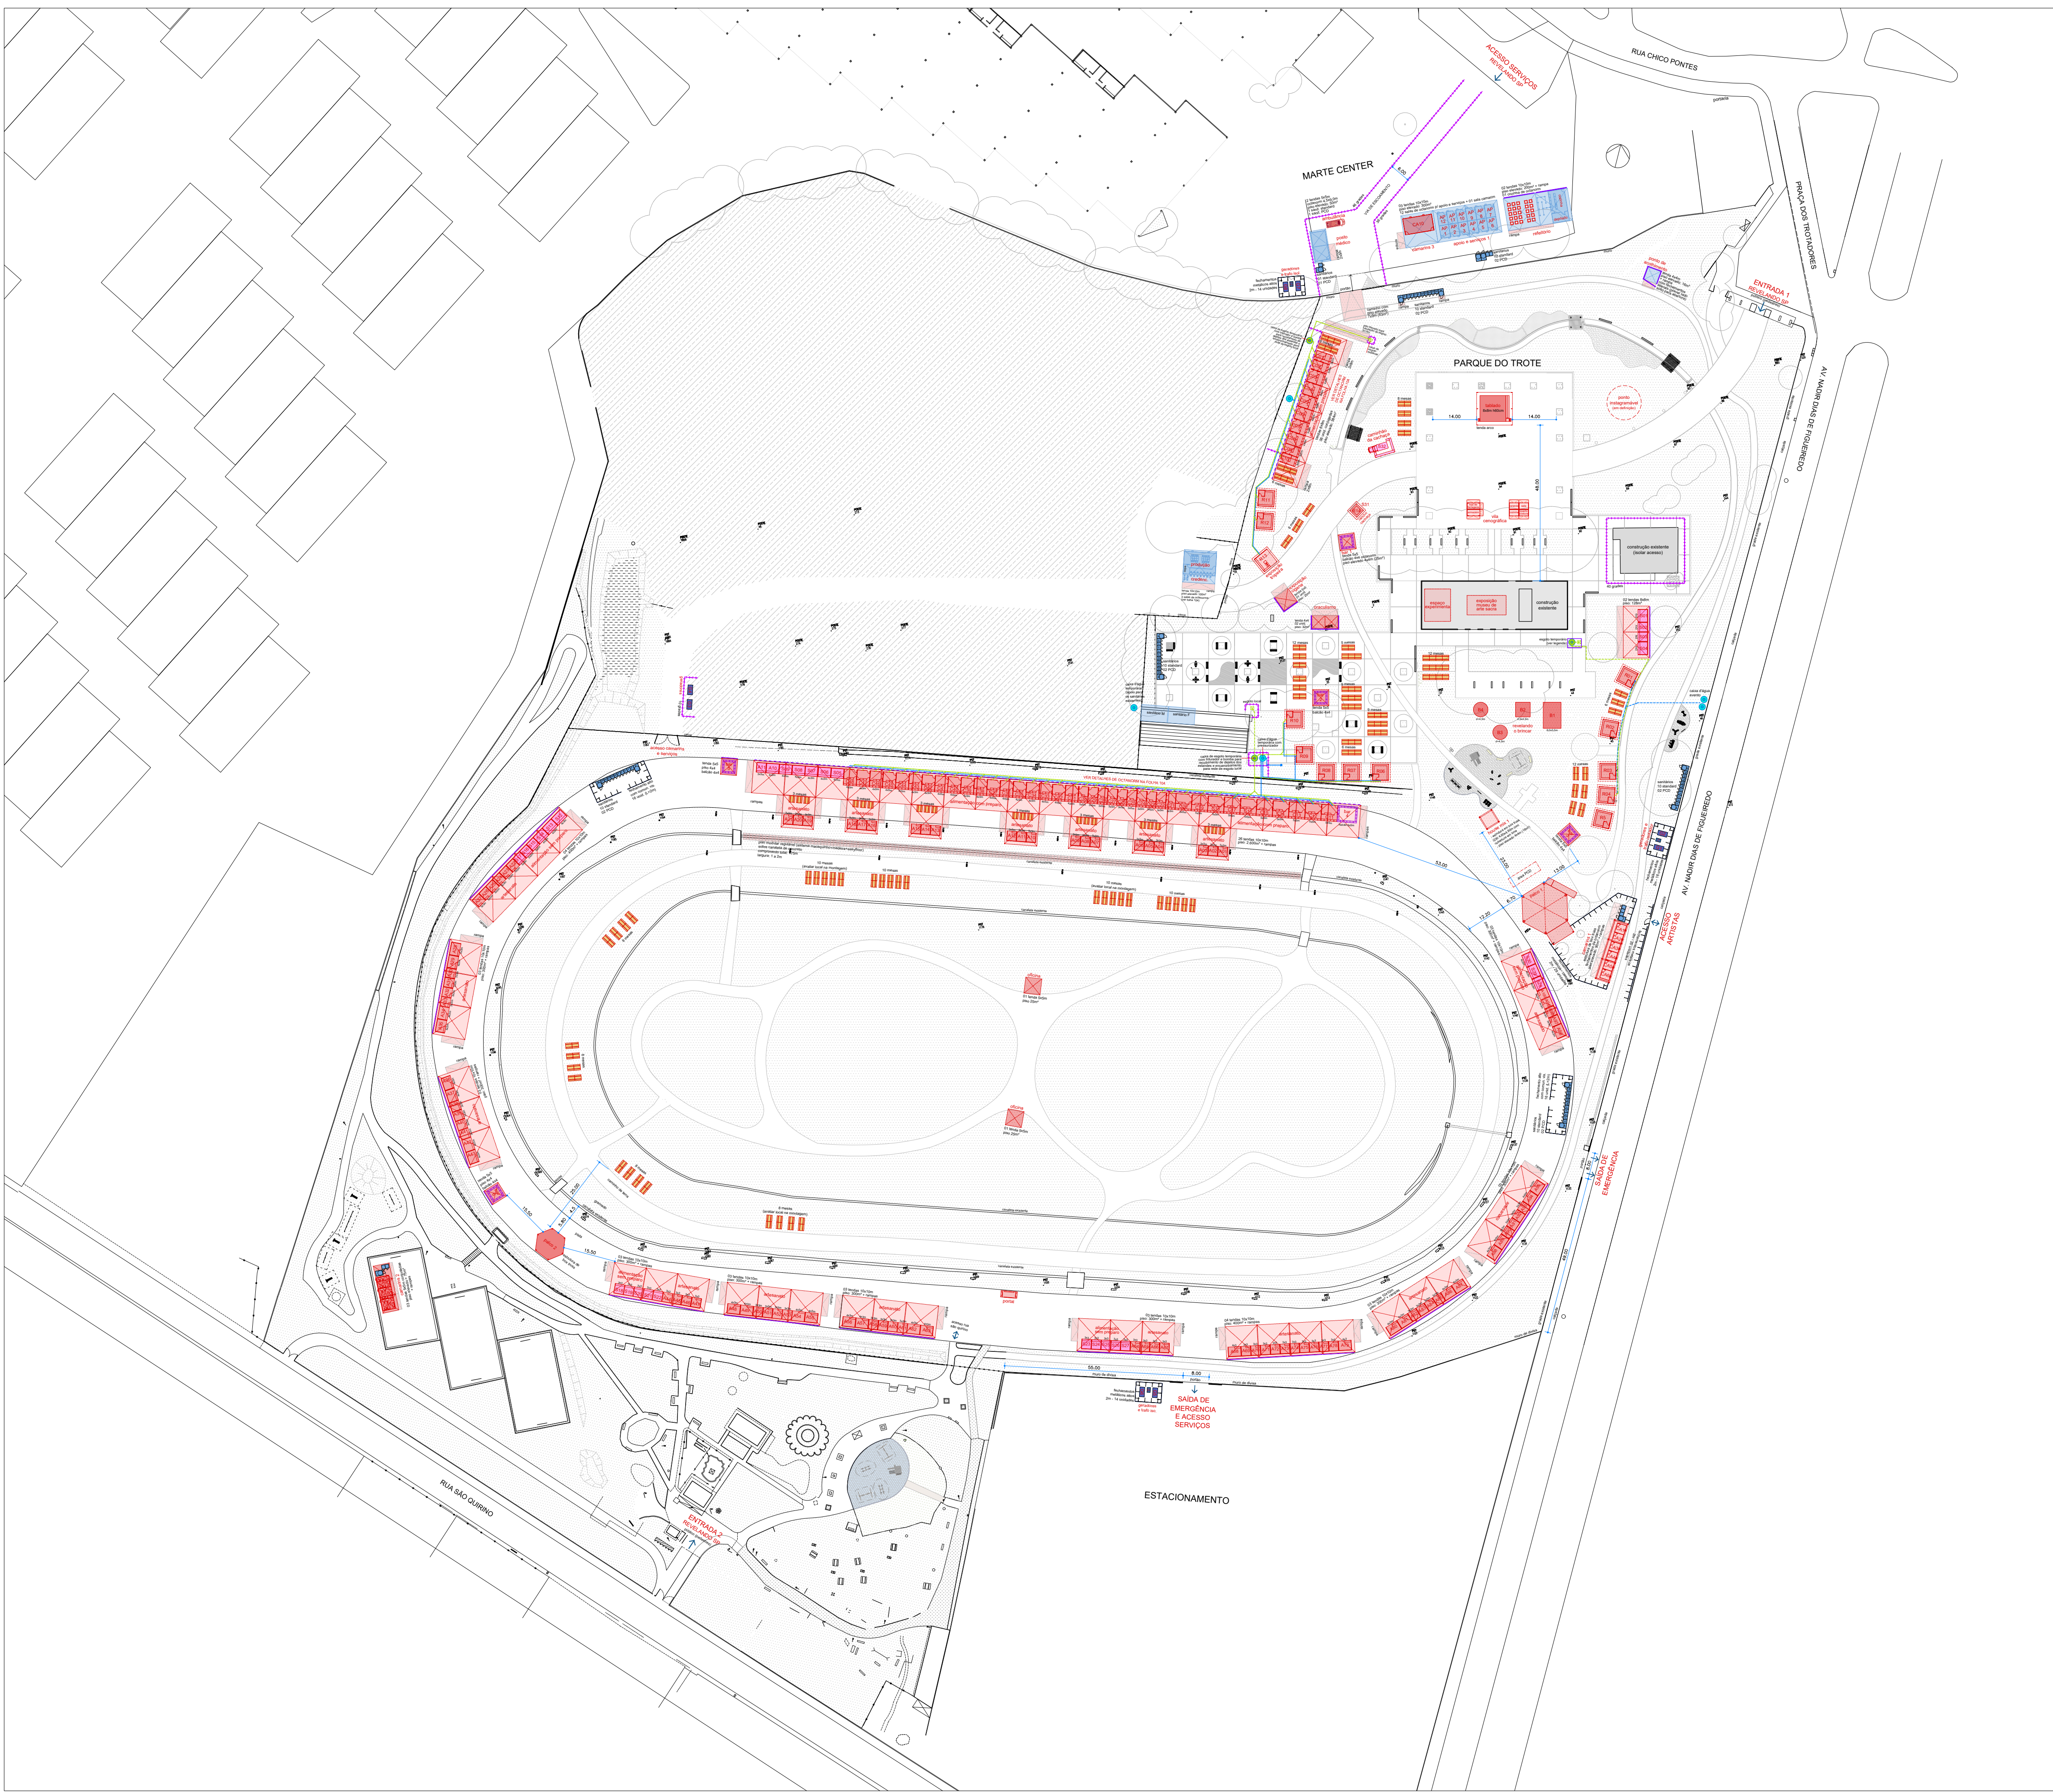

ESTRUTURAS TEMPORÁRIAS (COBERTURAS E ESTANDES DE CENOGRAFIA)	
	TENDAS
	10x10m 67 unidades (ver conjuntos conjugados indicados na planta)
	8x8m 08 unidades (ver conjuntos conjugados indicados na planta)
	5x5m 13 unidades (ver conjuntos conjugados indicados na planta)
	4x4m 03 unidades (ver conjuntos conjugados indicados na planta)
	FECHAMENTO LATERAL DE LONA (padrão de cada tenda)
	FECHAMENTO LATERAL DE LONA (modelo padrão de cada tenda, porém com amarração à meia altura deixando 2 metros de altura livre para acesso aos estandes)
QUANTITATIVOS FECHAMENTO LATERAL DE LONA	
08 fechamentos para tenda 8x8	
54 fechamentos para tenda 10x10	
05 fechamentos para tenda 5x5	
08 fechamentos para tenda 4x4	
	RANCHO TIPO 1 - 5x5m
ALIMENTAÇÃO COM PREPARO: 12 UNIDADES	
CENOGRAFIA: CONSTRUÇÃO AUTO PORTANTE EM MADEIRA, COM BALCÕES DE ATENDIMENTO E COBERTURA (ELEMENTO A DESENVOLVER EM PROJETO COMPLEMENTAR)	
	RANCHO TIPO 2 - 5x5m
EXPOSIÇÃO TROPEIRA: 01 UNIDADE	
CENOGRAFIA: CONSTRUÇÃO AUTO PORTANTE EM MADEIRA, COM BALCÕES DE ATENDIMENTO E COBERTURA (ELEMENTO A DESENVOLVER EM PROJETO COMPLEMENTAR)	
	RANCHO TIPO 3 - 3x3m
EXPOSIÇÃO TROPEIRA: 01 UNIDADE	
CENOGRAFIA: CONSTRUÇÃO AUTO PORTANTE EM MADEIRA, COM BALCÕES DE ATENDIMENTO E COBERTURA (ELEMENTO A DESENVOLVER EM PROJETO COMPLEMENTAR)	
	ALIMENTAÇÃO SEM PREPARO - TIPO 1 - 4x3m
ESTANDES DE CENOGRAFIA	
14 UNIDADES	
(ELEMENTOS A DESENVOLVER EM PROJETO COMPLEMENTAR)	
	ALIMENTAÇÃO SEM PREPARO - TIPO 2 - 3x3m
ESTANDES DE CENOGRAFIA	
16 UNIDADES	
(ELEMENTOS A DESENVOLVER EM PROJETO COMPLEMENTAR)	
	ARTESANATO - TIPO 1 - 4x3m
ESTANDES DE CENOGRAFIA	
27 UNIDADES	
(ELEMENTOS A DESENVOLVER EM PROJETO COMPLEMENTAR)	
	ARTESANATO - TIPO 2 - 3x3m
ESTANDES DE CENOGRAFIA	
73 UNIDADES	
(ELEMENTOS A DESENVOLVER EM PROJETO COMPLEMENTAR)	
	ALIMENTAÇÃO COM PREPARO
ESTANDES DE OCTANORM	
48 UNIDADES	
	5x5m 10 unidades
	4x5m 24 unidades
	3x5m 14 unidades
NOTA: VERIFICAR NA FOLHA 104 OS DEMAIS TIPOS, QUANTIDADES E AMPLIAÇÕES DOS AMBIENTES DE OCTANORM (CAMARIM, PRODUÇÃO, REFEITÓRIO, ETC)	
MOBILIÁRIO	
	CONJUNTO MESA E BANCO DE MADEIRA PARA O PÚBLICO
188 mesas / 376 bancos	
	CONJUNTO MESA E CADEIRAS PLÁSTICAS
REFEITÓRIO: 25 mesas / 100 cadeiras	
SALA PRODUÇÃO: 16 mesas / 16 cadeiras	
	CADEIRAS CREDENCIAMENTO
20 unidades	
INFRAESTRUTURA	
	CONJUNTO GERADOR
08 UNIDADES (TRÊS GRUPOS)	
(PREVER 03 TRAFOS ISOLADORES (PALCOS E TABLADO))	
	BANHEIRO QUÍMICO MODELO STANDARD
55 UNIDADES (para público, camarins, posto médico e serviços)	
	BANHEIRO QUÍMICO COM ACESSIBILIDADE
14 UNIDADES (para público, camarins, posto médico e serviços)	
	GRADE DE PROTEÇÃO MÓVEL (modelo 2,0x1,20m (LxA) com fixação entre as peças)
160 unidades implantadas (verificar necessidade de unidades extras)	
	FECHAMENTO ALTO METÁLICO
(VERIFICAR COM PRODUÇÃO OS LOCAIS COM NECESSIDADE DE RESVESTIMENTO COM TECIDO OU COMUNICAÇÃO VISUAL)	
120 unidades implantadas (verificar necessidade de unidades extras)	
	REDE TEMPORÁRIA DE ÁGUA
(VERIFICAR PONTOS NO LOCAL, AVALIAR CAPACIDADE DOS PONTOS LOCAIS, AVALIAR USO DE PRESSURIZAÇÃO, AVALIAR COMPLEMENTO DE ÁGUA COM CAMINHÃO PIPA)	
(SOLICITAR PROJETO ESPECÍFICO DE EMPRESA ESPECIALIZADA PARA EXECUTAR)	
	REDE TEMPORÁRIA DE ESGOTO
(VERIFICAR PONTOS NO LOCAL, AVALIAR CAPACIDADE DOS PONTOS LOCAIS, AVALIAR USO DE TRITURADORES, BOMBAS E BAG)	
(SOLICITAR PROJETO ESPECÍFICO DE EMPRESA ESPECIALIZADA PARA EXECUTAR)	
	CAIXA D'ÁGUA TEMPORÁRIA - ÁGUA POTÁVEL PARA OS ESTANDES
(DEFINIR CAPACIDADES E SISTEMA NECESSÁRIO COM EMPRESA ESPECIALIZADA)	
	CAIXA TEMPORÁRIA - RECOLHIMENTO DE DEJETOS DE ESTANDES PARA LANÇAR NA REDE LOCAL
(DEFINIR CAPACIDADES E SISTEMA NECESSÁRIO COM EMPRESA ESPECIALIZADA)	
	BAG PARA RECOLHIMENTO DE DEJETOS DOS ESTANDES DE ALIMENTAÇÃO COM PREPARO
(DEFINIR CAPACIDADES E SISTEMA NECESSÁRIO COM EMPRESA ESPECIALIZADA)	
	CAIXA DE ESGOTO EXISTENTE (REDE LOCAL DO PARQUE)
QUANTITATIVO DE PISOS	
PISO ELEVADO EM TENDAS	
ÁREA BRUTA: 7.500 m² (VER PARCIAIS EM CADA CONJUNTO DE TENDAS NA PLANTA)	
SISTEMA MODULAR COM ESTRUTURA E PÉ NIVELADOR METÁLICOS, PLACAS DE MADEIRA E REVESTIMENTO ANTIDERRAPANTE.	
RAMPAS OU PASSAGENS	
ÁREA TOTAL: 850m² (VER POSIÇÃO DAS RAMPAS NA PLANTA)	
SISTEMA DE PISO ELEVADO MODULAR COM ESTRUTURA E PÉ NIVELADOR METÁLICOS, PLACAS DE MADEIRA E REVESTIMENTO ANTIDERRAPANTE.	
NOTA SOBRE OS PISOS E RAMPAS:	
- LEVAR MÓDULOS METÁLICOS E DE MADEIRA DO PISO COM TAMANHOS VARIADOS (100x100cm; 50x100cm) PARA AJUSTAR E COMPATIBILIZAR O PISO COM AS ESTRUTURAS DE TENDAS, BOX TRUSS E INTERFERÊNCIAS LOCAIS DOS PISOS EXISTENTES, QUANDO NECESSÁRIO.	
[VER AMPLIAÇÃO DA IMPLANTAÇÃO DO MARTE CENTER E TRECHO 1 DO PARQUE NA FOLHA 102]	
[VER AMPLIAÇÃO DA IMPLANTAÇÃO DO PARQUE COM FOCO NA PISTA NA FOLHA 103]	
[VER AMPLIAÇÃO DOS AMBIENTES DE OCTANORM NA FOLHA 104]	

